

**Agenzia delle Entrate
CATASTO FABBRICATI
Ufficio Provinciale di
Roma**

Dichiarazione protocollo n. RM0380462 del 06/06/2014

Planimetria di u.i.u. in Comune di Marino

Via Confini Di Castel Gandolfo

civ. 1-1A

Identificativi Catastali:

Sezione:

Foglio: 37

Particella: 135

Subalterno: 502


Compilata da:

Iscritto all'albo:
Geometri


Scheda n. 1 Scala 1:200

LOCALE COMMERCIALE


PIANO TERRA H. var. 2,60 ml - 3,00 ml.

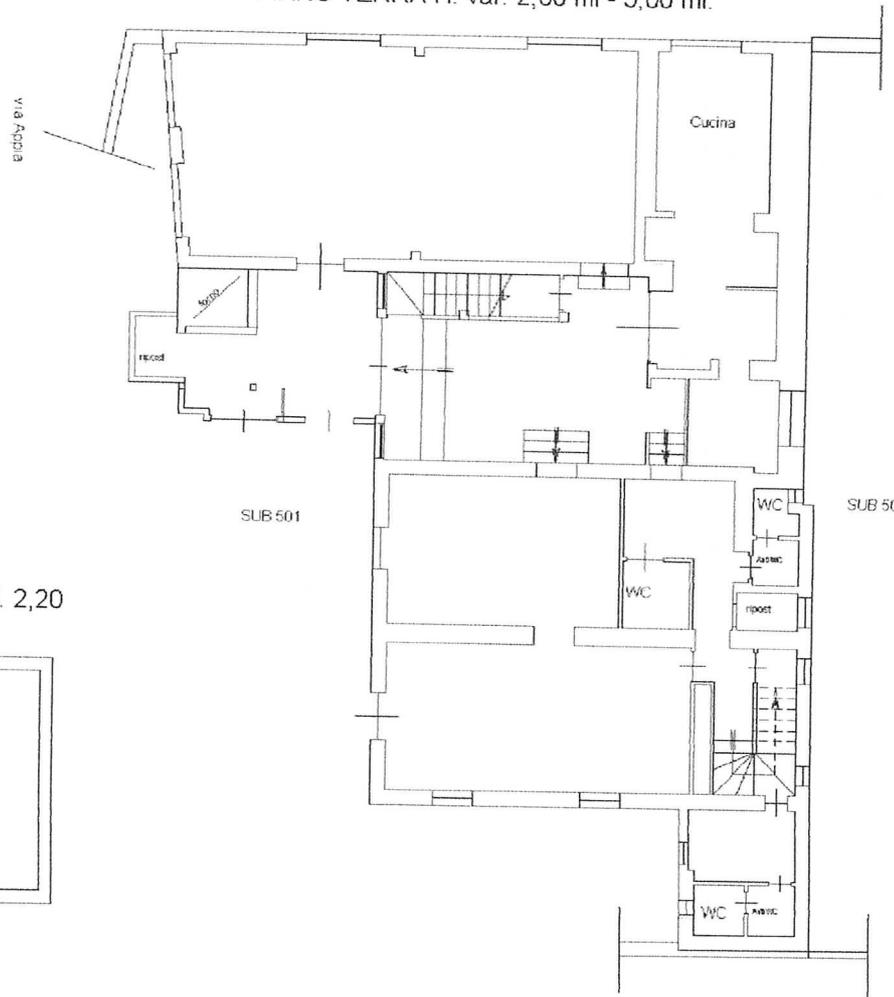

PIANO INTERRATO H ml. 2,20

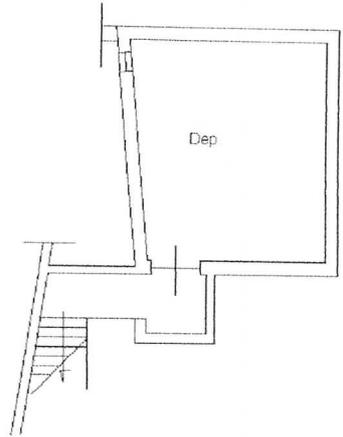

PIANO PRIMO h var. 3,10 ml - 4,10 ml.

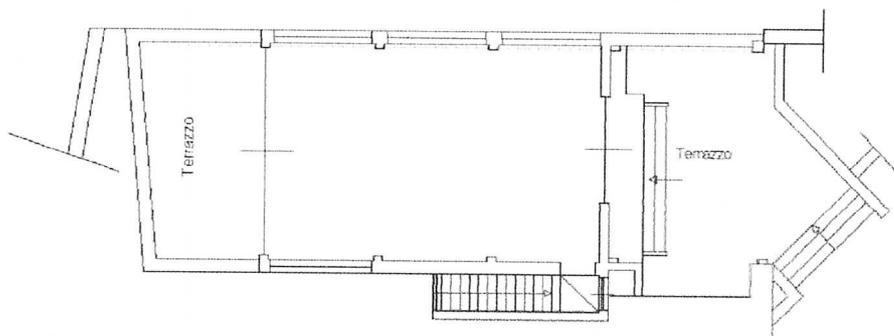

Catasto dei Fabbricati - Situazione al 04/10/2017 - Comune di MARINO (E958) - < Foglio: 37 - Particella: 135 - Subalterno: 502 >
VIA CONFINI DI CASTEL GANDOLFO n. 1 n. 1A piano: T-1-S1;

Ultima planimetria in atti

PIANTA DA RILIEVO
LOCALE COMMERCIALE

scala 1:100

