

COMUNE DI FOLLONICA

CILA PER INTERVENTO DI MANUTENZIONE
STRAORDINARIA IMMOBILE IN VIA BOVIO 60
FOLLONICA (GR) - PIANO TERRENO



PROGETTISTA: arch. Davide Meiattini
voa Gorizia 7d- 58022 Follonica


RICHIEDENTE: sig.ra Rita Lotti

SCALA:
varie

ELABORATO:
PLANIMETRIE STATO ATTUALE,
MODIFICATO, SOVRAPPOSTO
VERIFICA L. 13-89

dicembre 2020


TAVOLA
2

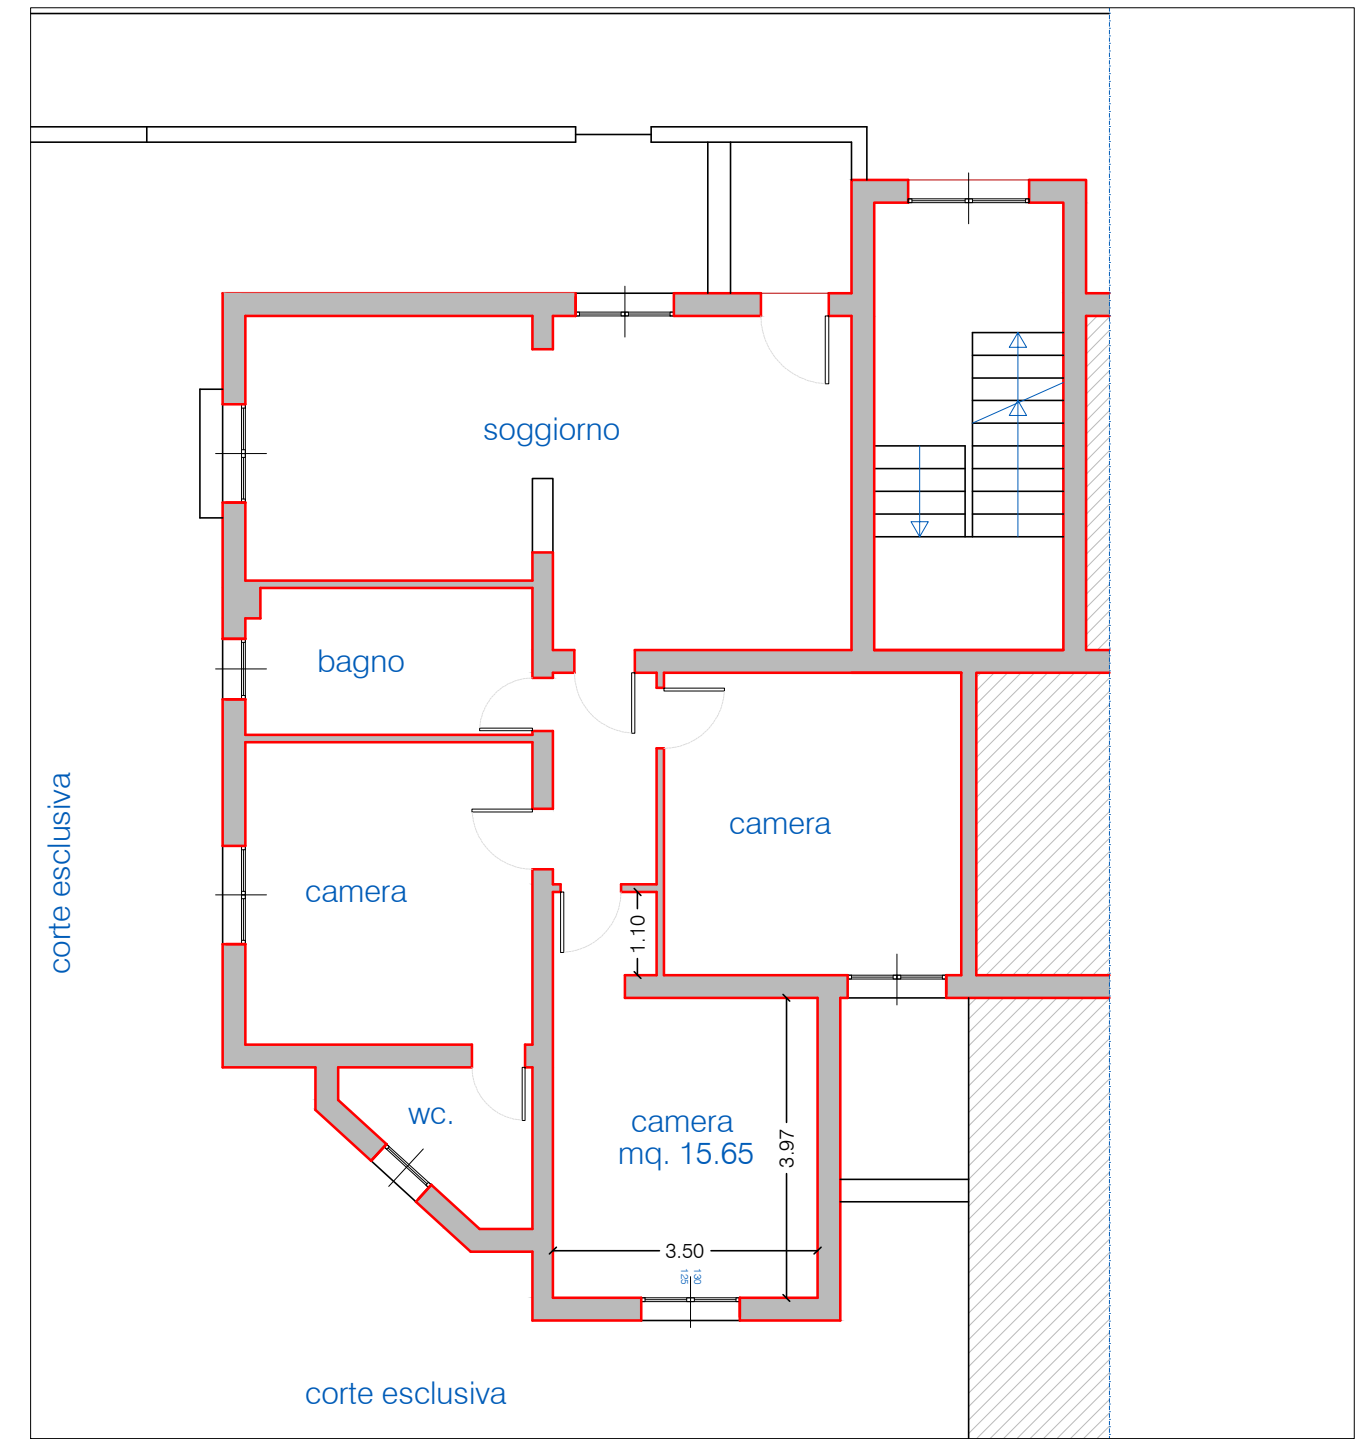

PLANIMETRIA STATO ATTUALE
scala 1:100


STATO ATTUALE

STATO MODIFICATO - VERIFICHE

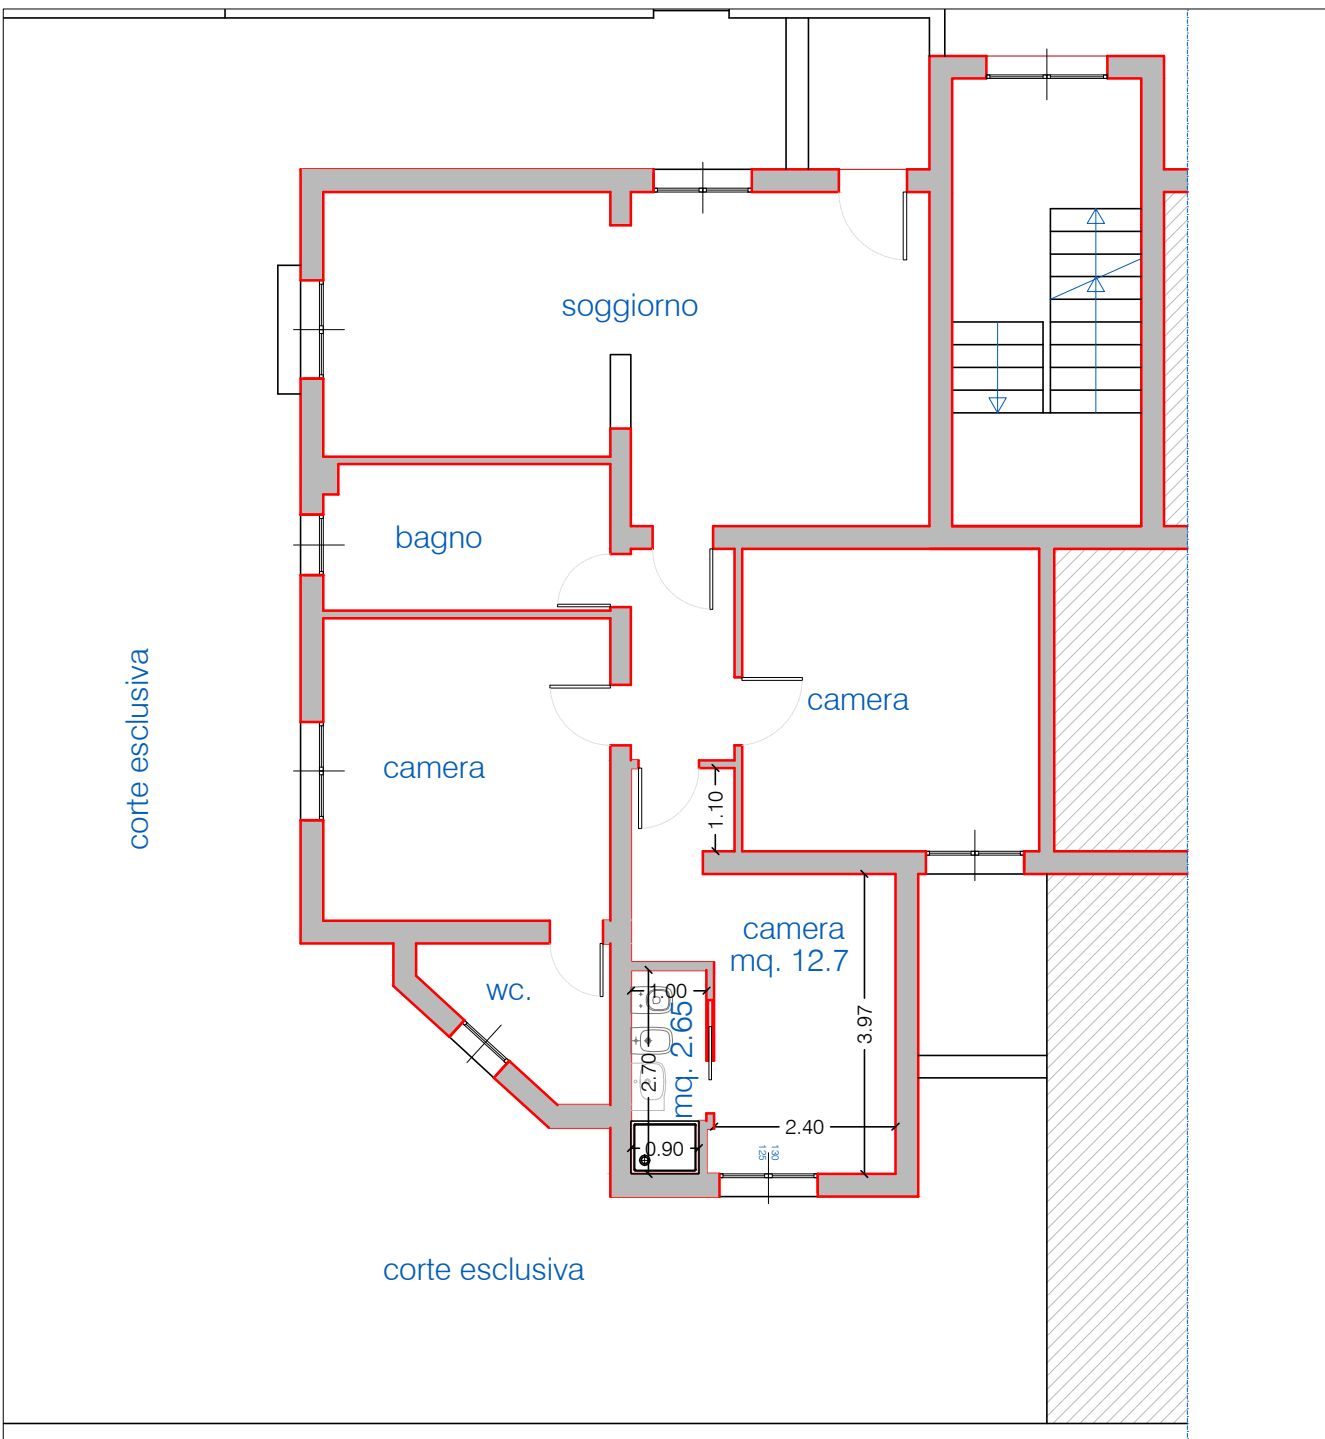


PLANIMETRIA STATO MODIFICATO
scala 1:100

TABELLA AEREOILLUMINOTECNICA E SUPERFICI					
destinazione	superficie	h.finestra	l.finestra	mq finestra	1/8 superf.
verifica rapporti aeroilluminanti nei soli locali oggetto di variazioni					
camera	12.70	1.25	1.30	mq. 1.63	> mq. 1.58
wc.	2.65		areaazione forzata		

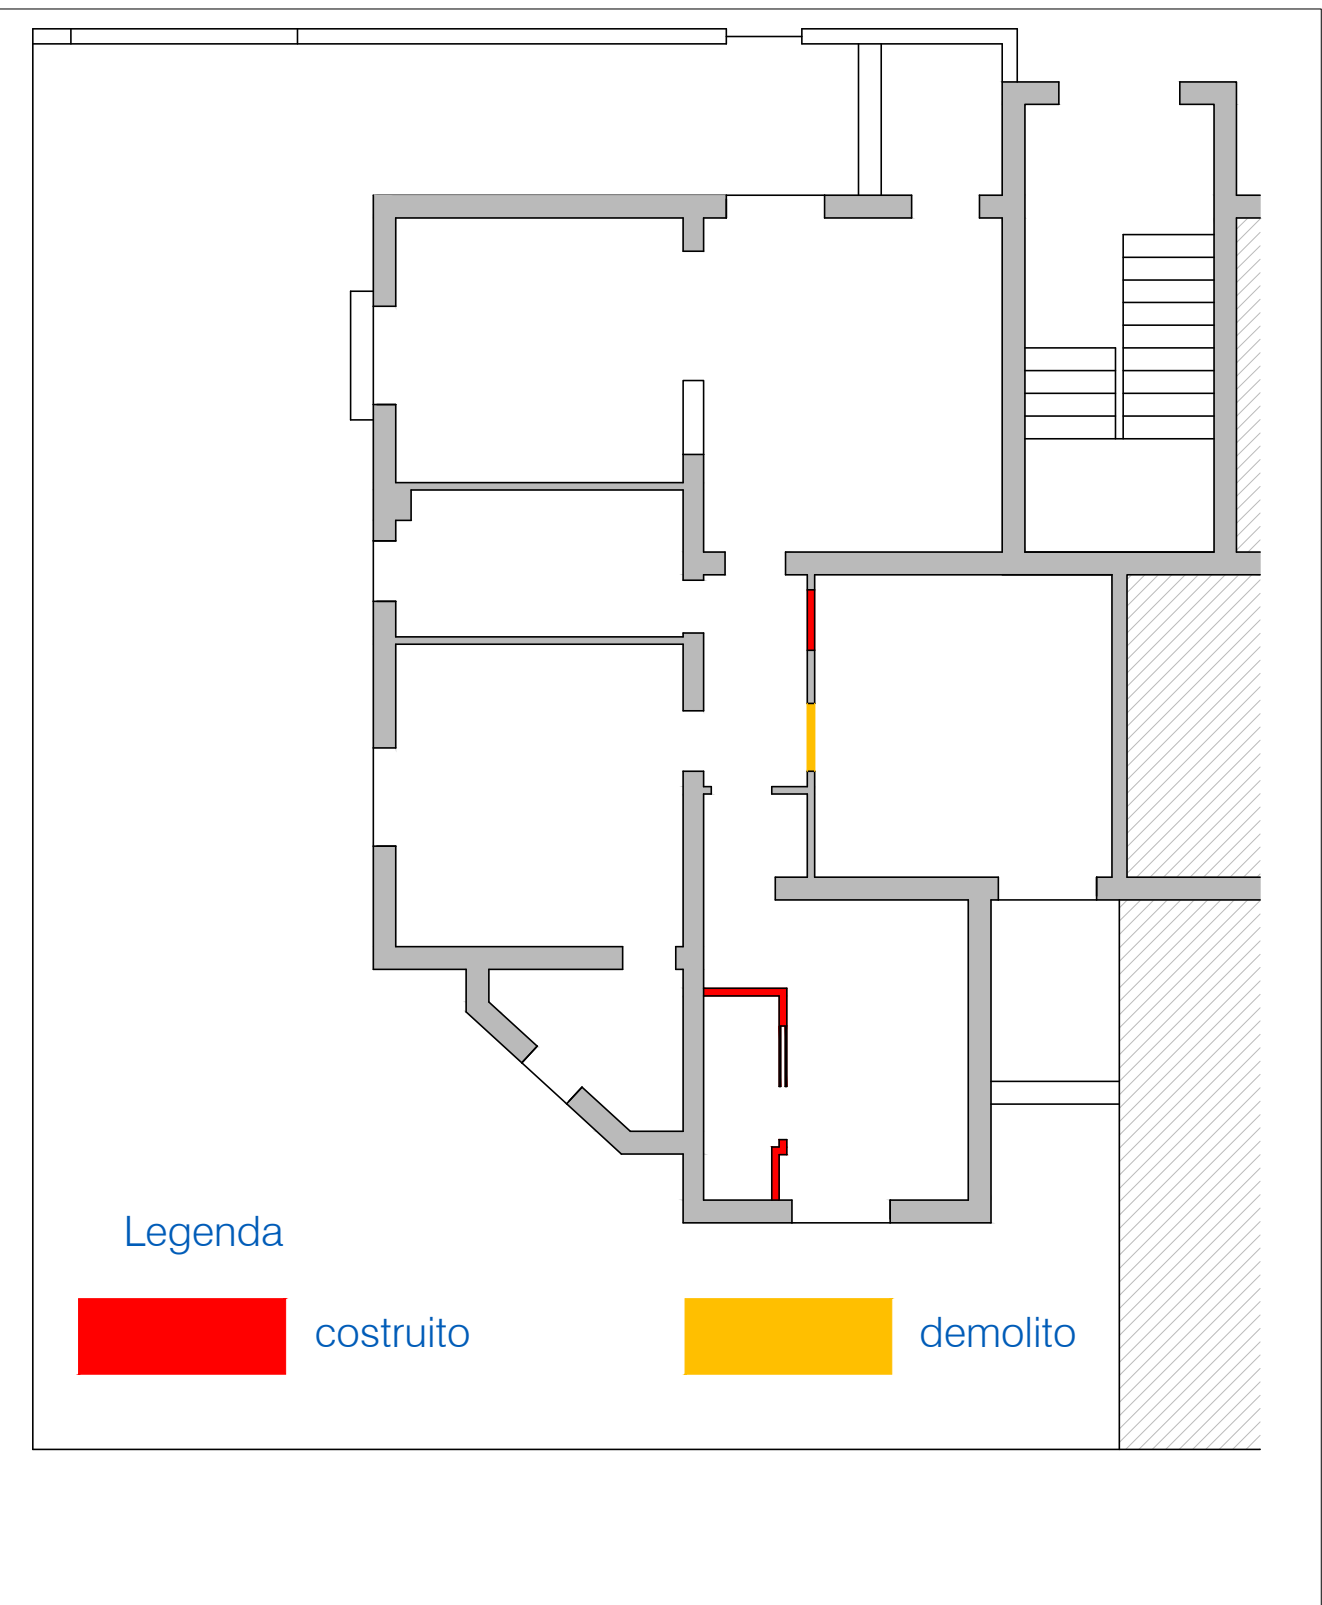

PLANIMETRIA STATO SOVRAPPOSTO
scala 1:100

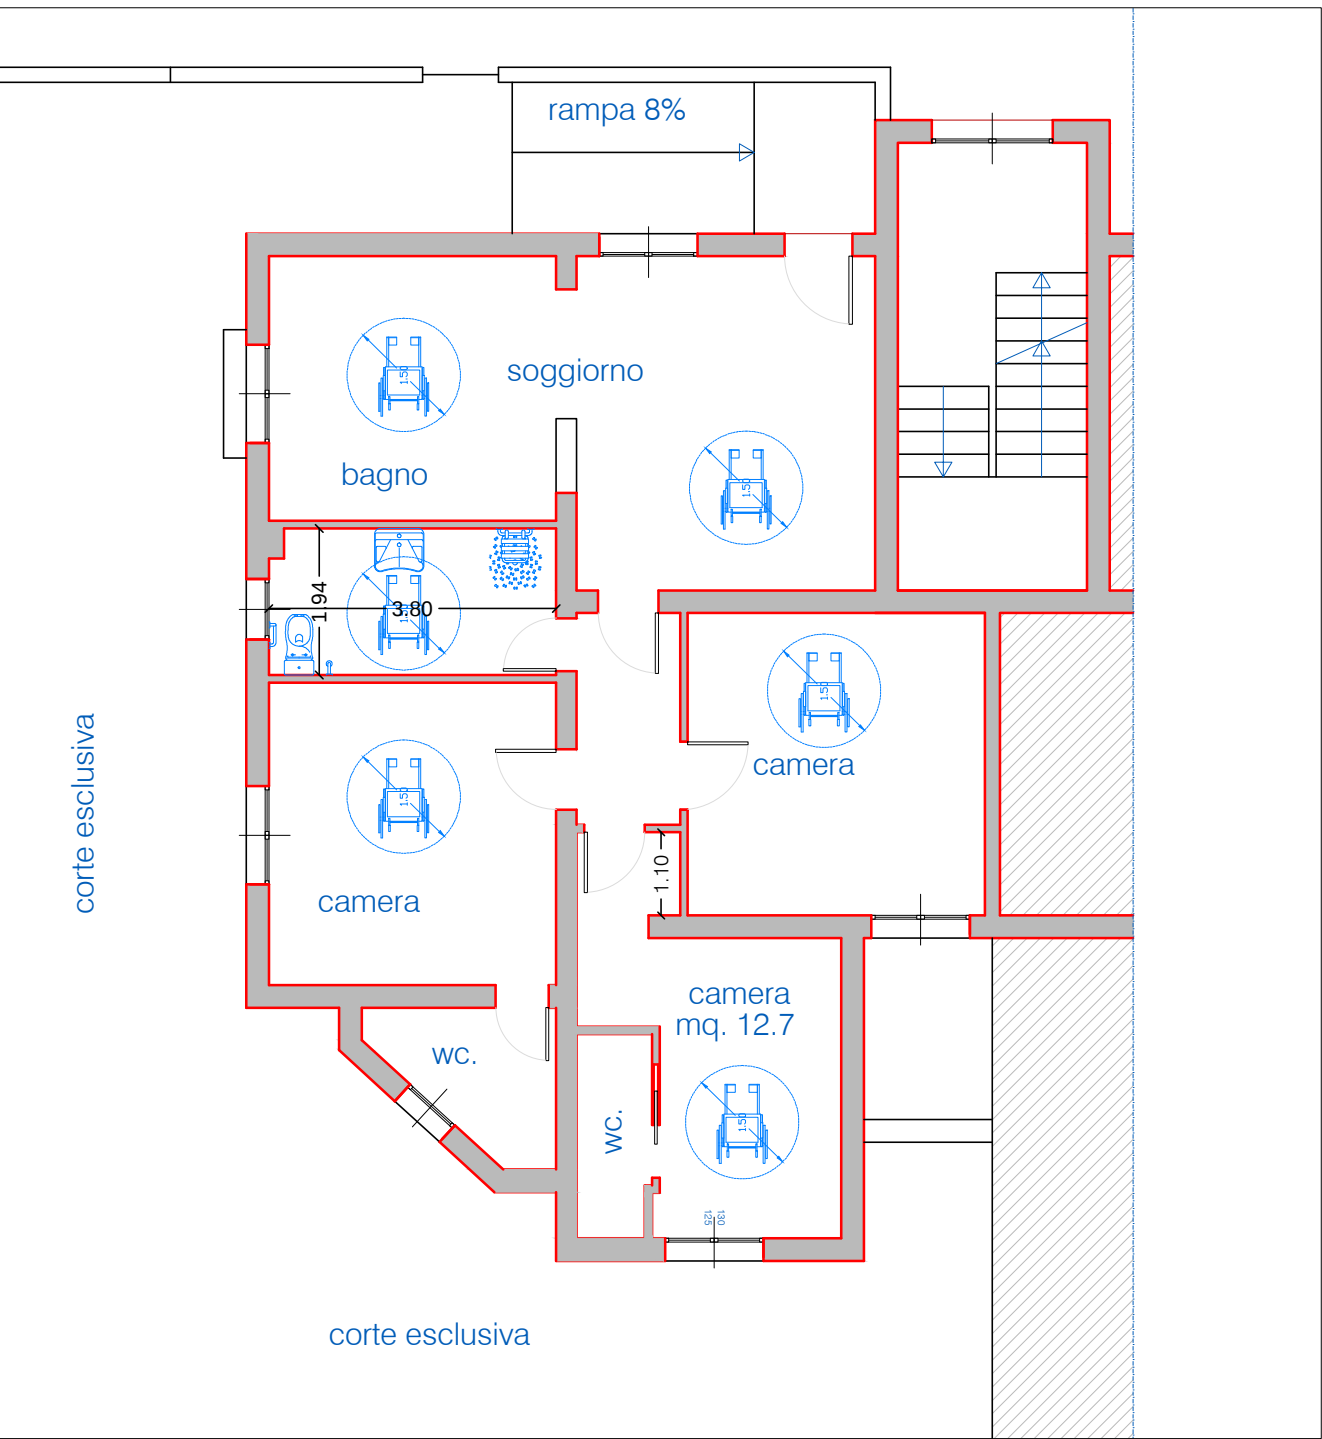

VERIFICA ADATTABILITA' L. 13
scala 1:100