



Lire
150


NUOVO CATASTO EDILIZIO URBANO

(R. DECRETO-LEGGE 13 APRILE 1939, N. 652)

Planimetria dell'immobile situato nel Comune di TRIESTE Via P.ZZA GARIBALDI VIA CORRIDONI 2

Ditta MARIANNINA ACCERBONI C.F. CCRMN51M57L424P

Allegata alla dichiarazione presentata all'Ufficio Tecnico Erariale di TRIESTE

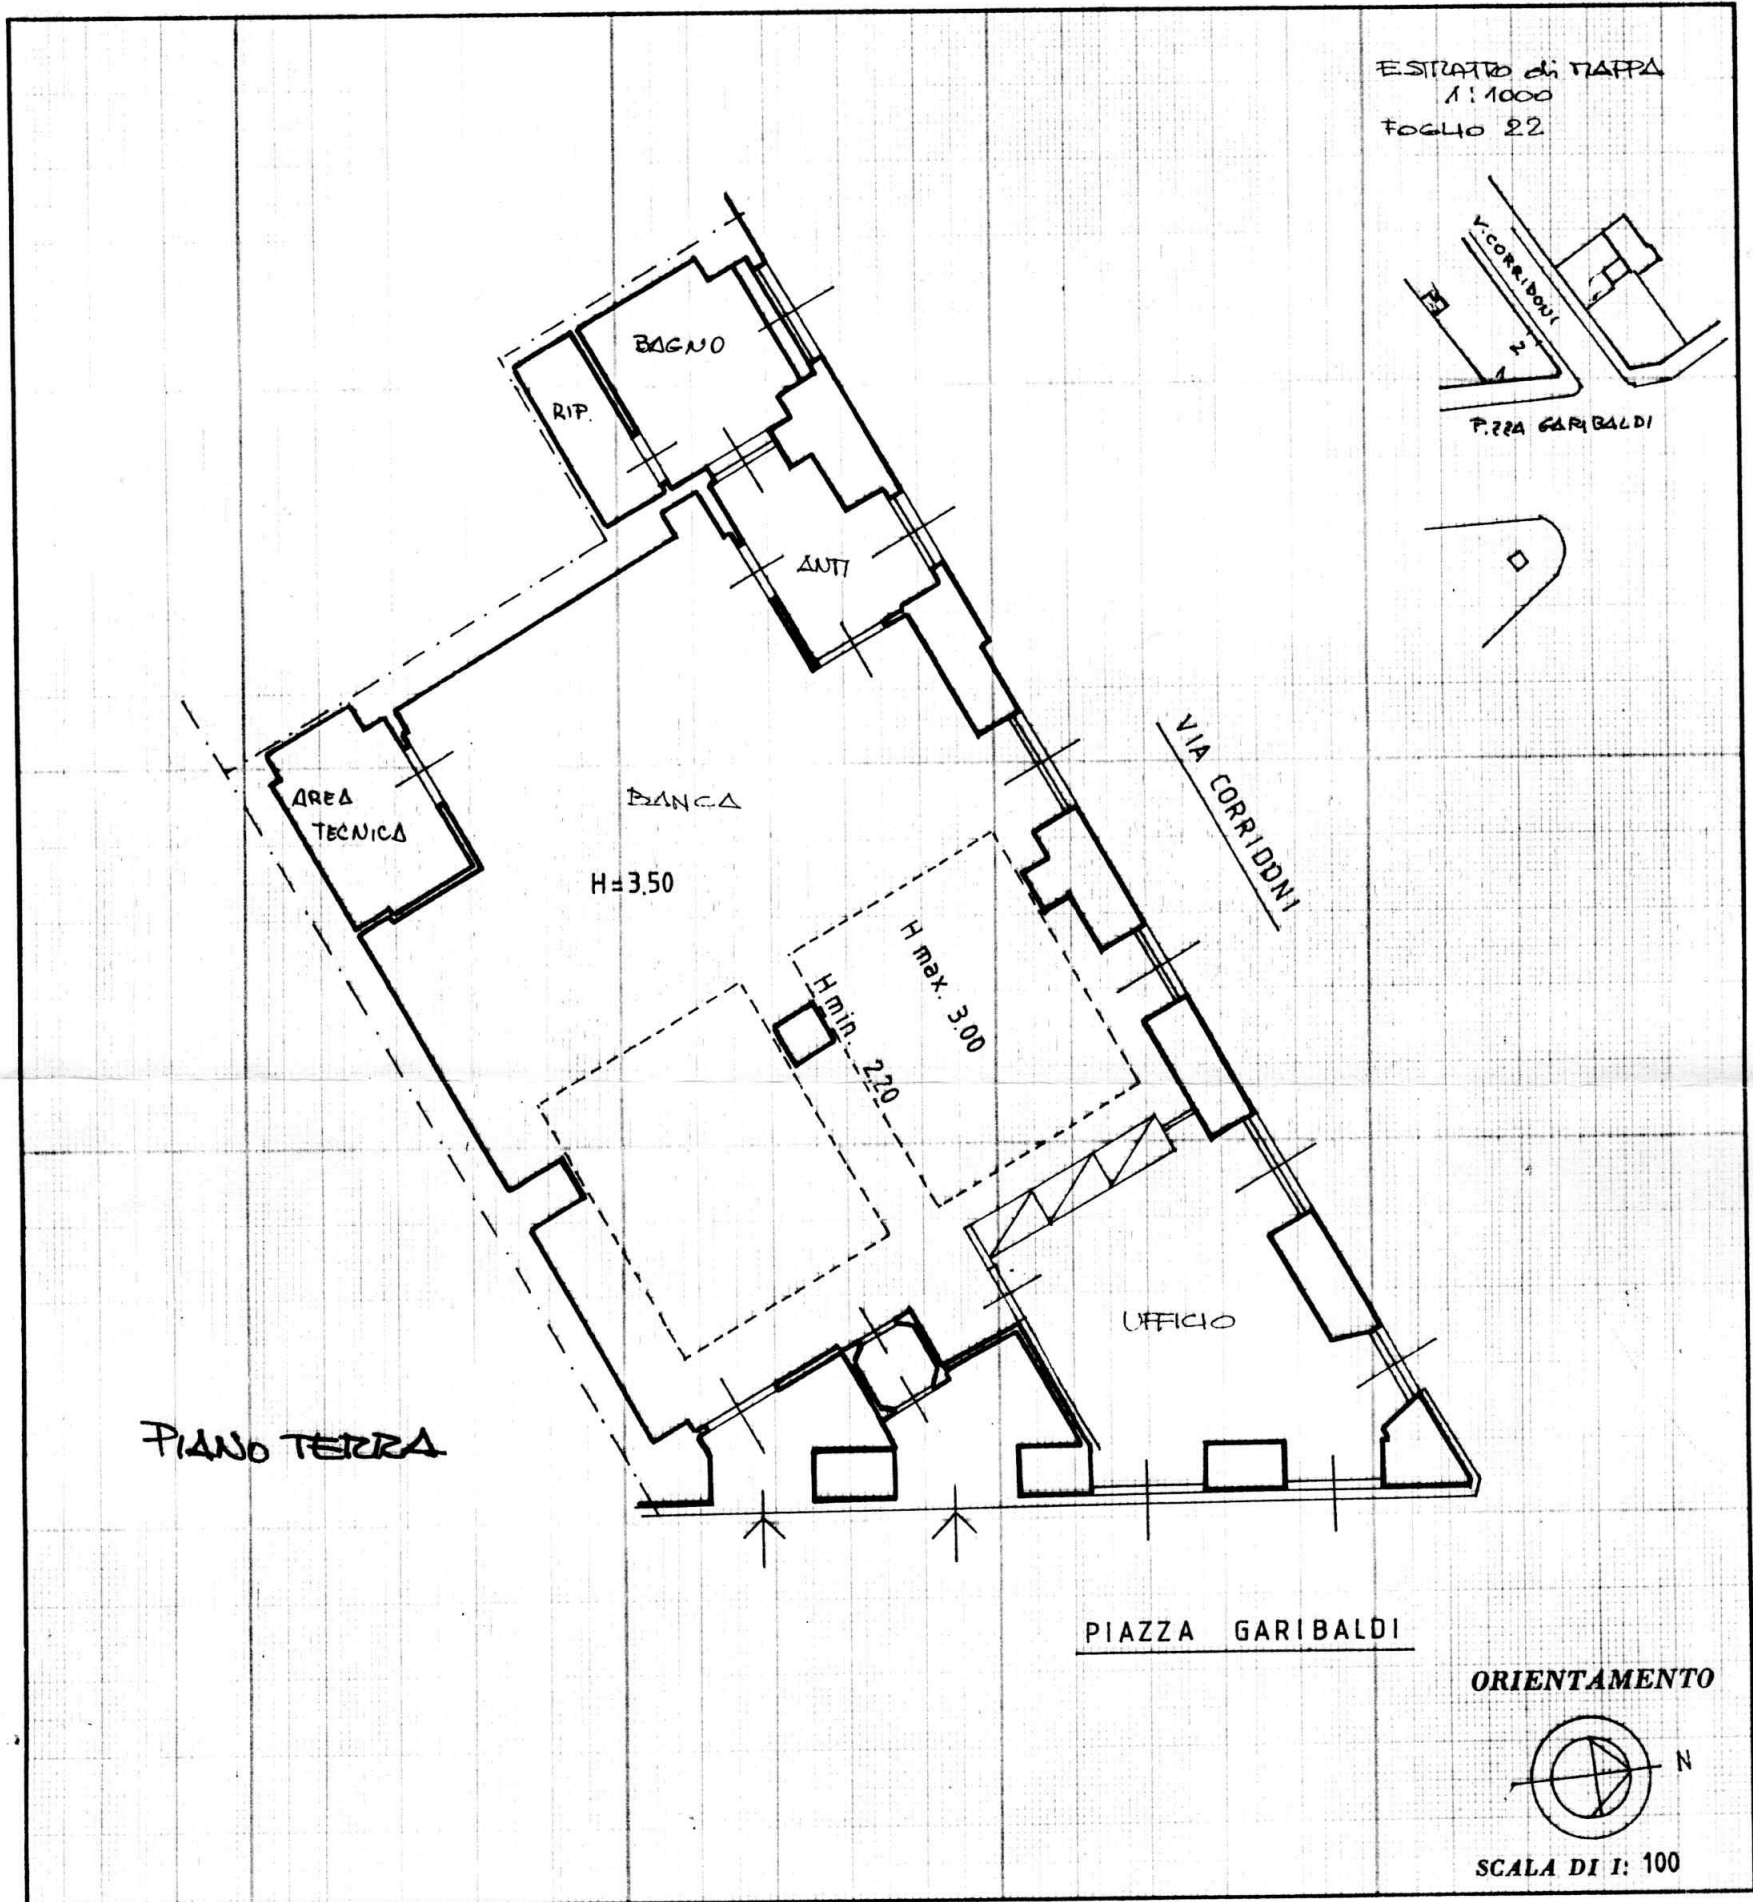

SPAZIO RISERVATO PER LE ANNOTAZIONI D'UFFICIO

DATA
PROT. N°

SEZ. V
FGL. 22
NUM. 7600
SUB. 57

Compilata dall' ARCH. MAURIZIO DAMBROSI
(Titolo, nome e cognome del tecnico).

Iscritto all' Albo degli ARCHITETTI n° 304
della Provincia di TRIESTE

DATA 10 MAR 1994

Firma *Maurizio Dambrosi*

