

Agenzia delle Entrate
CATASTO FABBRICATI
Ufficio provinciale di
Cuneo


Dichiarazione protocollo n. CN0080651 del 03/06/2016
Planimetria di u.i.u. in Comune di Entracque
Via Albaretto

Scheda n. 1
Scala 1: 200

Compilata da:
Daniele Davide
Iscritto all'albo:
Geometri
Prov. Cuneo N. 2415

Identificativi Catastali:
Sezione: 56
Foglio: 621
Particella: 3
Subalterno: 3

civ. SNC

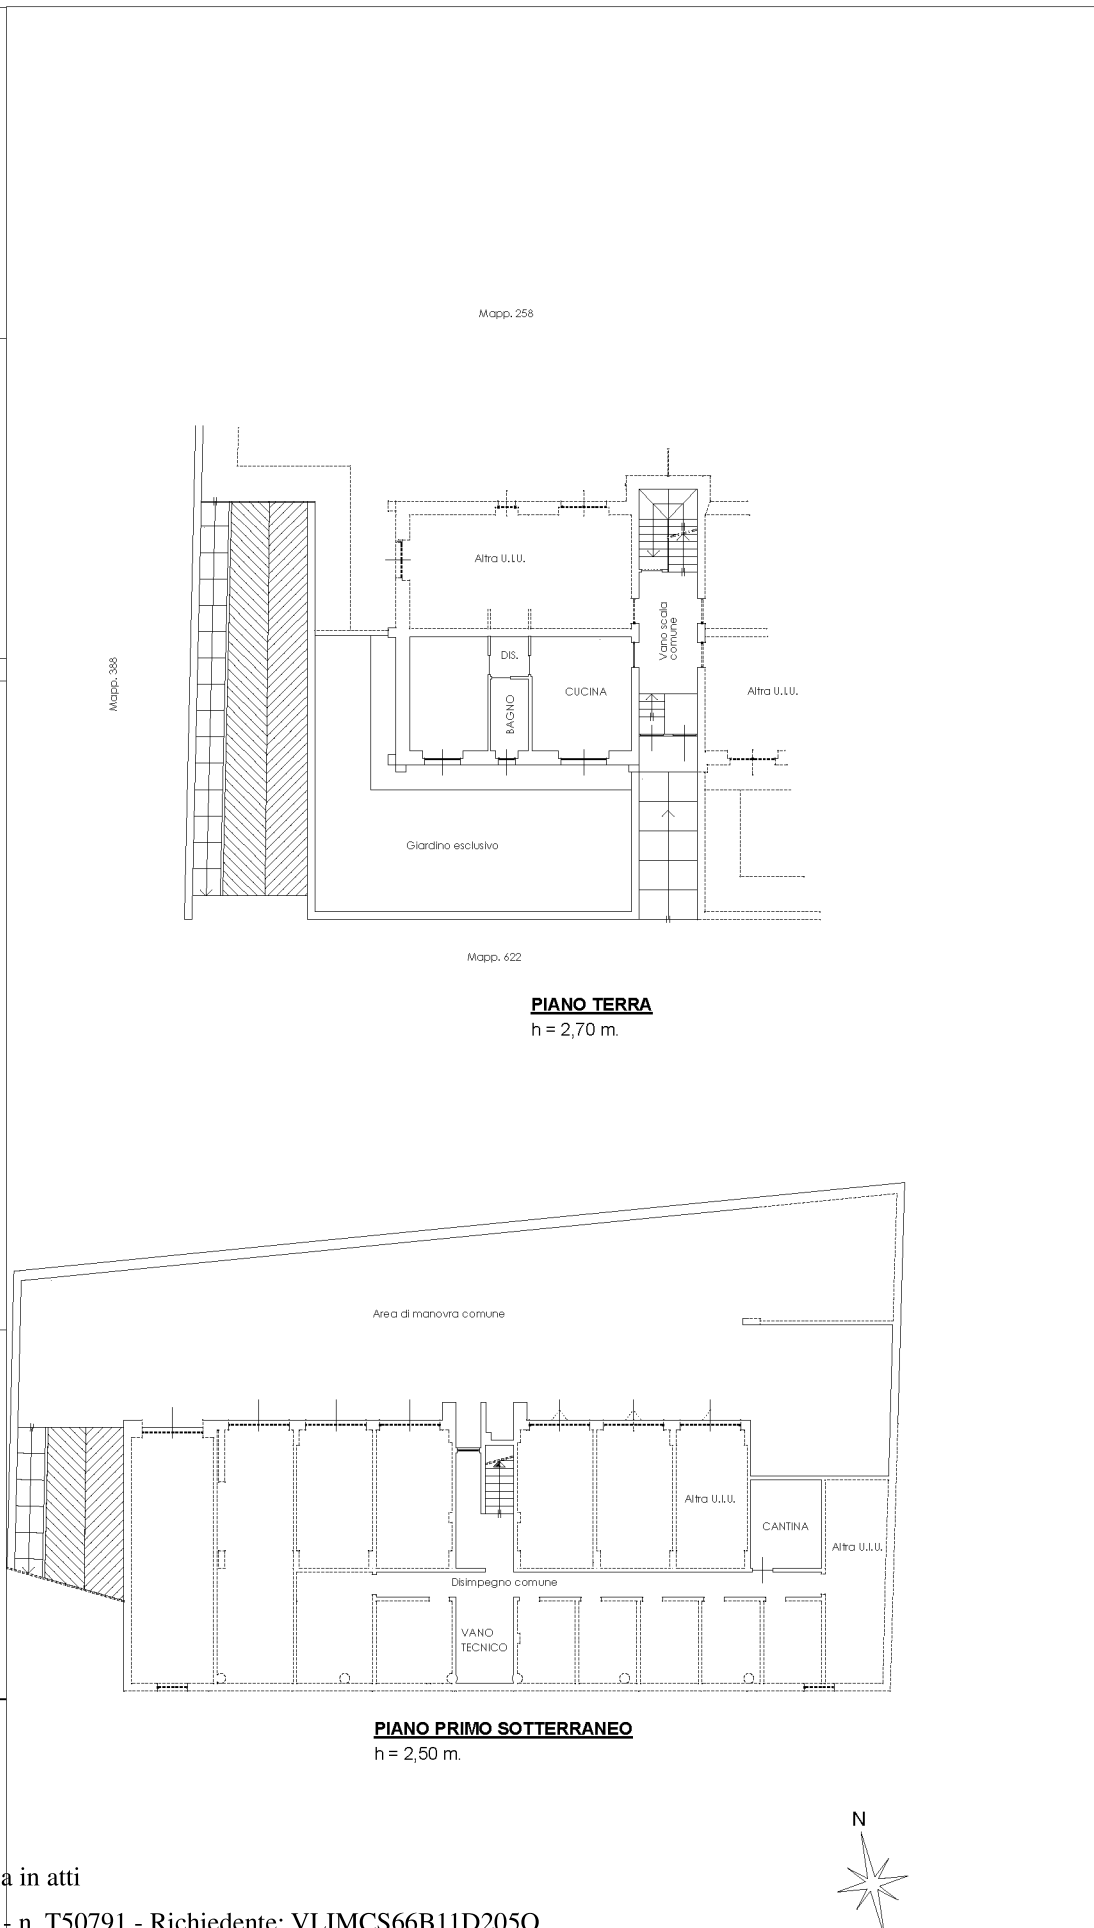

PIANO TERRA
h = 2,70 m.

PIANO PRIMO SOTTERRANEO
h = 2,50 m.