


**Agenzia del Territorio  
CATASTO FABBRICATI  
Ufficio Provinciale di  
Milano**

Dichiarazione protocollo n. <b>MI0300561</b> del <b>03/04/2007</b>	
Planimetria di u.i.u. in Comune di Bernareggio	
Via Belvedere <span style="float: right;">civ.</span>	
Identificativi Catastali:	Compilata da: D'angella Giuseppe
Sezione:	Iscritto all'albo: Geometri
Foglio: 24	Prov. Milano <span style="float: right;">N. 6706</span>
Particella: 165	
Subalterno: 5	

Scheda n. 1      Scala 1:200

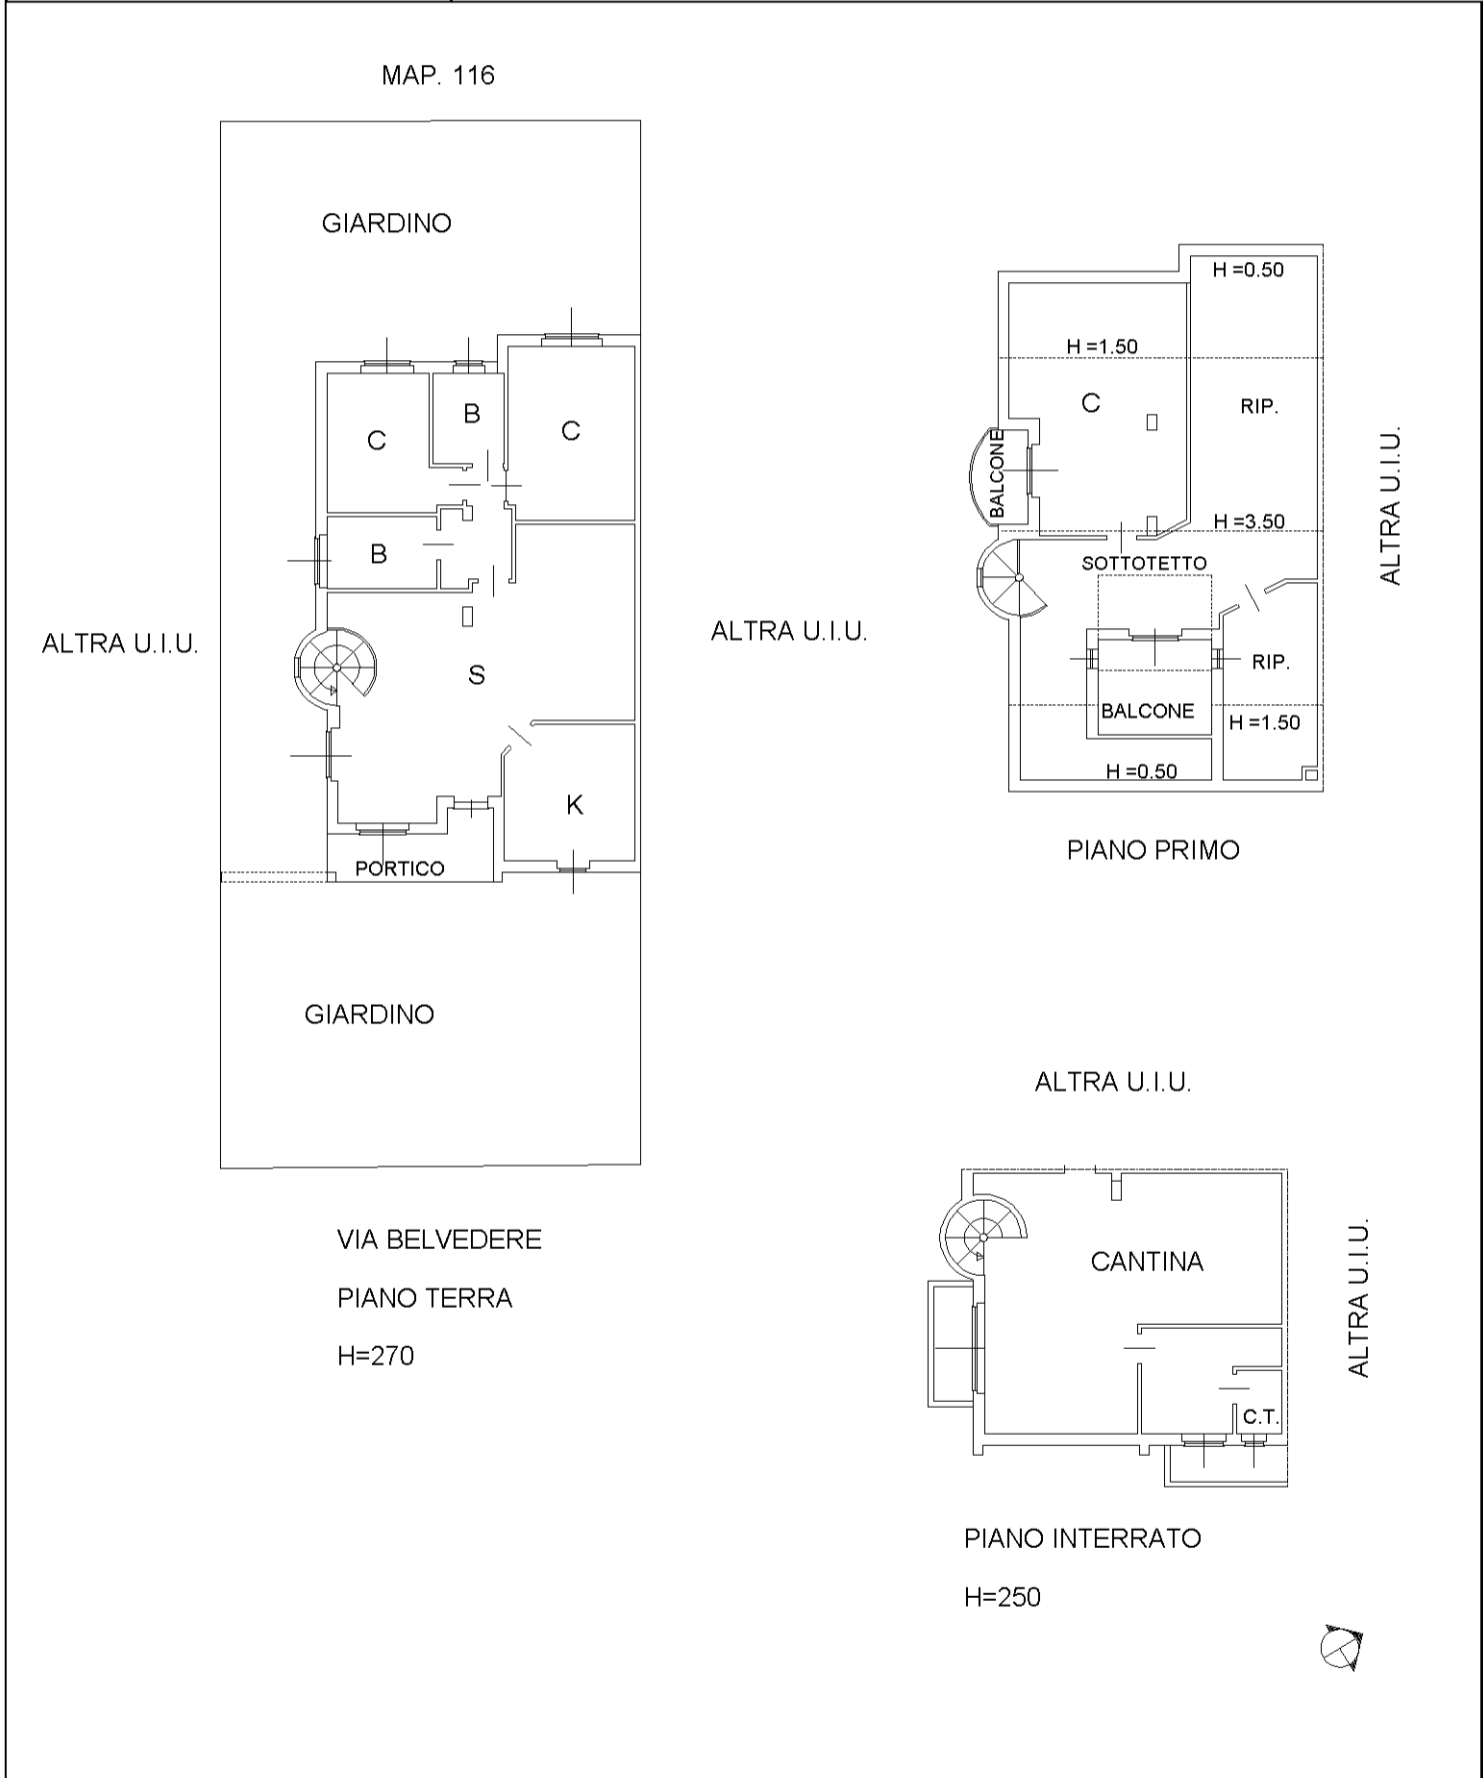

mapa 01

Catasto dei Fabbricati - Situazione al 13/10/2020 - Comune di BERNAREGGIO (A802) - < Foglio: 24 - Particella: 165 - Subalterno: 5 >  
VIA BELVEDERE piano: T-1-S1;