

MOD. 497
del 1968



MINISTERO DELL'ECONOMIA
DIPARTIMENTO DEL TERRITORIO


CATASTO EDILIZIO URBANO

(RDL 13-4-1939, n. 652)


All. 1^a
Racc. n. 1209 MOD. BN (GEU)

LIRE
500

Planimetria di u.i.u. in Comune di ROMA via CLUNIACENSIS
CASAL BRUCIATO civ. 21-23
12A

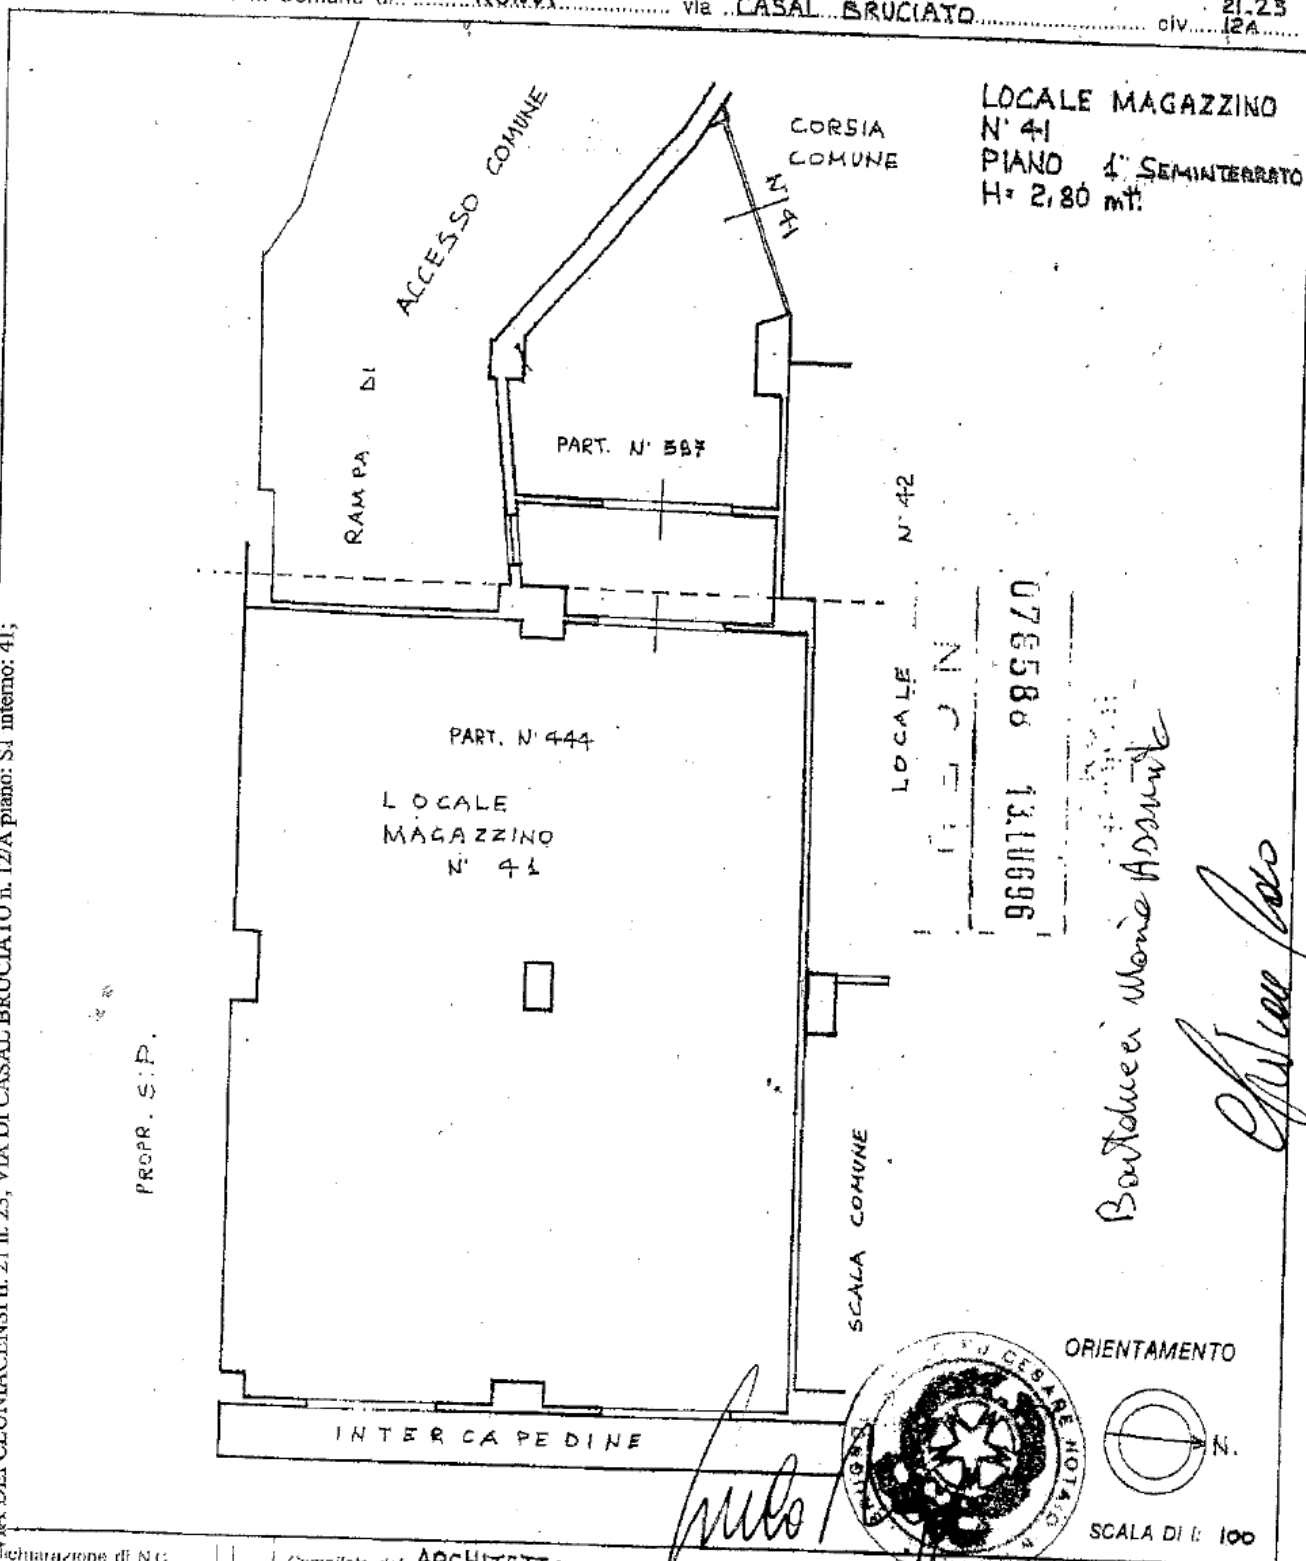

ORIENTAMENTO

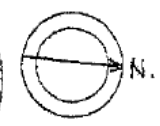

SCALA DI 1:100

RISERVATO ALL'UFFICIO

Catastro del Territorio - Situazione al 19/06/2015 - Comune di ROMA (H501) - < Foglio: 604 - Particella: 597 - Subalterno: 93 >
VIA DEI CLUNIACENSIS n. 21 n. 23, VIA DI CASAL BRUCIATO n. 12/A piano: S1 interno: 41;

Ultima planimetria in atti

Data presentazione: 13/07/1996 - Data: 19/06/2015 - n. T210651 - Richiedente: RNARRT66A16F158D

Totale sezioni: 1 - Formato di acquisizione: A4(210x297) - Formato stampa richiesto: A4(210x297)

di Roma, data 31/05/86, Firma Contenta Umberto