



Progetto per un insediamento residenziale in zona G4 in località "La Leprignano"

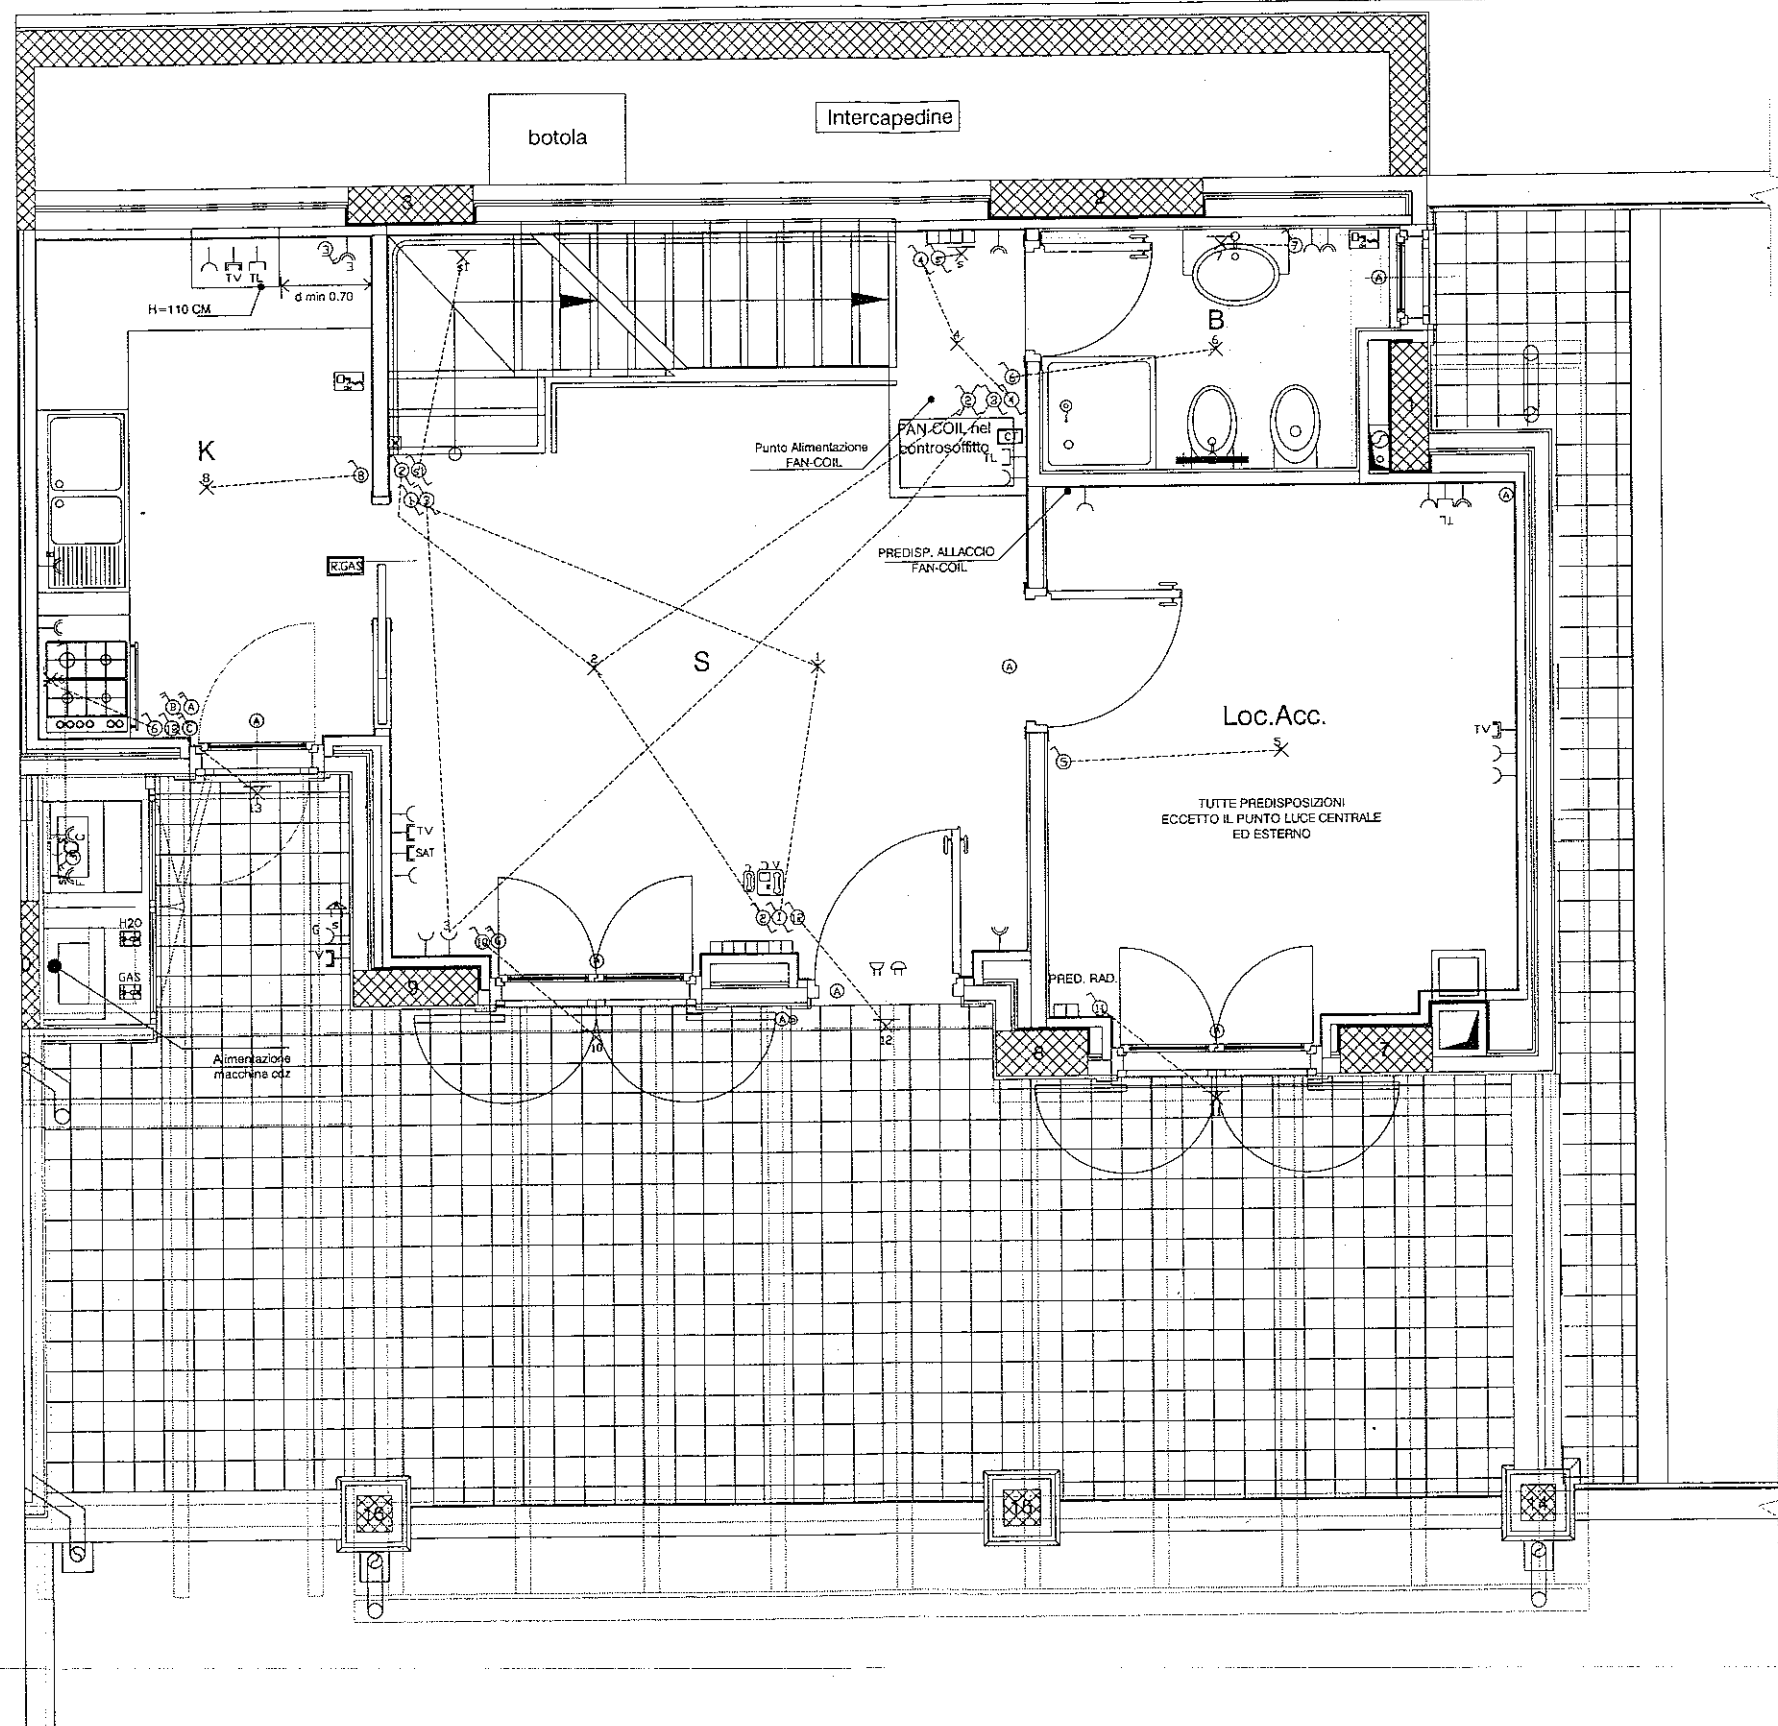


PIANO TERRA: DOTAZIONE STANDARD IMPIANTI ELETTRICI E SPECIALI

Progetto per un insediamento residenziale in zona G4 in località "La Leprignana"

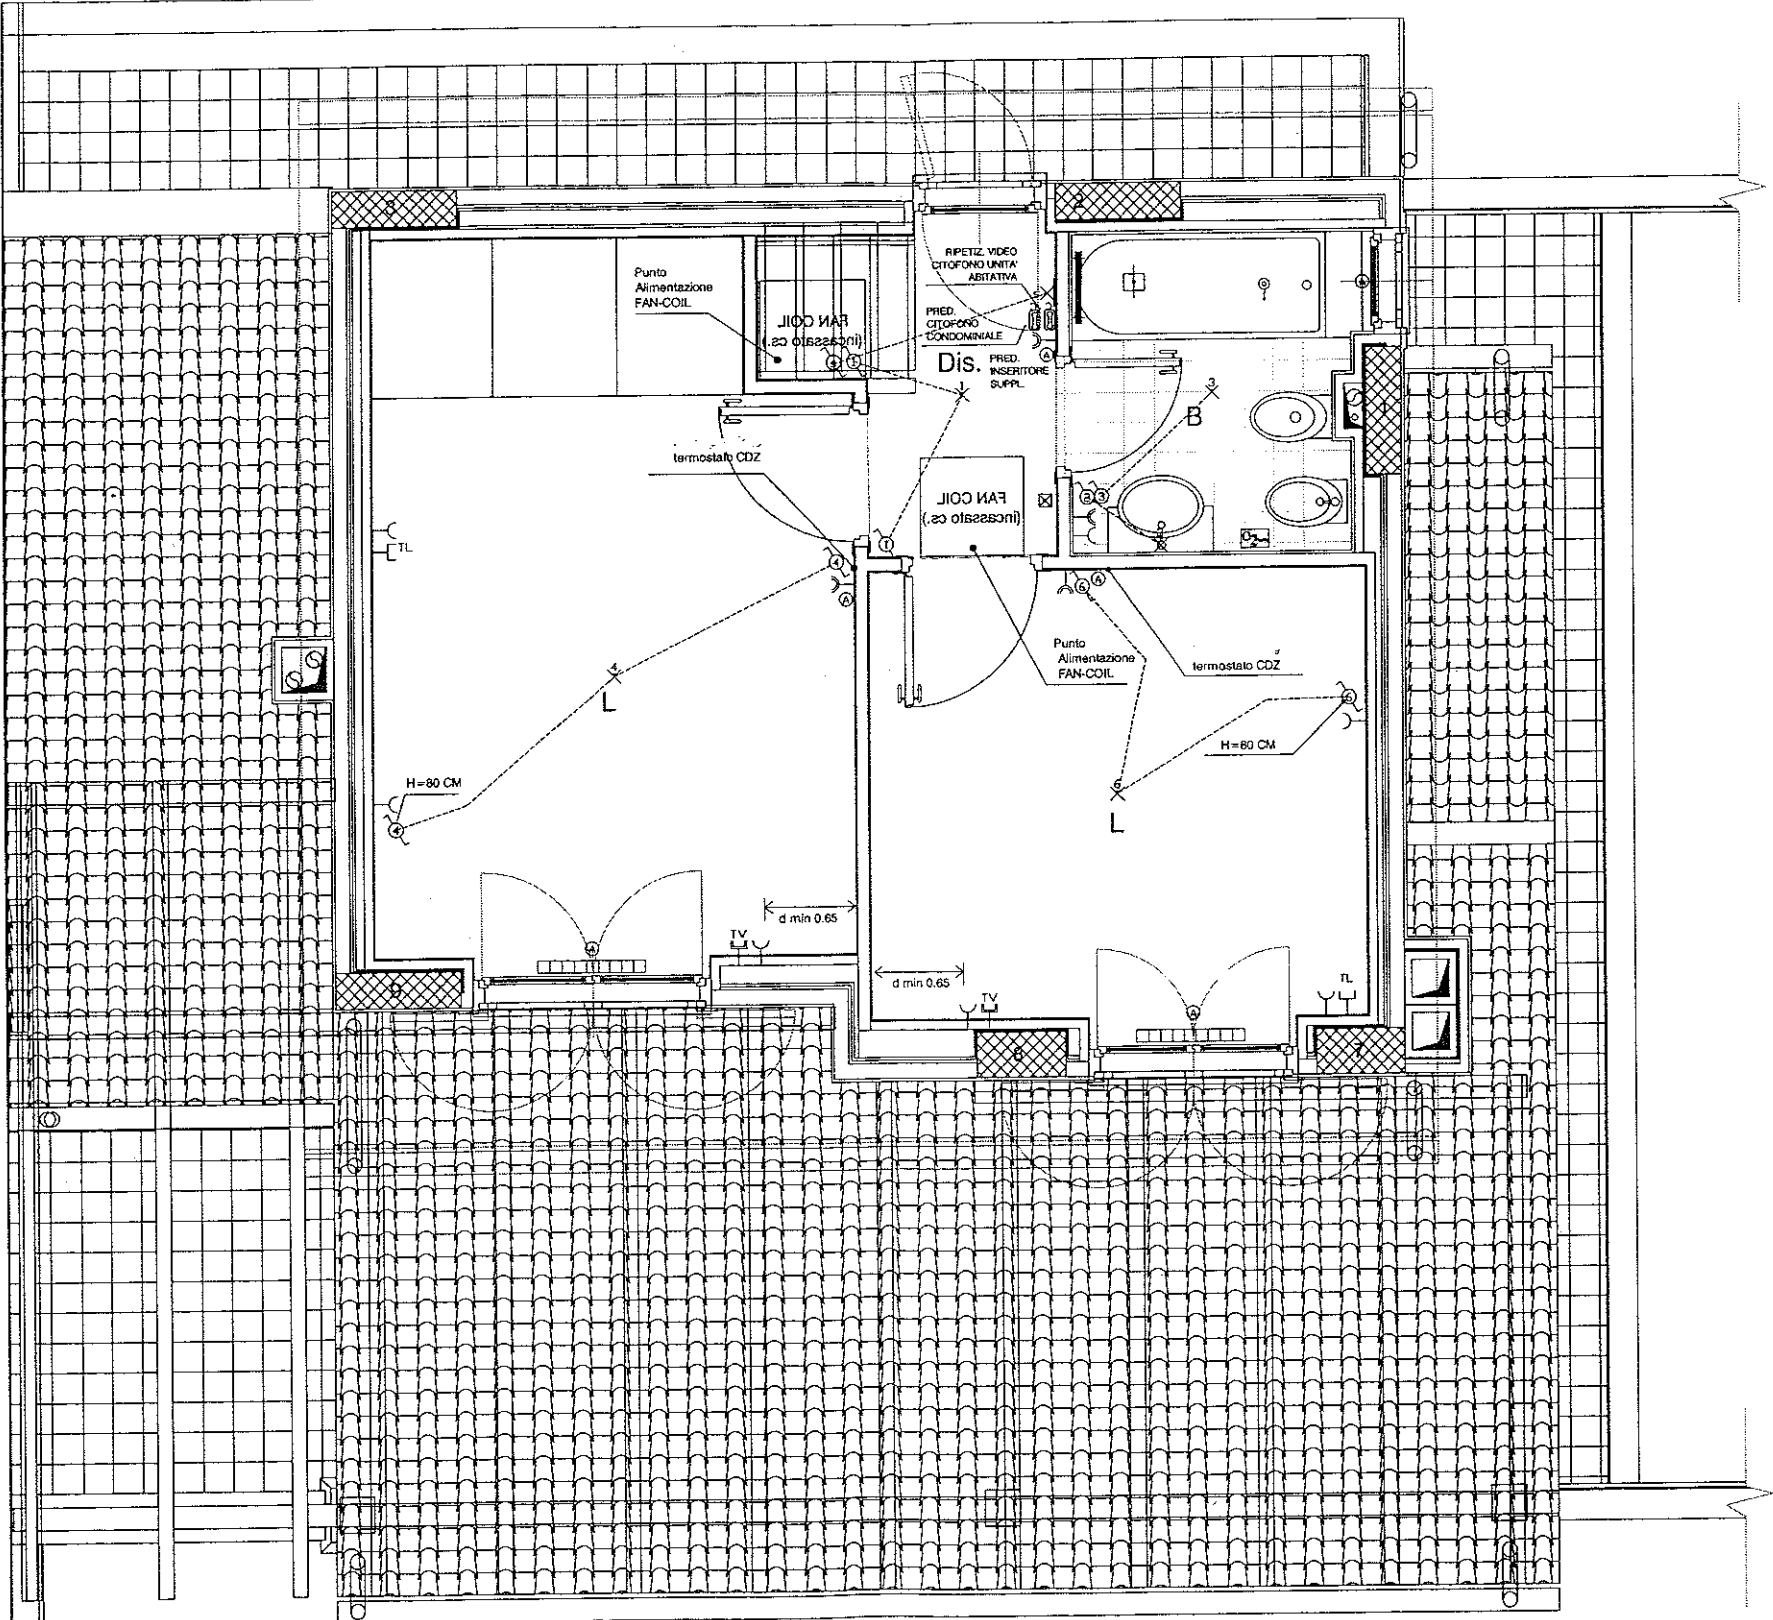

PIANO PRIMO: DOTAZIONE STANDARD IMPIANTI ELETTRICI E SPECIALI

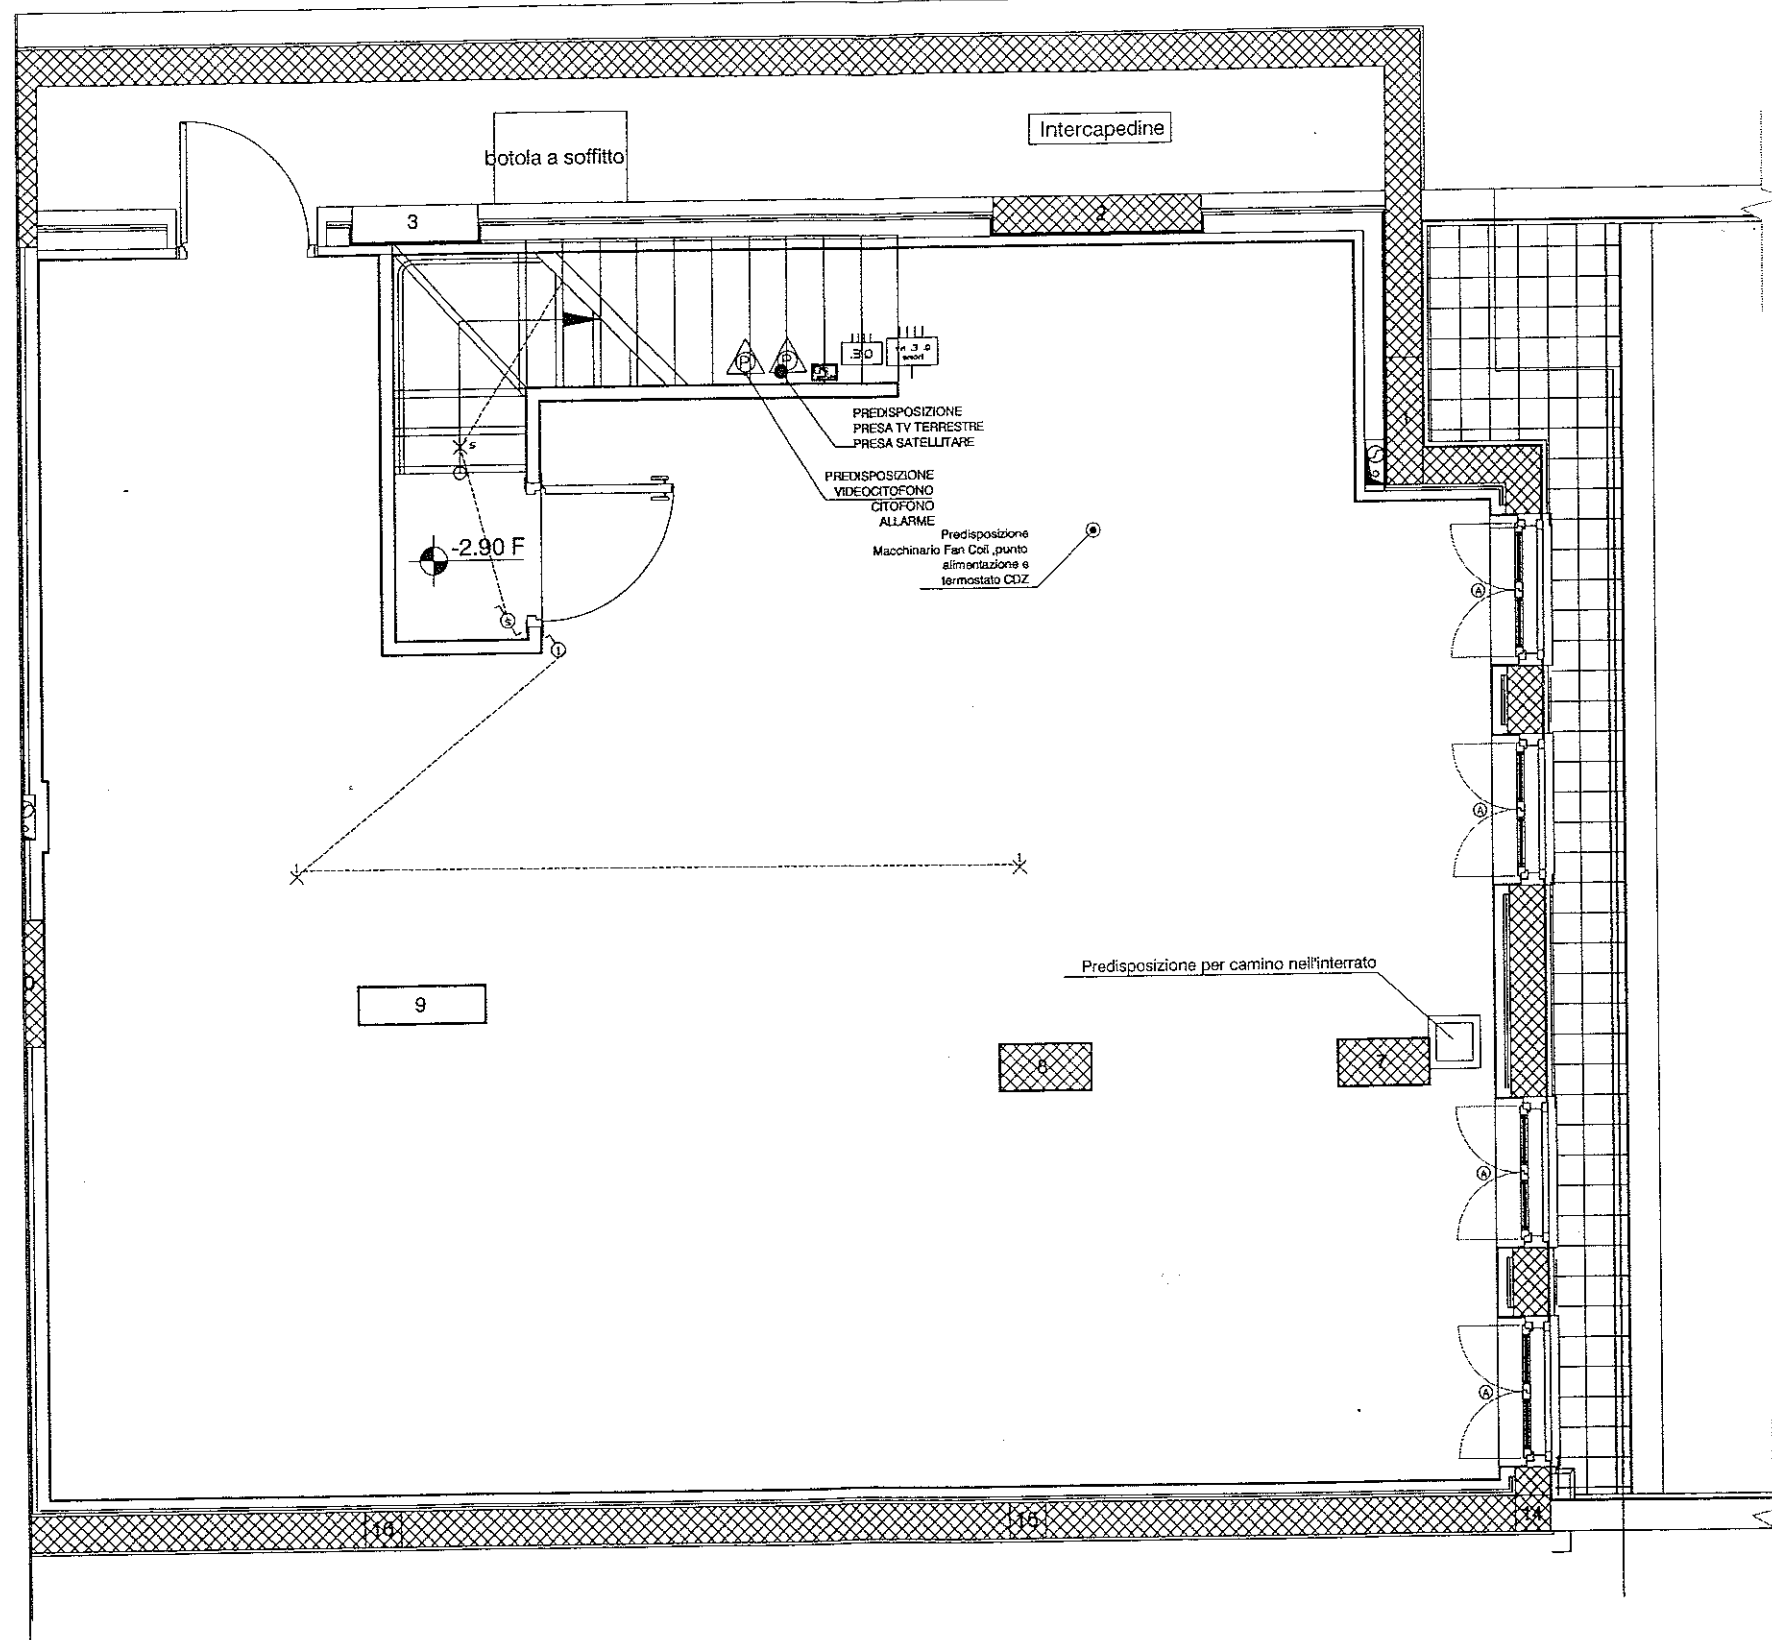

PIANO INTERRATO: DOTAZIONE STANDARD IMPIANTI ELETTRICI E SPECIALI