


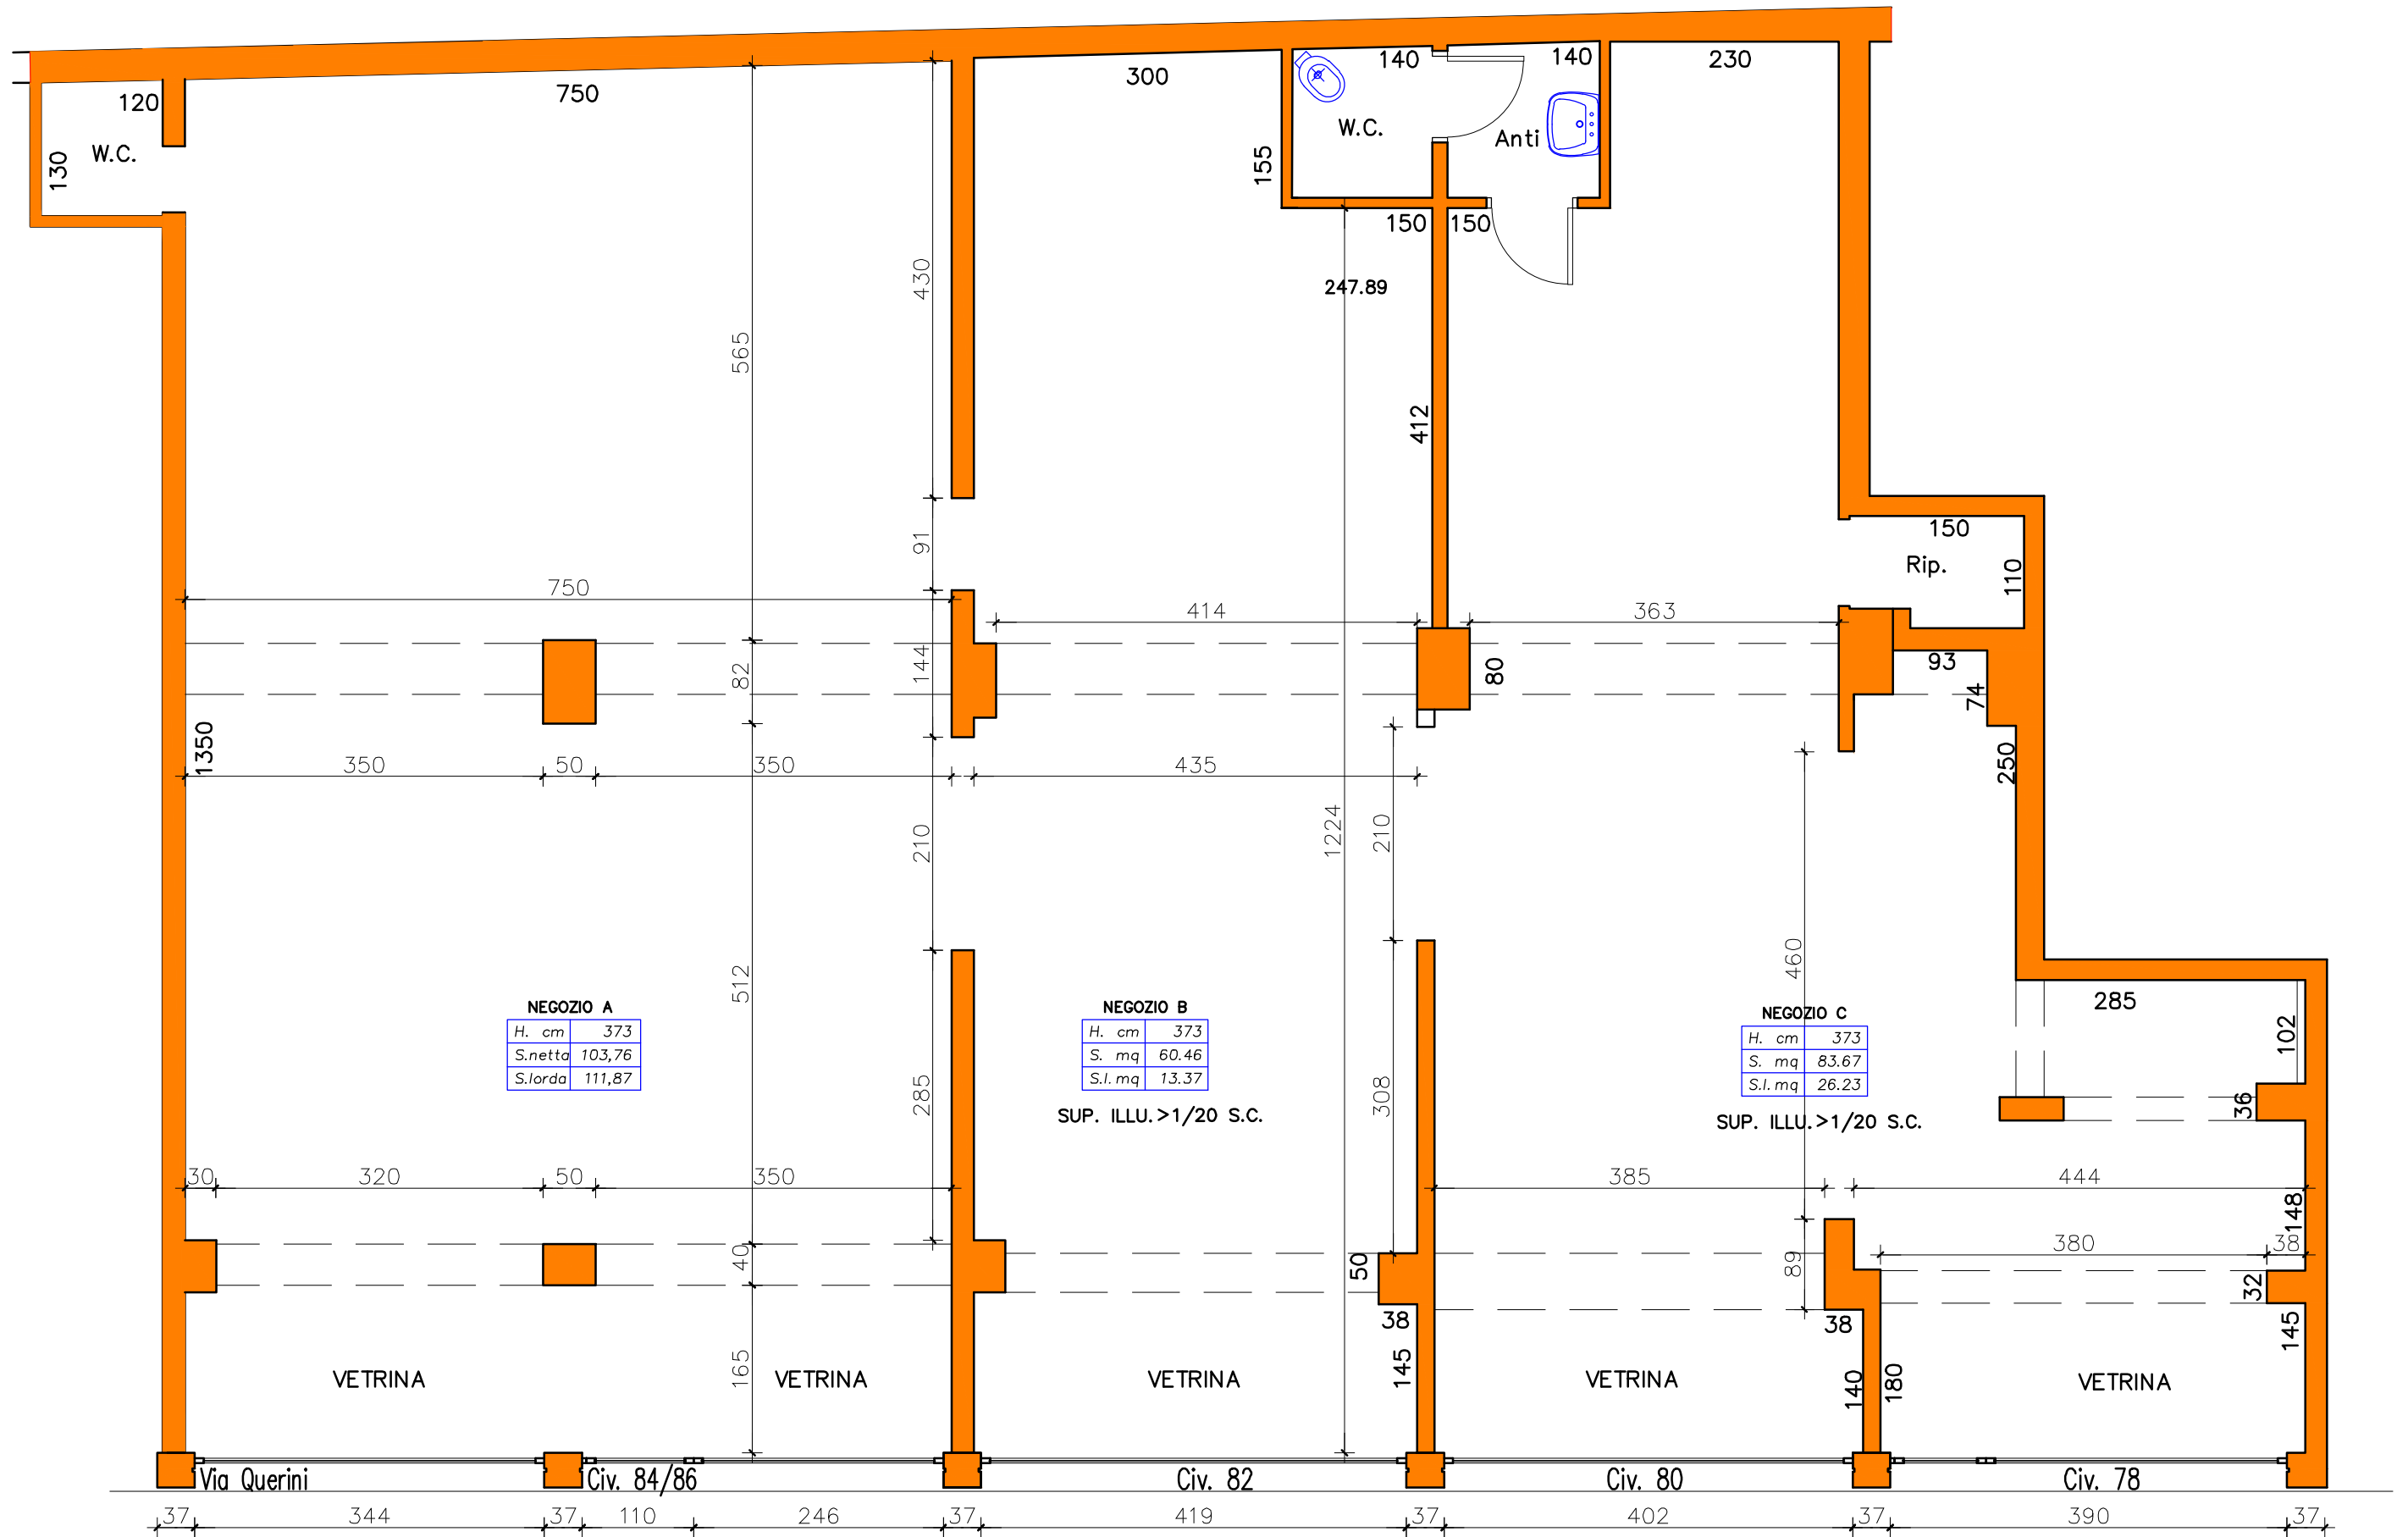

PIANTA STATO DI FATTO