

Agenzia del Territorio
CATASTO FABBRICATI
Ufficio Provinciale di
Parma

Dichiarazione protocollo n. PR0324829 del 20/12/2007

Planimetria di u.i.u. in Comune di Bardi

Via Belvedere

civ.

Identificativi Catastali:

Sezione:

Foglio: 66

Particella: 717

Subalterno: 10

Compilata da:
Isingrini Arturo

Iscritto all'albo:
Geometri


Prov. Parma

N. 1259


Scheda n. 1

Scala 1:200

PRIMO PIANO
H = 2.80

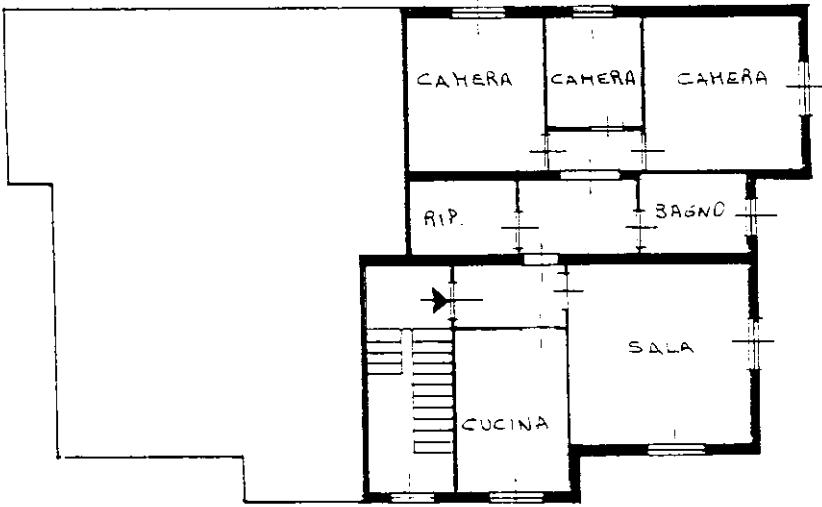

PIANO TERRA
H = 2.50

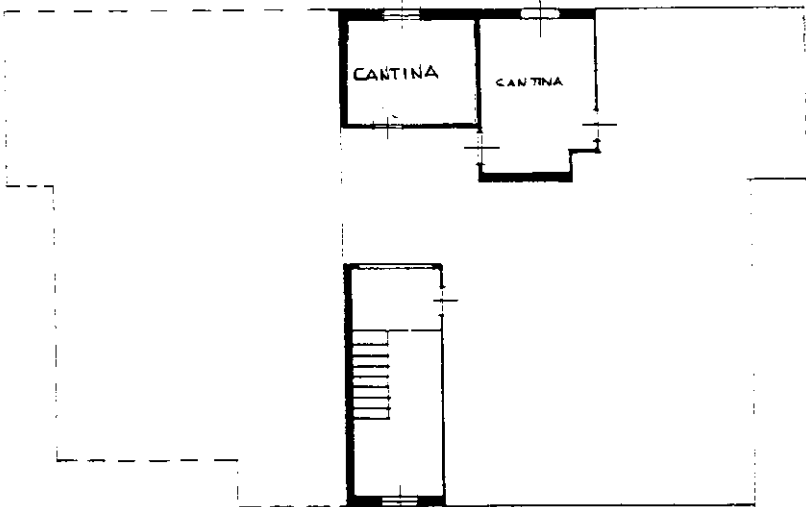

Catasto dei Fabbricati - Situazione al 12/02/2015 - Comune di BARDI (A646) - < Foglio: 66 - Particella: 717 - Subalterno: 10 >
VIA BELVEDERE piano: T-1;

Ultima planimetria in atti