



# SOLUZIONE PROGETTUALE BIFAMILIARE


Al sensi di Legge, si vieta la riproduzione e la divulgazione di questo disegno.

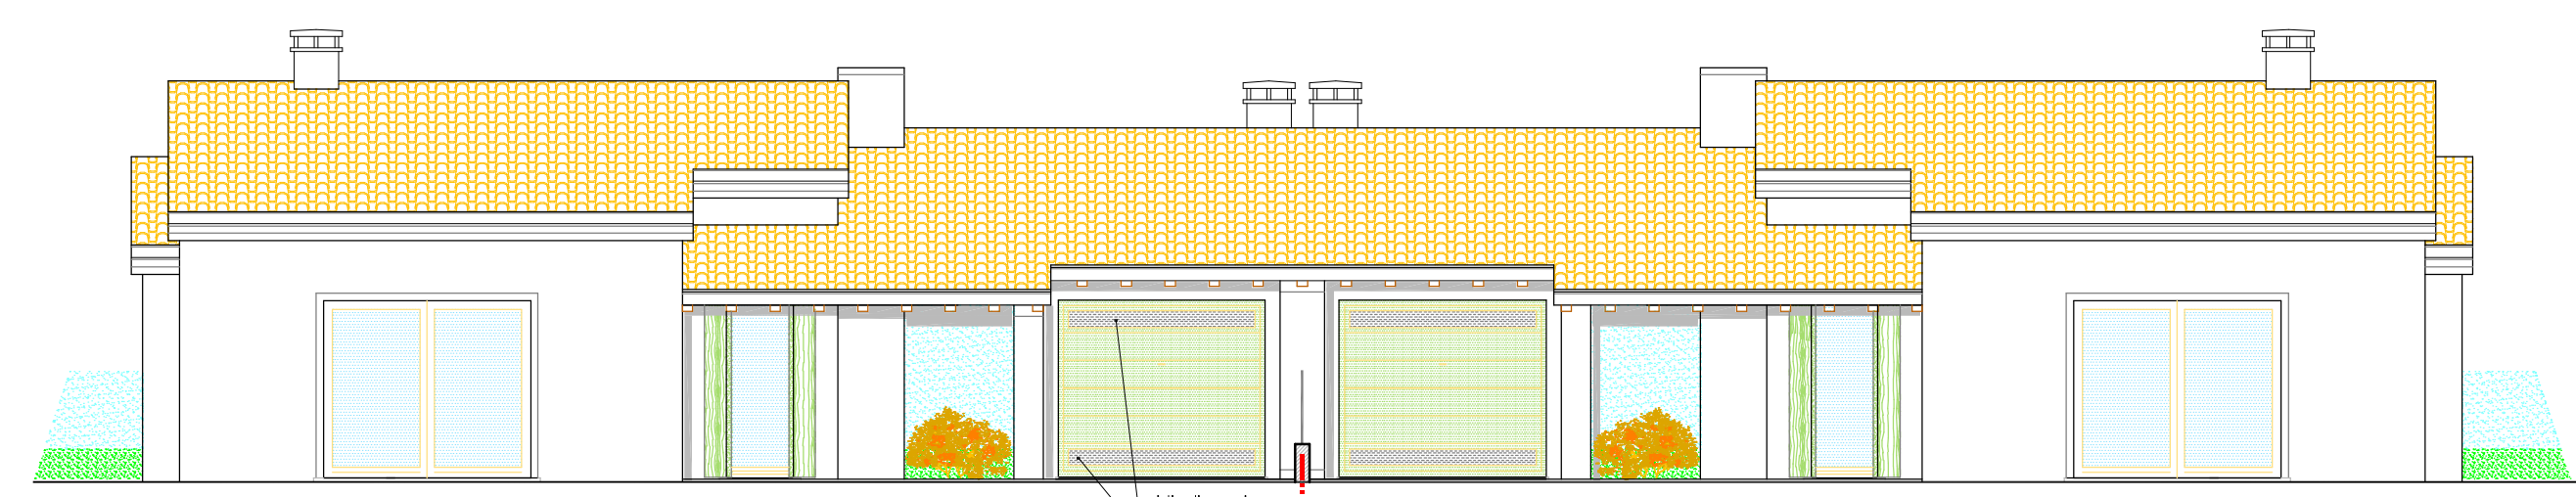


- Prospetto Est -

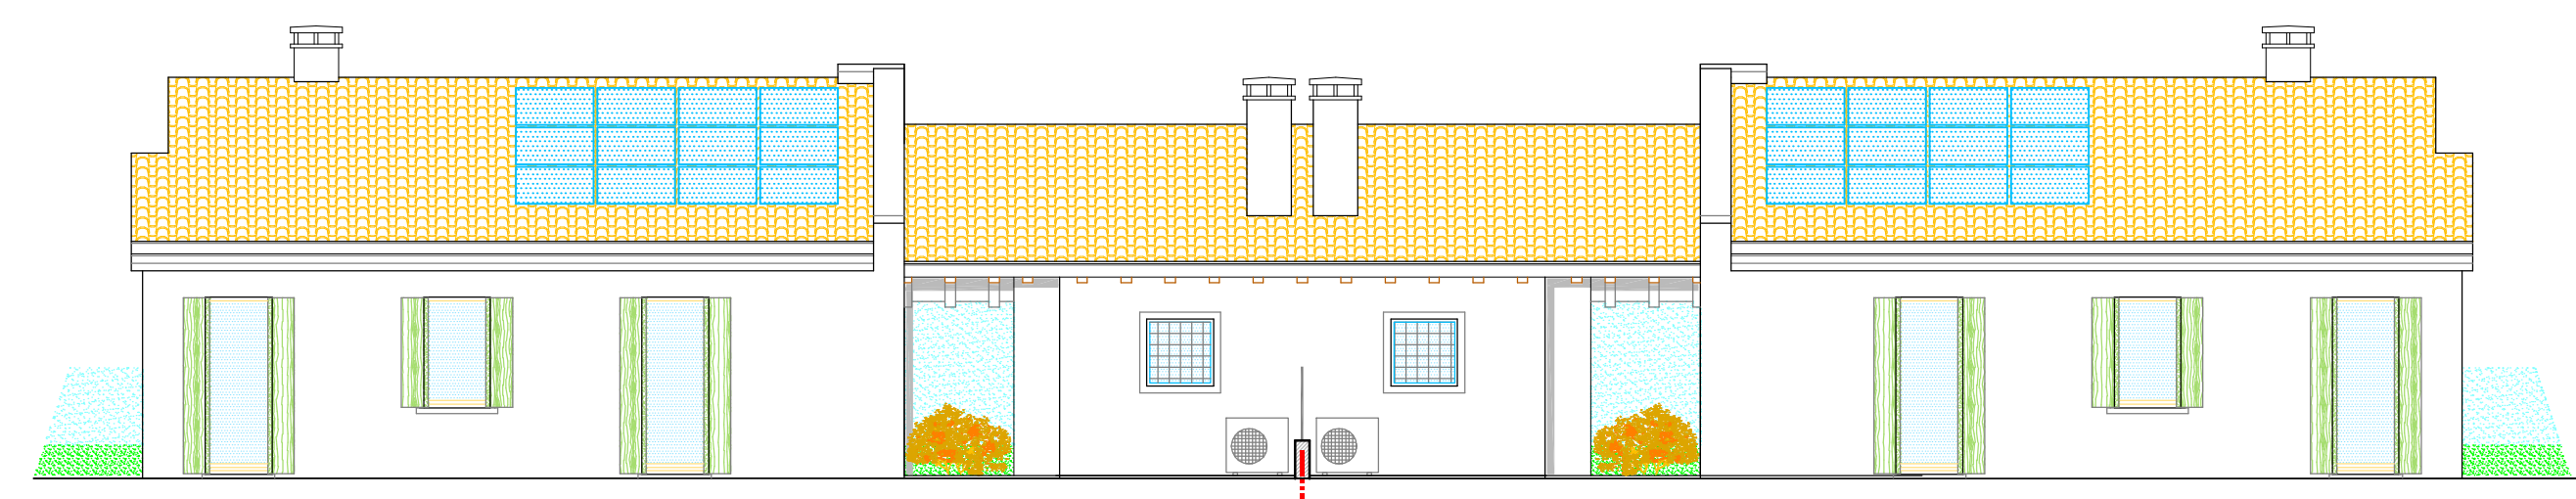


- Prospetto Ovest -

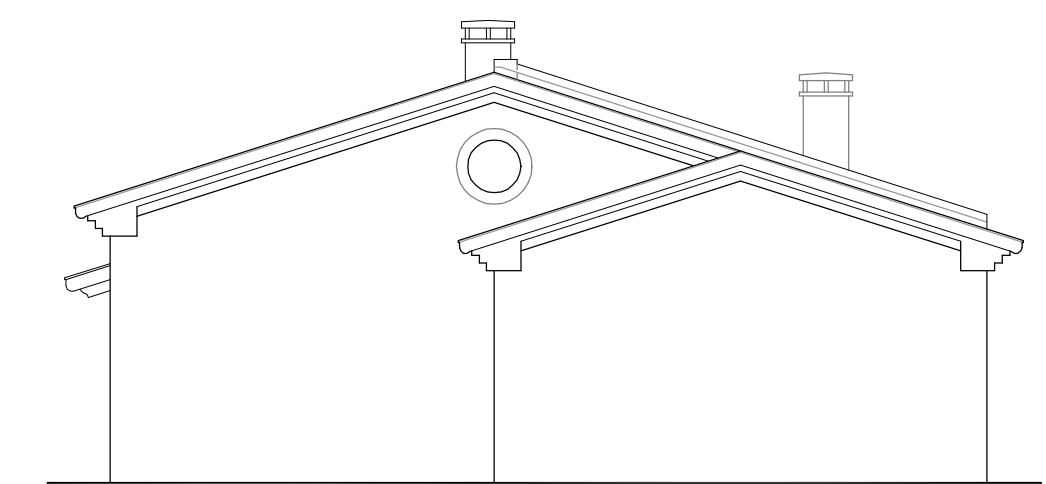

- Prospetto Nord -

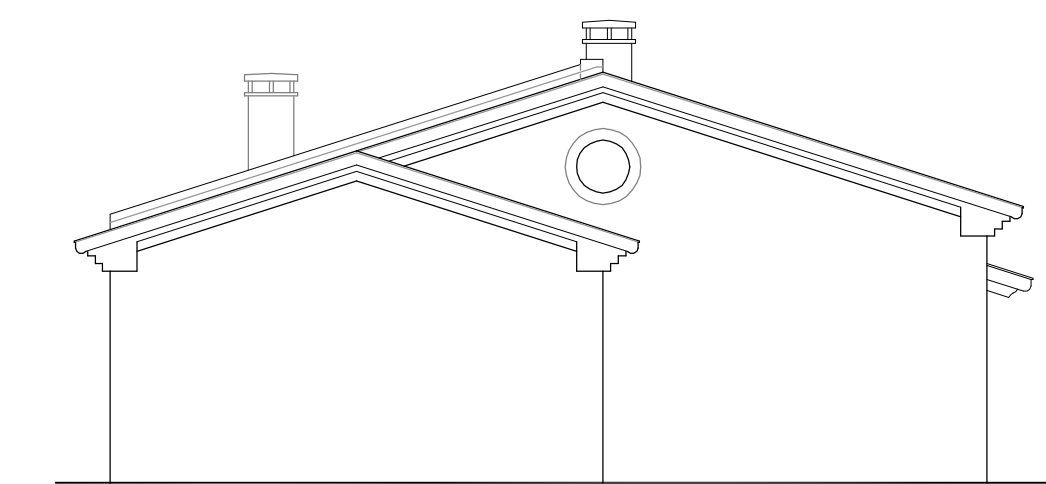

- Prospetto Sud -

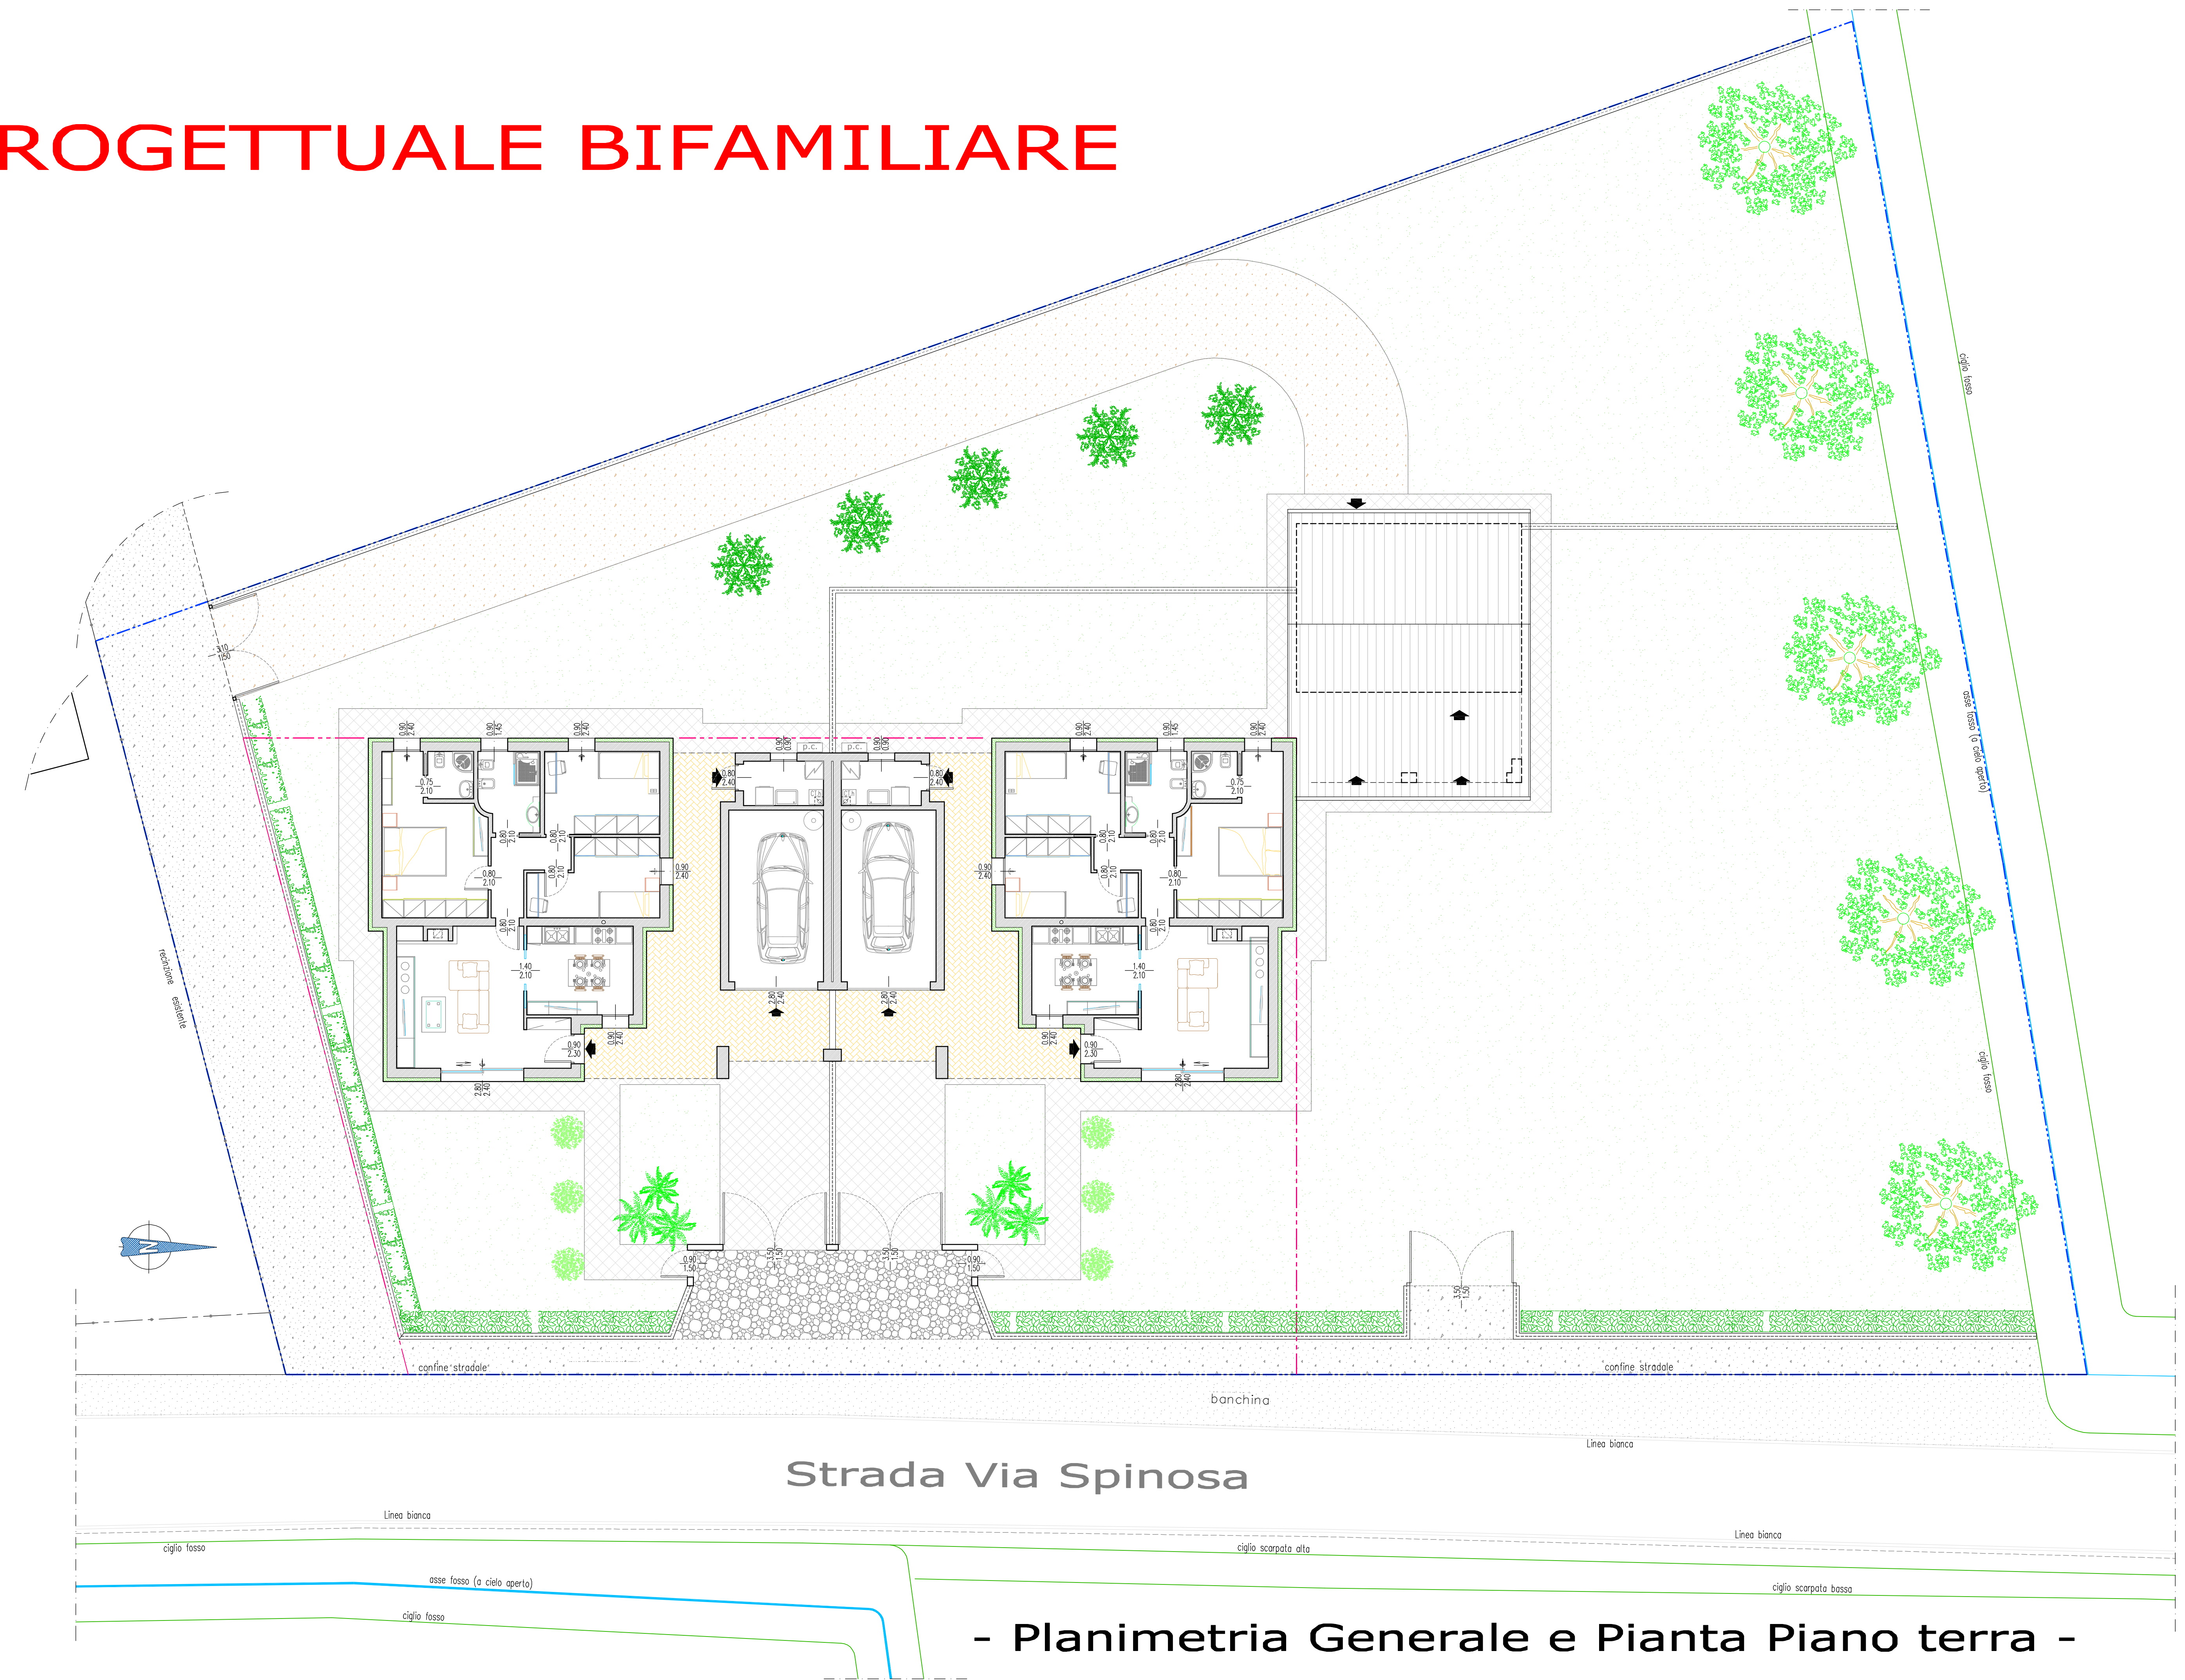

- Planimetria Generale e Pianta Piano terra -