Agenzia delle Entrate
CATASTO FABBRICATI
Ufficio Provinciale di Roma

Dichiarazione protocollo n. RM0164306 del 29/04/2022

Comune di Roma

Largo Ventuno Aprile civ. 10

Identificativi Catastali:	Compilata da:
Sezione:	Milano Walter
Foglio: 583	Iscritto all'albo: Geometri
Particella: 32	
Subalterno: 528	Prov. Roma N. 5699

Planimetria	
Scheda n. 1	Scala 1:100

ABITAZIONE
Piano Terzo
Interno 19 - h: mt. 3,30

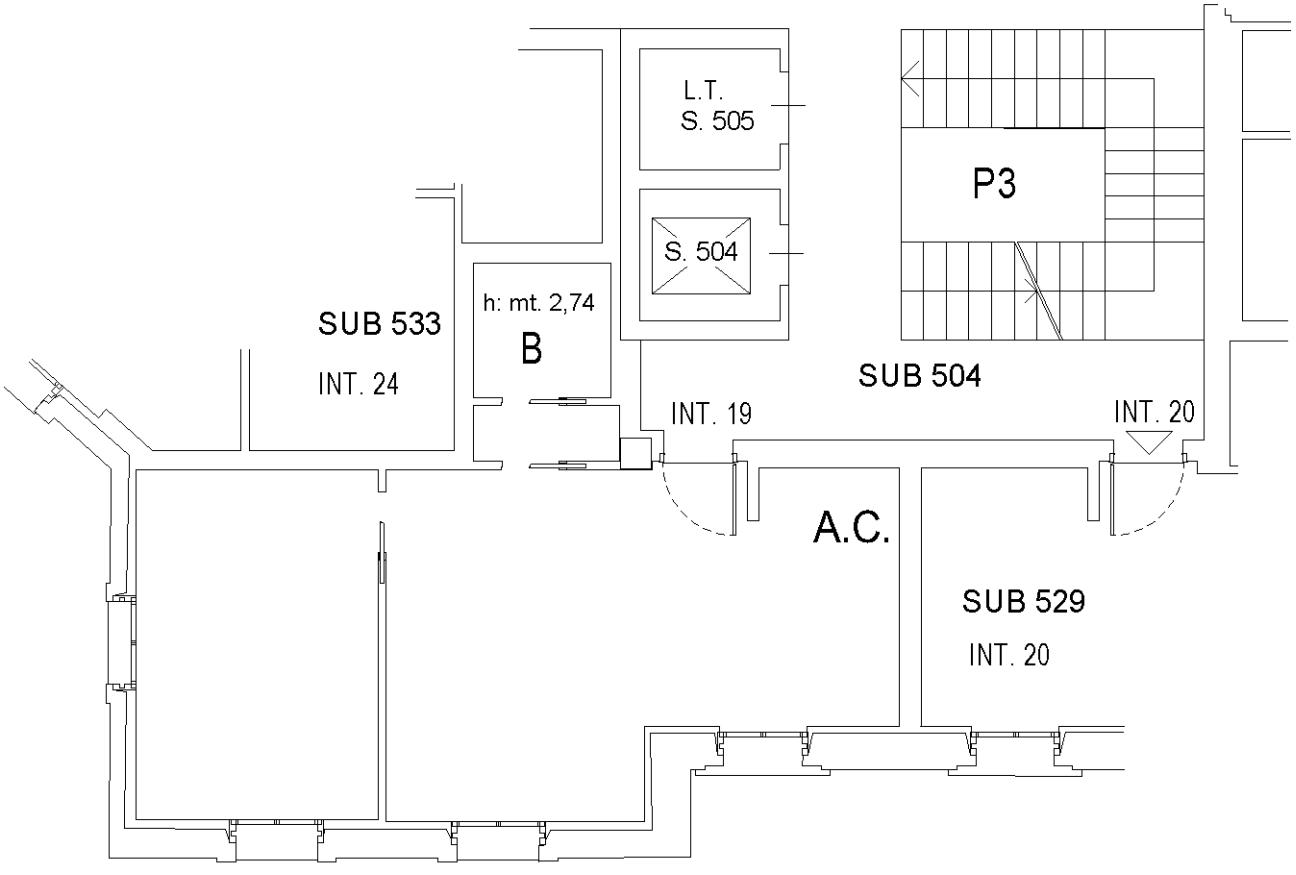

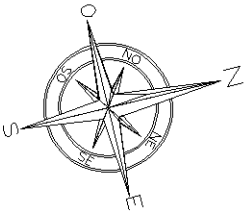

Ultima planimetria in atti

Catasto dei Fabbricati - Situazione al 04/05/2022 - Comune di ROMA(H501) - < Foglio 583 - Particella 32 - Subalterno 528 >
LARGO VENTUNO APRILE n. 10 Interno 19 Piano 3