


VIA BAGNI DI LUCCA

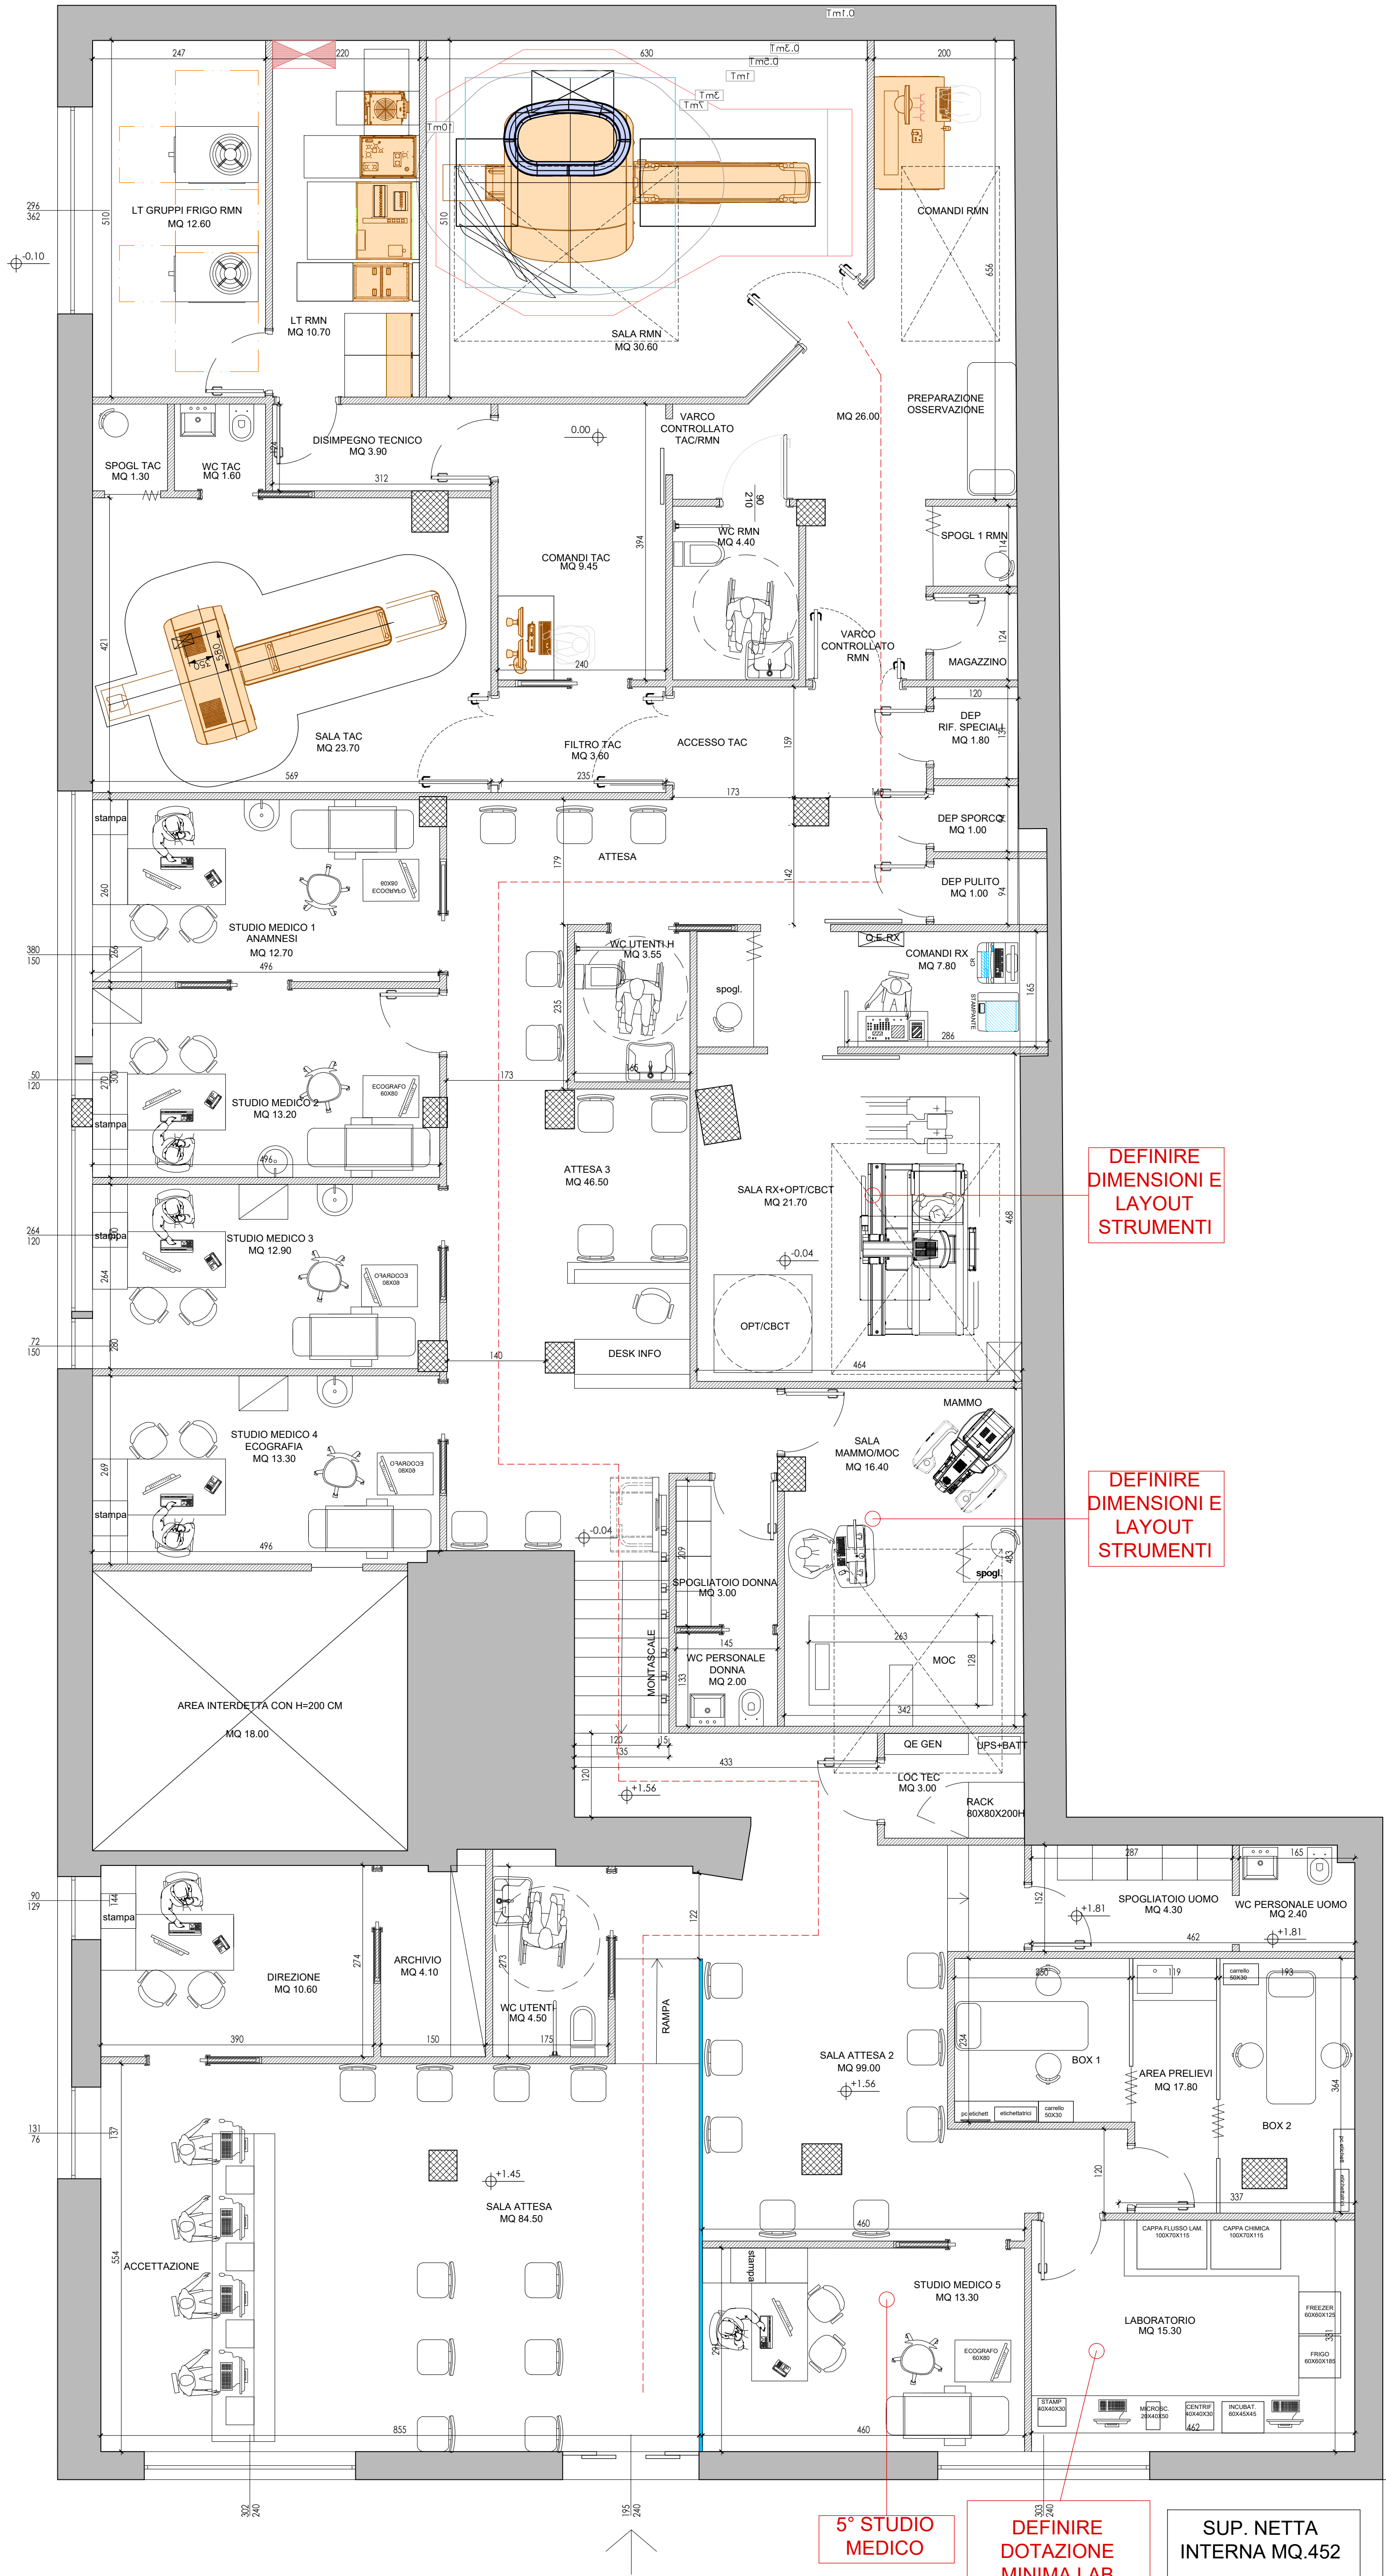

DEFINIRE
DIMENSIONI E
LAYOUT
STRUMENTI

DEFINIRE
DIMENSIONI E
LAYOUT
STRUMENTI

5° STUDIO
MEDICO

DEFINIRE
DOTAZIONE
MINIMA LAB

SUP. NETTA
INTERNA MQ.452

PROGETTO ARCHITETTONICO

COMMITTENTE

PROGETTO

TAVOLA

ELABORATO



POLIAMBULATORIO E RADIOLOGIA EUR
TORRINO SRL

Poliambulatorio
con diagnostica per immagini

PROGETTO ARCHITETTONICO

scala 1:50
revisione 03
data 2022/07/13

CODICE
DRZ-06-PP-A-AR-00