

3) $1.70 \times 3.85 = 6.54$
 Salumano mq 100,18⁵

Baleoni

$2 \times 5.00 \times 1.50 = \text{mq } 15.00$

$\text{mq } 15.00 \times 0.25 = \text{mq } 3.75$


posto macchina scf.

$\text{mq } 12.00 \times 0.15 = \text{mq } 1.80$

TOTALE $\text{mq } 105.73 \sim \text{mq } 106$

SECONDO PIAN

$H = m 2.80$

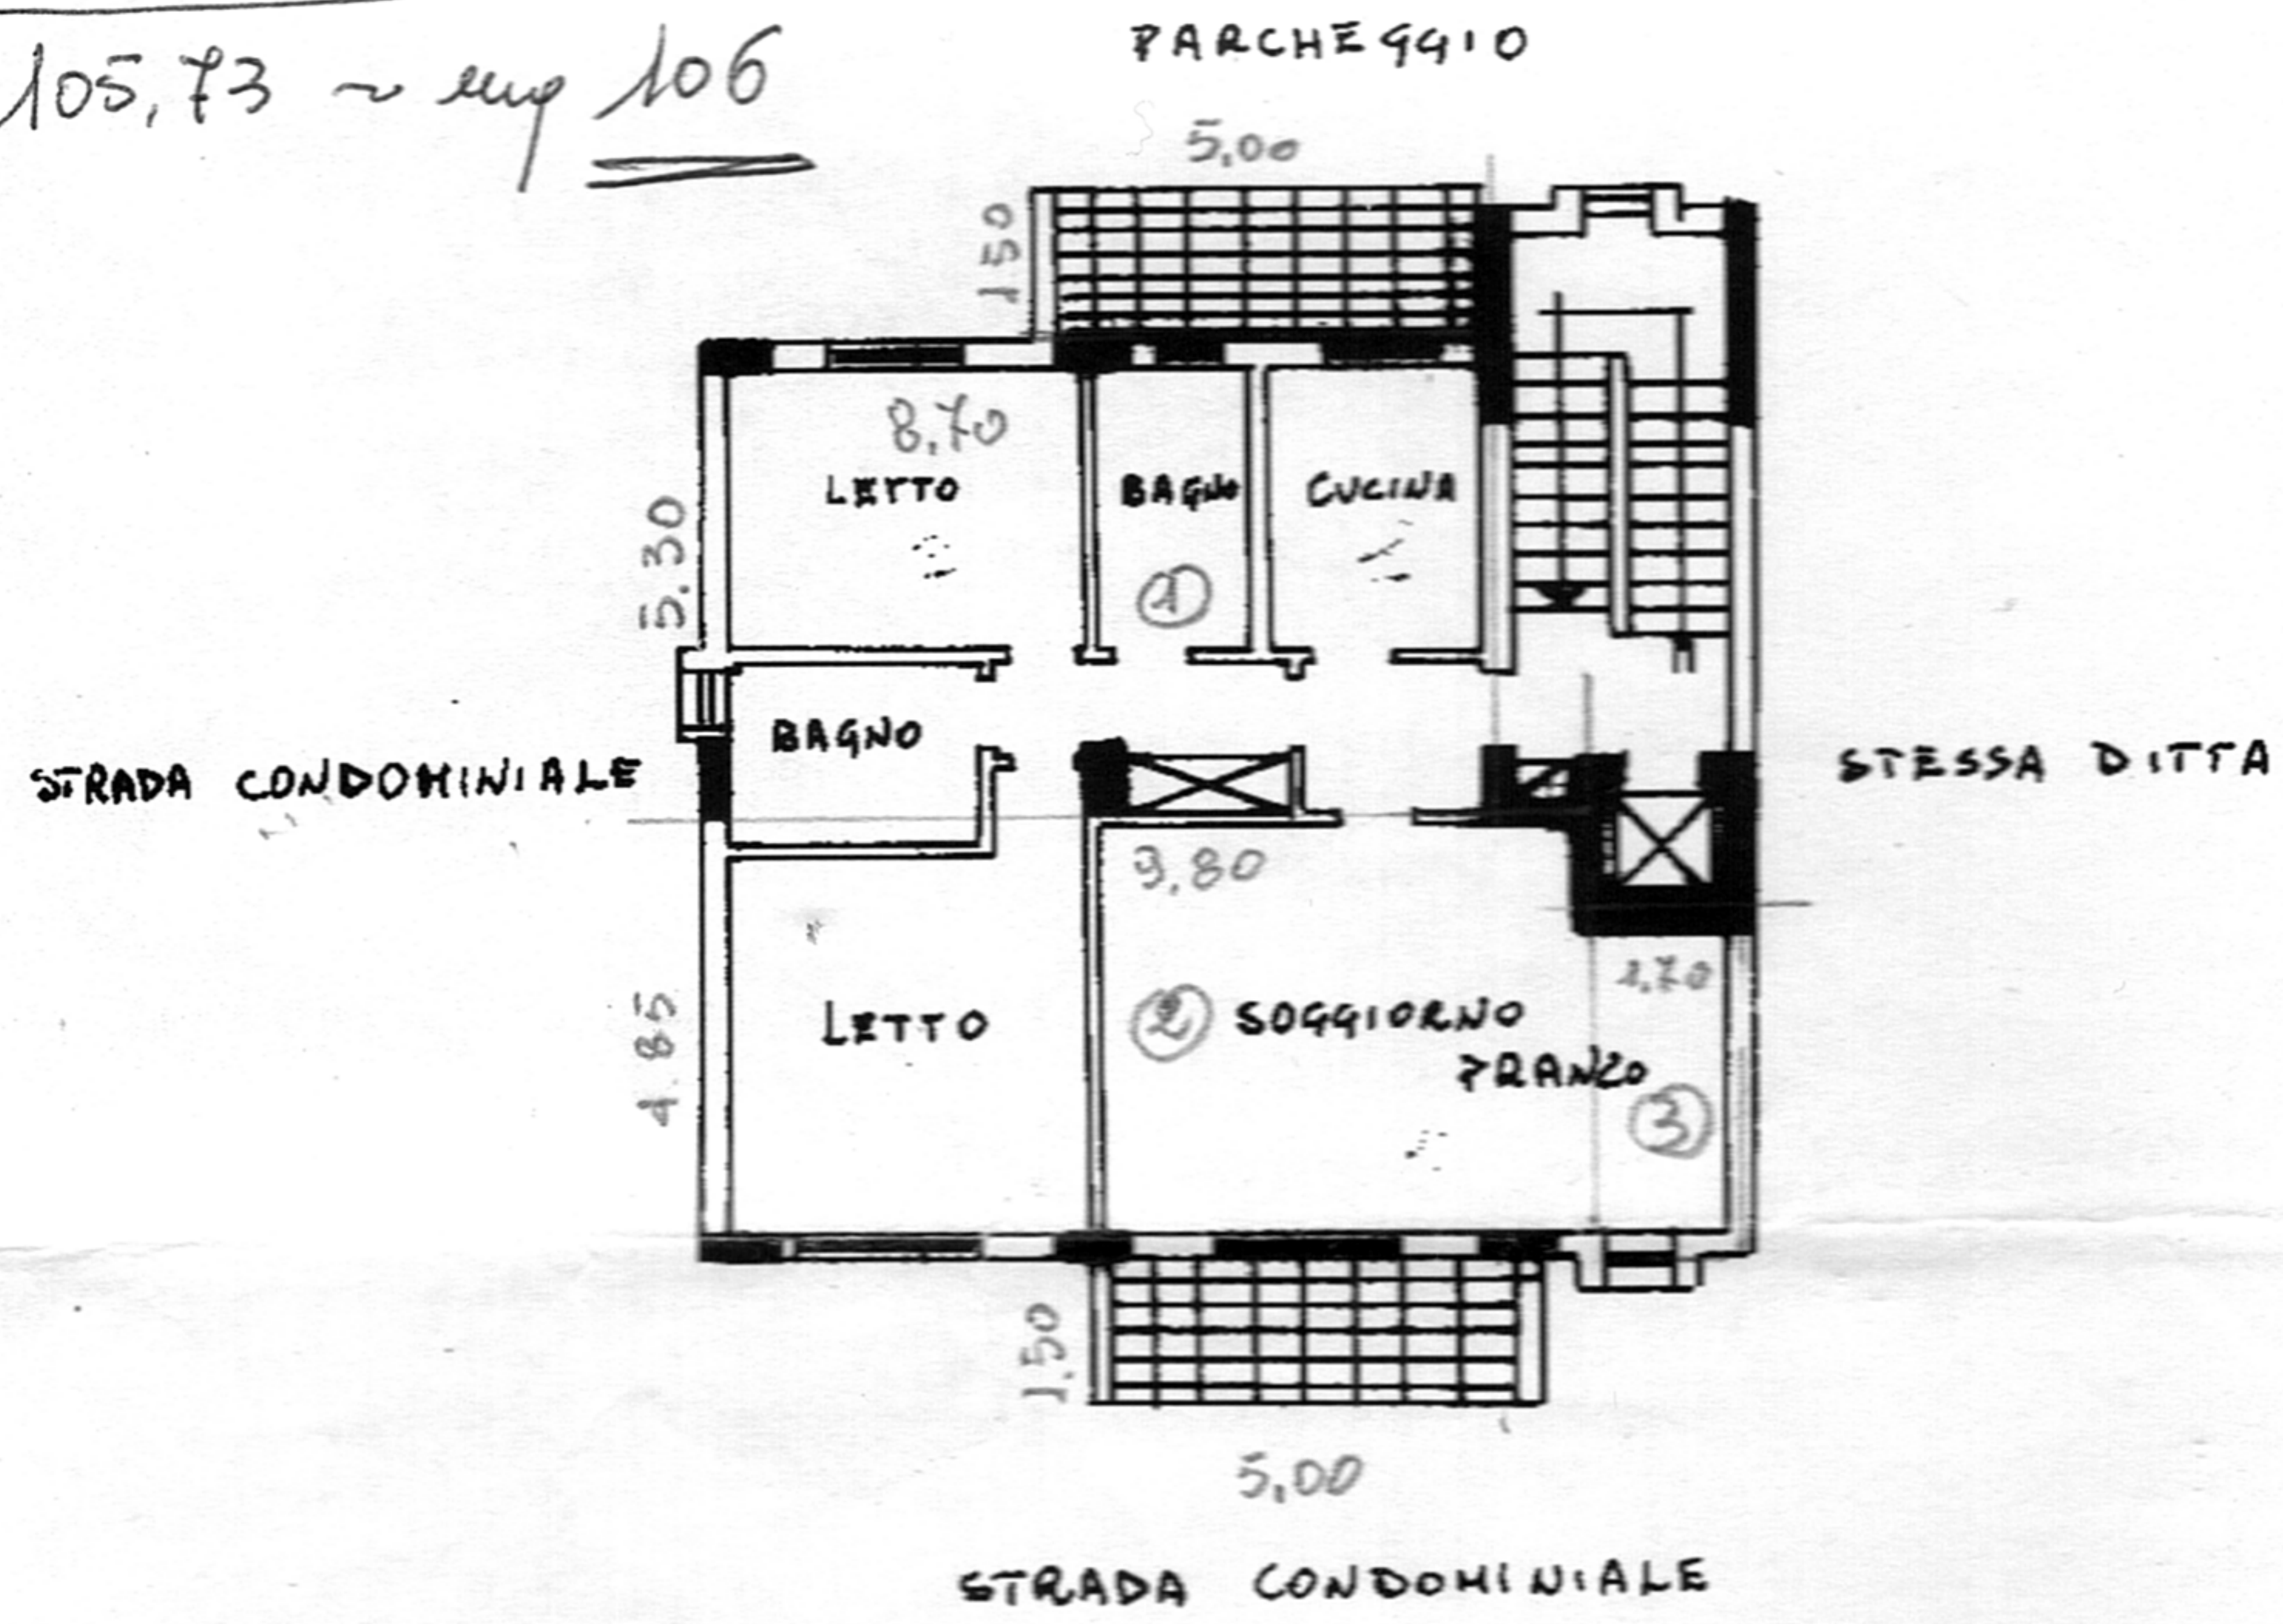

W. e. R. e. e.



ORIENTA



SCALA DI

SPAZIO RISERVATO PER LE ANNOTAZIONI D'UFFICIO

DATA 12/1/83
 PROT. N°

11.10.1983
12.1.1983
10.1.1983

Compilata dal ARCH. BALDA
 (Titolo, nome e cognome del tecnico)
 VALENTI

Iscritto all'Albo degli ARCH.
 della Provincia di TRAPANI

DATA 10/1/1983

Firma: *Baldoni*