



N=-27700

E=-4800


1 Particella: 14

Comune: (RA) RIOLO TERME  
Foglio: 14  
Scala originale: 1:2000  
Dimensione cornice: 534.000 x 378.000 metriProtocollo pratica T322062/2022  
17-Mar-2022 15:38:10

**Agenzia del Territorio  
CATASTO FABBRICATI  
Ufficio Provinciale di  
Ravenna**

ELABORATO PLANIMETRICO	
Compilato da: Santandrea Marcello	
Iscritto all'albo: Geometri	
Prov. Ravenna	N. 1113

Comune di Riolo Terme	Protocollo n. RA0140646 del 28/11/2012
Sezione: Foglio: 14 Particella: 175	Tipo Mappale n. 136298 del 21/11/2012
Dimostrazione grafica dei subalterni	Scala 1 : 500

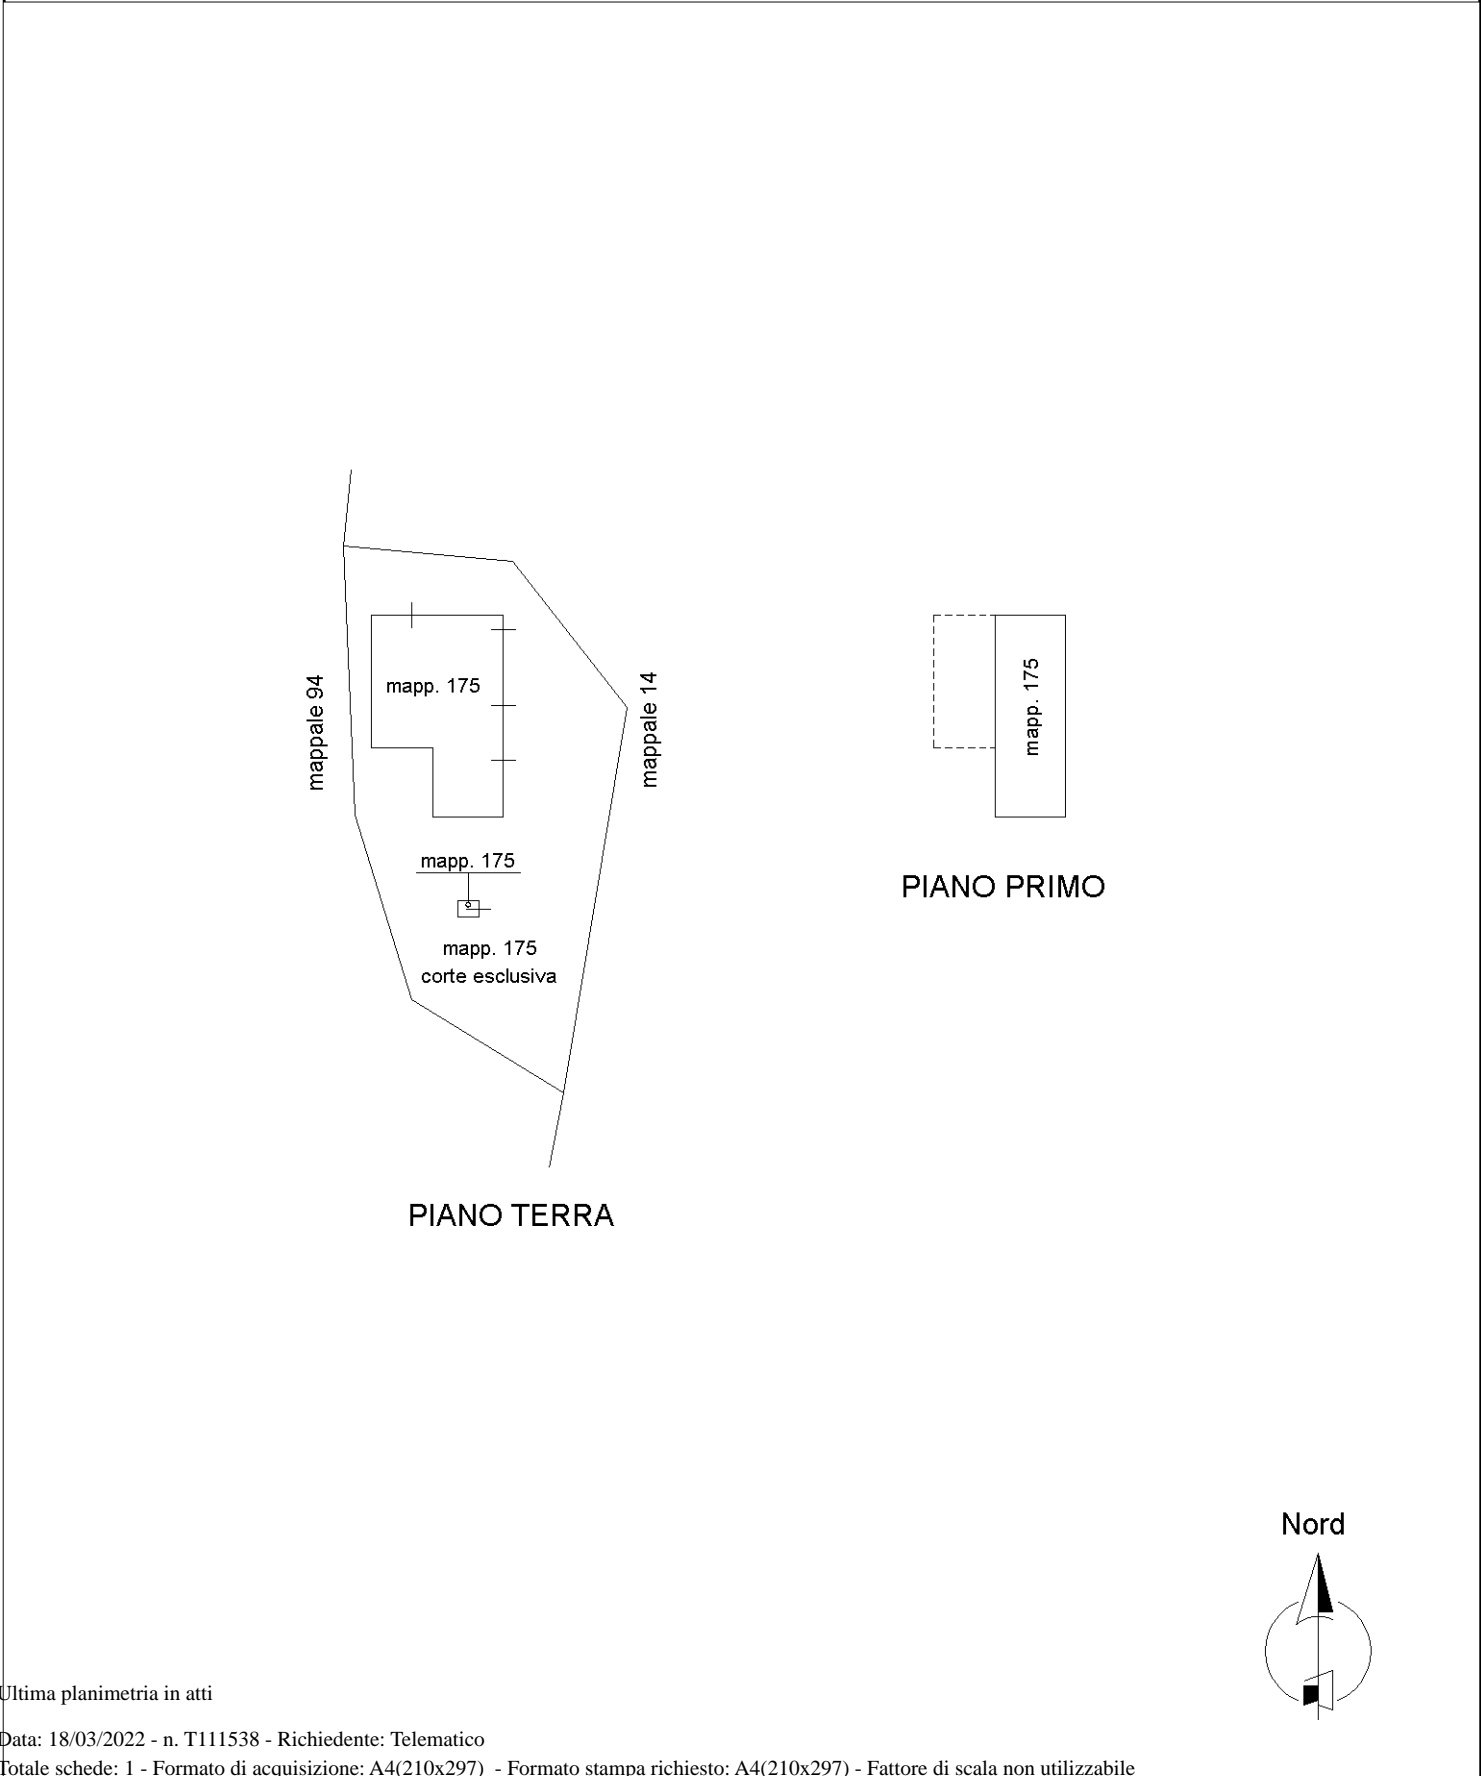

Ultima planimetria in atti

