

ELABORATO PLANIMETRICO

Compilato da:
Rivellini Pasquale
Iscritto all'albo:
Ingegneri
Prov. Benevento

N. 01547

Agenzia del Territorio
CATASTO FABBRICATI
Ufficio Provinciale di
Benevento

Comune di Foglianise


Località: Foglio: 1 Particella: 80

Protocollo n. del
Tipo Mappale n. del


Dimostrazione grafica dei subalterni

Scala 1 : 500


Piano seminterrato

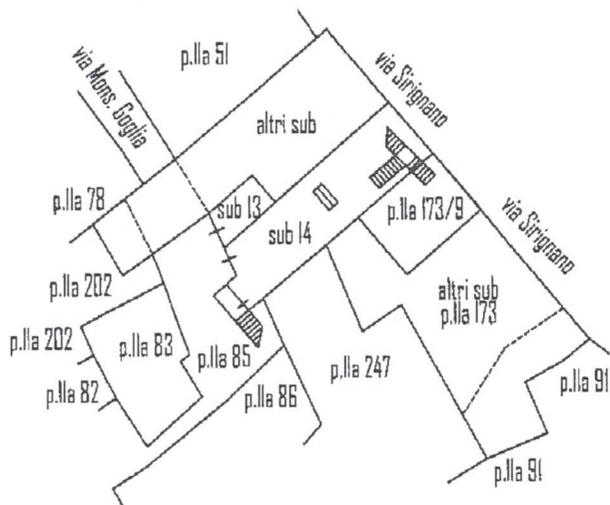

Piano terra

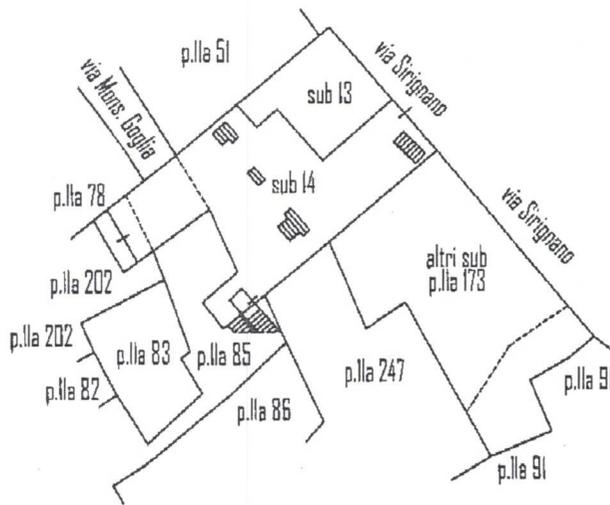


Piano primo

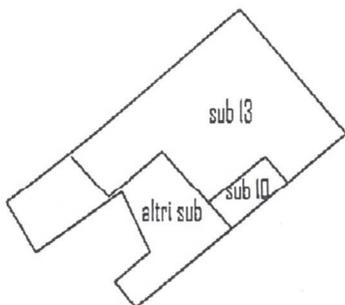

Identificativi Catastali:
Sezione:
Foglio: 1
Particella: 80
Subalterno: 14

Compilata da:
Rivellini Pasquale
Iscritto all'albo:
Ingegneri
Prov. Benevento N. 01547

gheda n. 1 Scala 1:200

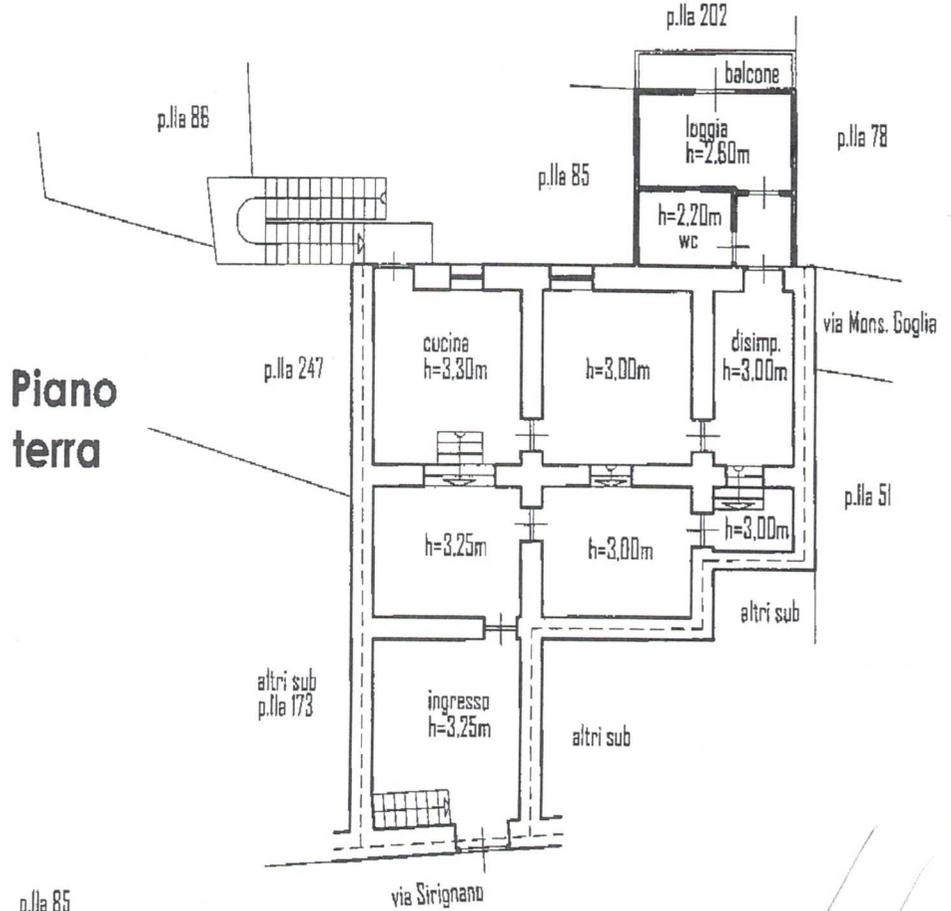

Piano seminterrato

