Data presentazione: 19/01/1940 - Data: 02/02/2024 - n. T122764 - Richiedente: CRDLGU72A09H501G

MINISTERO DELLE FINANZE

DIREZIONE GENERALE DEL CATASTO E DEI SERVIZI TECNICI ERARIALI

ACCERTAMENTO GENERALE DELLA PROPRIETA' IMMOBILIARE URBANA

(R. DECRETO LEGGE 13 APRILE 1939-XVII N.652)

Planimetria degli immobili urbani denunciati con la Scheda N.°

Comune VETRALLA Ditta (1) Sanetti Pietro

Via Borgo Vecchio 63 fu Giuseppe

(1) Segnare cognome, nome, paternità del solo primo intestatario

ACCERTAMENTO GENERALE DELLA PROPRIETÀ IMMOBILIARE URBANA

R.D.L. 13 aprile 1939-XVII, n. 652

COMUNE di 01169

Talloncino di riscontro

DELLA

SCHEDA NUMERO

9415029

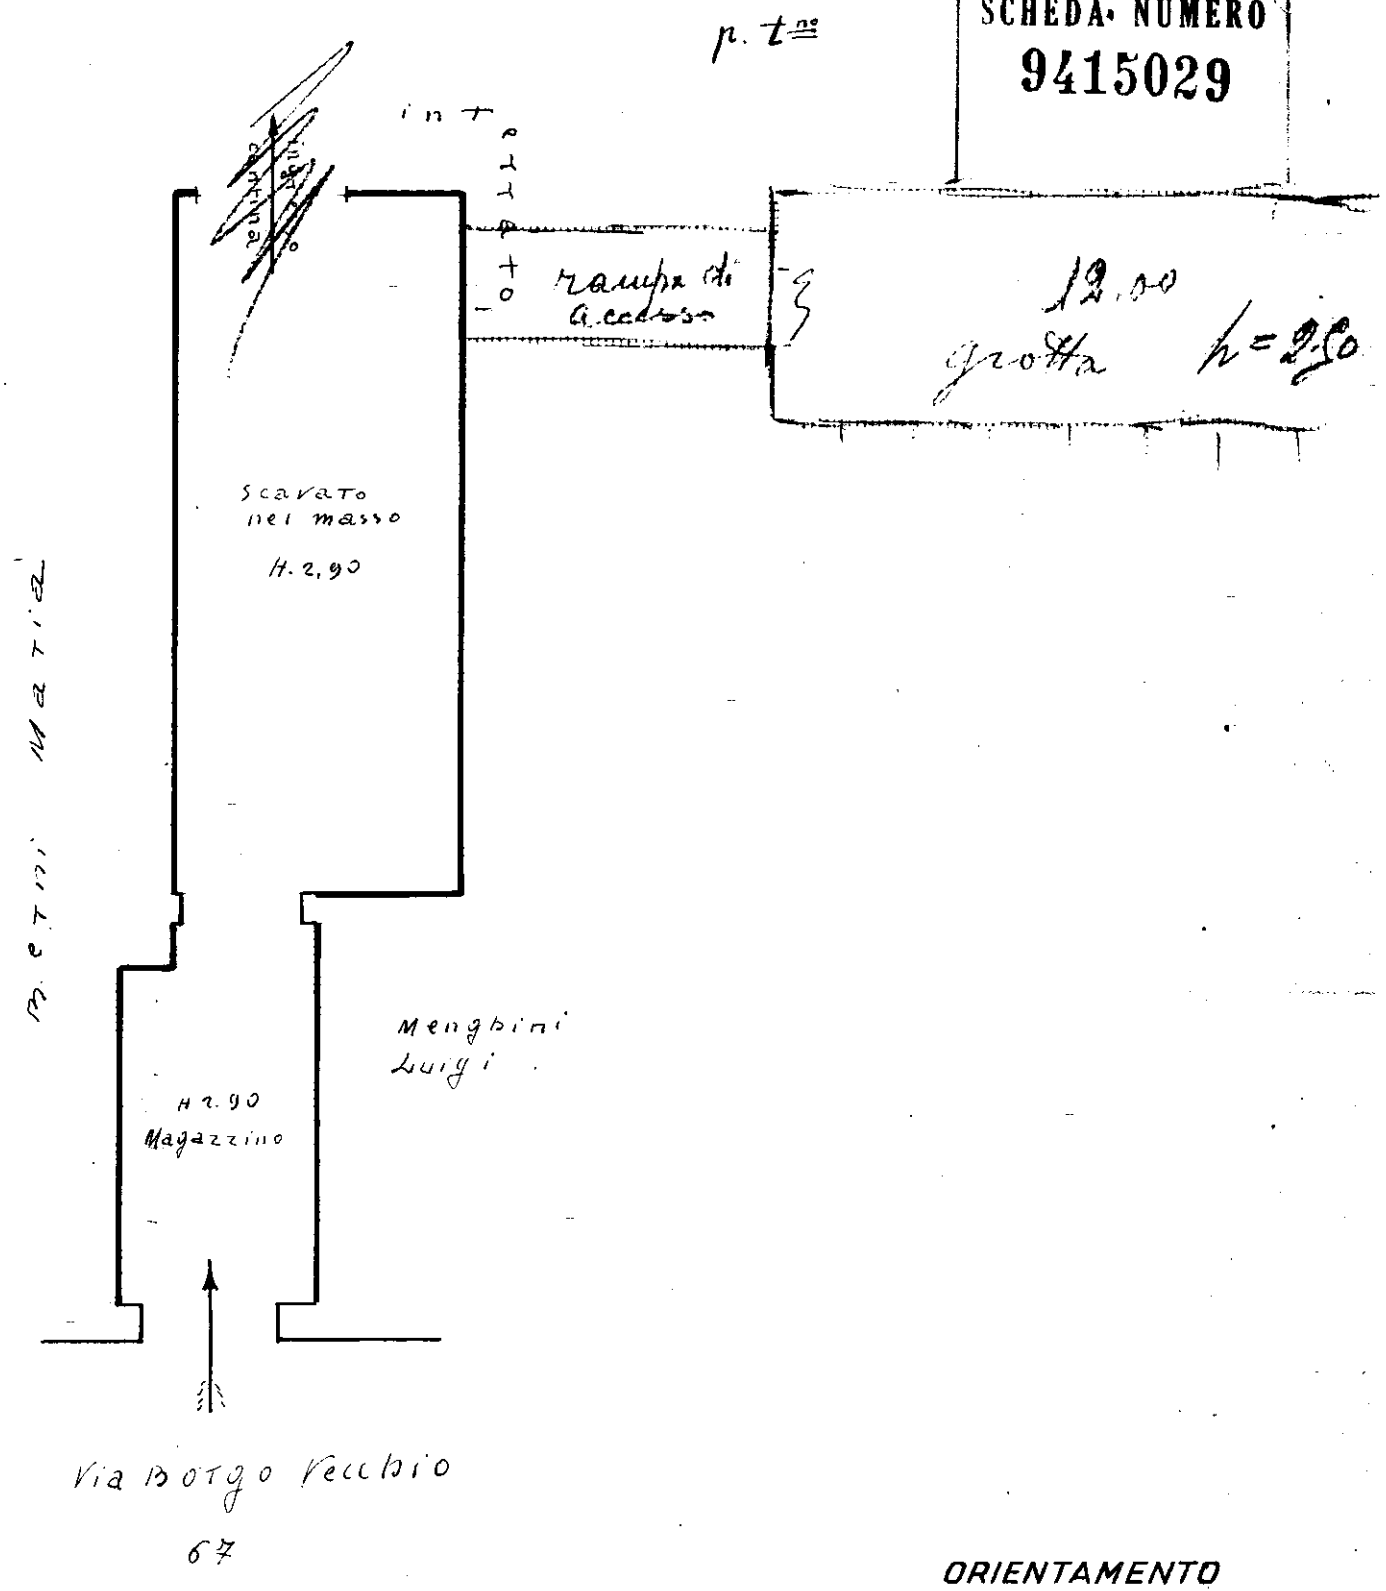

ORIENTAMENTO

SCALA DI 1: 100

Compilata da:

(Titolo, nome e cognome del Tecnico)

Iscritto all'Albo de [illegible] ITALO

della Provincia di [illegible] ETRI VITERBO

Data 24 GEN. 1940 Firma [illegible]

Data presentazione: 19/01/1940 - Data: 02/02/2024 - n. T122764 - Richiedente: CRDLGU72A09H501G
Totale schede: 1 - Formato di acquisizione: A3(297x420) - Formato stampa richiesto: A3(297x420)
Ultima planimetria in atti

Catasto dei Fabbricati - Situazione al 02/02/2024 - Comune di VETRALLA(L814) - < Foglio 23 - Particella 169 - Subalterno 1 > - Uiu graffata
VIA DEL BORGO VECCHIO n. 63 Piano T
10 metri