

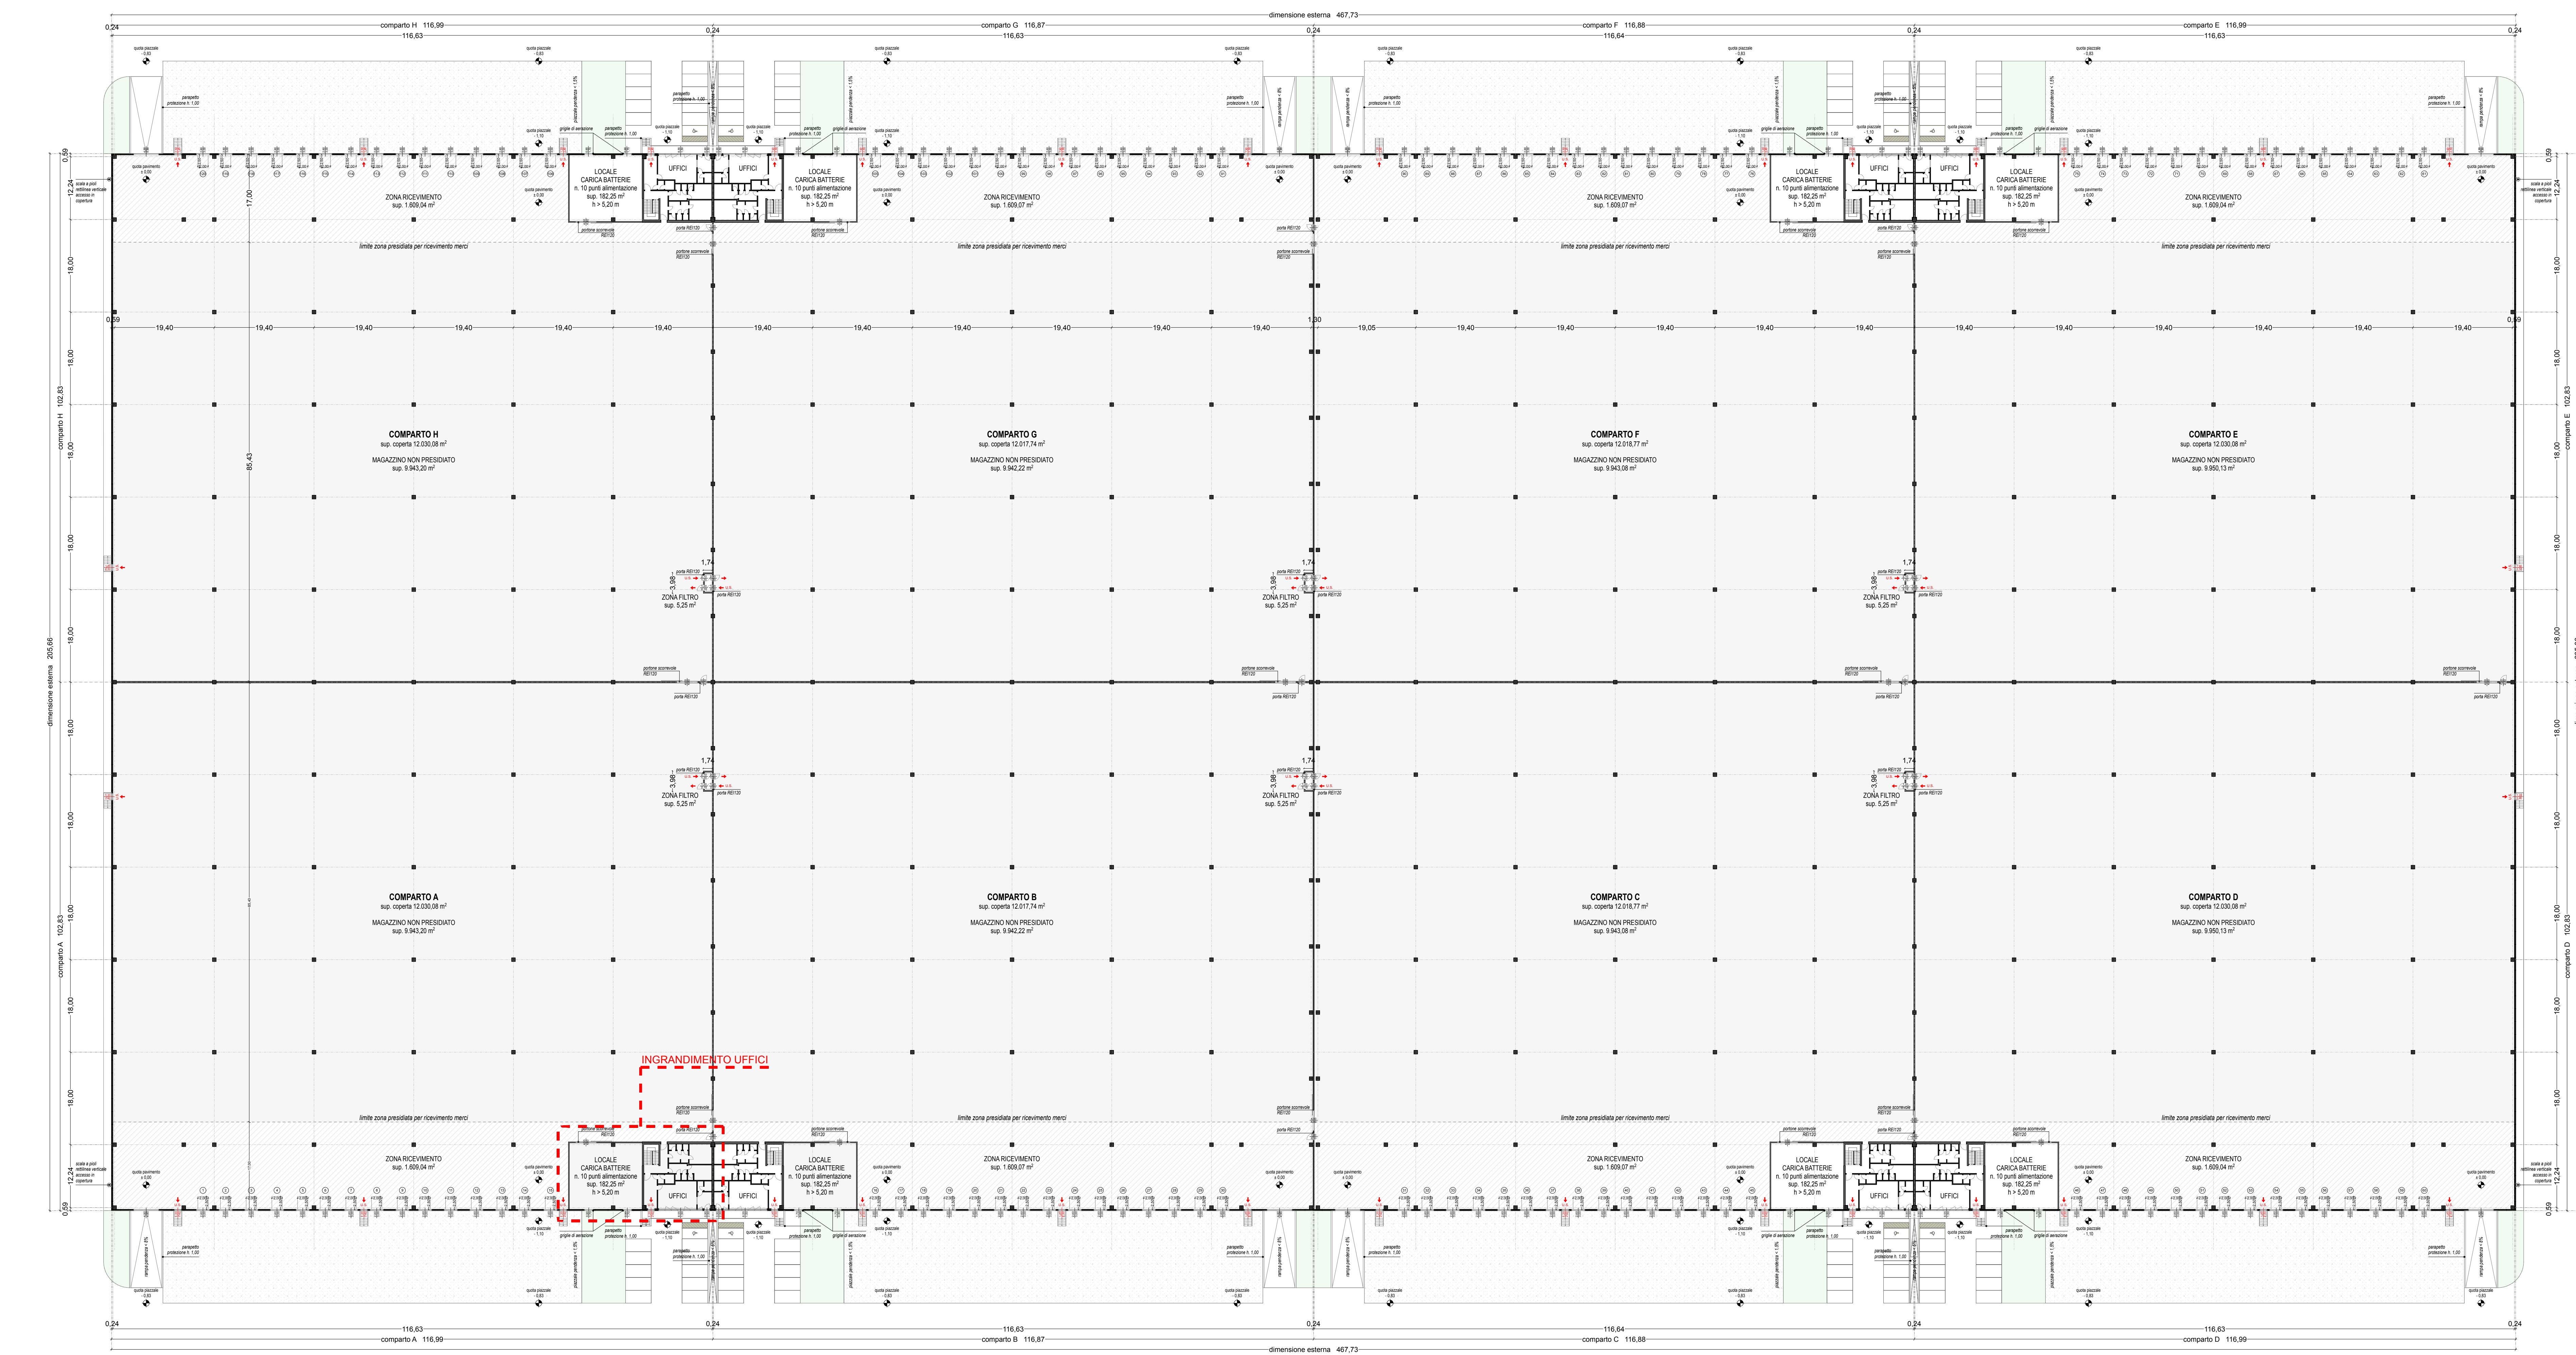


TABELLE RAPPORTI AEROILLUMINANTI DI PROGETTO

MAGAZZINO NON PRESIDIATO COMPARTI A - D - E - H					
SUPERFICIE PAVIMENTO (mq)		9.943,20 mq			
		1/30 fino a 400 mq	13,33 mq		
		1/50 oltre 400 mq	190,80 mq		
SUP. ILLUMINANTE RICHIESTA (mq)		204,19 mq			
		N.	Lunghezza	Larghezza	Totale
SUP. LUCERNARI		15	8,00 mq	3,50 mq	420,00 mq
SUP. ILLUMINANTE DI PROGETTO (mq)		420,00 mq		> 204,19 mq VERIFICATA	
SUPERFICIE PAVIMENTO (mq)		9.943,20 mq			
		1/30 fino a 400 mq	13,33 mq		
		1/50 oltre 400 mq	190,80 mq		
SUP. AERAZIONE RICHIESTA (mq)		204,19 mq			
		N.	Lunghezza	Larghezza	Totale
SUP. APRIBILE LUCERNARI		15	4,00 mq	3,50 mq	210,00 mq
SUP. AERAZIONE DI PROGETTO (mq)		210,00 mq		> 204,19 mq VERIFICATA	

ZONA RICEVIMENTO COMPARTI A - D - E - H					
SUPERFICIE PAVIMENTO (mq)		1.609,04 mq			
		1/10 fino a 1000 mq	100,00 mq		
		1/12 fino a 3000 mq	50,75 mq		
SUP. ILLUMINANTE RICHIESTA (mq)		150,75 mq			
		N.	Lunghezza	Larghezza	Totale
SUP. FINESTRE		13	3,00 mq	1,70 mq	66,30 mq
		4	1,60 mq	1,60 mq	10,24 mq
		76,54 mq		> 50% SUP. richiesta = 75,37 mq	
SUP. LUCERNARI		3	8,00 mq	3,50 mq	84,00 mq
SUP. ILLUMINANTE DI PROGETTO (mq)		84,00 mq		> 50% SUP. richiesta = 75,37 mq	
SUPERFICIE PAVIMENTO (mq)		1.609,04 mq			
		1/20 fino a 1000 mq	50,00 mq		
		1/24 fino a 3000 mq	25,38 mq		
SUP. AERAZIONE RICHIESTA (mq)		75,38 mq			
		N.	Lunghezza	Larghezza	Totale
SUP. APRIBILE FINESTRE		13	1,50 mq	1,70 mq	33,15 mq
		2	1,60 mq	1,60 mq	5,12 mq
		38,27 mq		> 50% SUP. richiesta = 37,69 mq	
SUP. APRIBILE LUCERNARI		3	4,00 mq	3,50 mq	42,00 mq
SUP. AERAZIONE DI PROGETTO (mq)		42,00 mq		> 50% SUP. richiesta = 37,69 mq	
		80,27 mq		> 75,38 mq VERIFICATA	

MAGAZZINO NON PRESIDIATO COMPARTI B - G					
SUPERFICIE PAVIMENTO (mq)		9.942,22 mq			
		1/30 fino a 400 mq	13,33 mq		
		1/50 oltre 400 mq	190,84 mq		
SUP. ILLUMINANTE RICHIESTA (mq)		204,17 mq			
		N.	Lunghezza	Larghezza	Totale
SUP. LUCERNARI		15	8,00 mq	3,50 mq	420,00 mq
SUP. ILLUMINANTE DI PROGETTO (mq)		420,00 mq		> 204,17 mq VERIFICATA	
SUPERFICIE PAVIMENTO (mq)		9.942,22 mq			
		1/30 fino a 400 mq	13,33 mq		
		1/50 oltre 400 mq	190,84 mq		
SUP. AERAZIONE RICHIESTA (mq)		204,17 mq			
		N.	Lunghezza	Larghezza	Totale
SUP. APRIBILE LUCERNARI		15	4,00 mq	3,50 mq	210,00 mq
SUP. AERAZIONE DI PROGETTO (mq)		210,00 mq		> 204,17 mq VERIFICATA	

ZONA RICEVIMENTO COMPARTI B - G					
SUPERFICIE PAVIMENTO (mq)		1.609,07 mq			
		1/10 fino a 1000 mq	100,00 mq		
		1/12 fino a 3000 mq	50,75 mq		
SUP. ILLUMINANTE RICHIESTA (mq)		150,75 mq			
		N.	Lunghezza	Larghezza	Totale
SUP. FINESTRE		13	3,00 mq	1,70 mq	66,30 mq
		4	1,60 mq	1,60 mq	10,24 mq
		76,54 mq		> 50% SUP. richiesta = 75,37 mq	
SUP. LUCERNARI		3	8,00 mq	3,50 mq	84,00 mq
SUP. ILLUMINANTE DI PROGETTO (mq)		84,00 mq		> 50% SUP. richiesta = 75,37 mq	
SUPERFICIE PAVIMENTO (mq)		1.609,07 mq			
		1/20 fino a 1000 mq	50,00 mq		
		1/24 fino a 3000 mq	25,38 mq		
SUP. AERAZIONE RICHIESTA (mq)		75,38 mq			
		N.	Lunghezza	Larghezza	Totale
SUP. APRIBILE FINESTRE		13	1,50 mq	1,70 mq	33,15 mq
		2	1,60 mq	1,60 mq	5,12 mq
		38,27 mq		> 50% SUP. richiesta = 37,69 mq	
SUP. APRIBILE LUCERNARI		3	4,00 mq	3,50 mq	42,00 mq
SUP. AERAZIONE DI PROGETTO (mq)		42,00 mq		> 50% SUP. richiesta = 37,69 mq	
		80,27 mq		> 75,38 mq VERIFICATA	


MAGAZZINO NON PRESIDIATO COMPARTI C - F					
SUPERFICIE PAVIMENTO (mq)		9.943,08 mq			
		1/30 fino a 400 mq	13,33 mq		
		1/50 oltre 400 mq	190,86 mq		
SUP. ILLUMINANTE RICHIESTA (mq)		204,19 mq			
		N.	Lunghezza	Larghezza	Totale
SUP. LUCERNARI		15	8,00 mq	3,50 mq	420,00 mq
SUP. ILLUMINANTE DI PROGETTO (mq)		420,00 mq		> 204,19 mq VERIFICATA	
SUPERFICIE PAVIMENTO (mq)		9.943,08 mq			
		1/30 fino a 400 mq	13,33 mq		
		1/50 oltre 400 mq	190,86 mq		
SUP. AERAZIONE RICHIESTA (mq)		204,19 mq			
		N.	Lunghezza	Larghezza	Totale
SUP. APRIBILE LUCERNARI		15	4,00 mq	3,50 mq	210,00 mq
SUP. AERAZIONE DI PROGETTO (mq)		210,00 mq		> 204,19 mq VERIFICATA	

ZONA RICEVIMENTO COMPARTI C - F					
SUPERFICIE PAVIMENTO (mq)		1.609,07 mq			
		1/10 fino a 1000 mq	100,00 mq		
		1/12 fino a 3000 mq	50,75 mq		
SUP. ILLUMINANTE RICHIESTA (mq)		150,75 mq			
		N.	Lunghezza	Larghezza	Totale
SUP. FINESTRE		13	3,00 mq	1,70 mq	66,30 mq
		4	1,60 mq	1,60 mq	10,24 mq
		76,54 mq		> 50% SUP. richiesta = 75,37 mq	
SUP. LUCERNARI		3	8,00 mq	3,50 mq	84,00 mq
SUP. ILLUMINANTE DI PROGETTO (mq)		84,00 mq		> 50% SUP. richiesta = 75,37 mq	
SUPERFICIE PAVIMENTO (mq)		1.609,07 mq			
		1/20 fino a 1000 mq	50,00 mq		
		1/24 fino a 3000 mq	25,38 mq		
SUP. AERAZIONE RICHIESTA (mq)		75,38 mq			
		N.	Lunghezza	Larghezza	Totale
SUP. APRIBILE FINESTRE		13	1,50 mq	1,70 mq	33,15 mq
		2	1,60 mq	1,60 mq	5,12 mq
		38,27 mq		> 50% SUP. richiesta = 37,69 mq	
SUP. APRIBILE LUCERNARI		3	4,00 mq	3,50 mq	42,00 mq
SUP. AERAZIONE DI PROGETTO (mq)		42,00 mq		> 50% SUP. richiesta = 37,69 mq	
		80,27 mq		> 75,38 mq VERIFICATA	

PROGETTO PER LA COSTRUZIONE DI UN
FABBRICATO AD USO MAGAZZINO LOGISTICO
CON ANNESSI UFFICI E SERVIZI
E CON IMPIANTI E STRUTTURE
CARATTERIZZATI DA RILEVANTE QUALIFICAZIONE
TECNOLOGICA ED AMBIENTALE

LOTTO n°1 DEL SUB-AMBITO n°1
COSTITUENTE IL "PARCO DELL'INNOVAZIONE"
NEL COMUNE DI NOGAROLE ROCCA
IN ATTUAZIONE DEL PIANO URBANISTICO ATTUATIVO
DENOMINATO "ARBAN-DEGANI"

IL PROGETTISTA

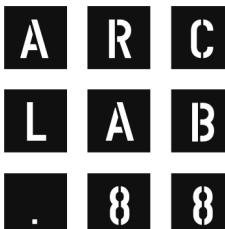

MAZZOLA & SACHETTO
studio di architettura

37014 Castelmagno di G. (VR)
Via Milano, 58/A
Tel. 045 - 75.70.000
Fax 045 - 69.61.390
e-mail
info@mazzola8.com

IL DIR. LAVORI

IL PROPRIETARIO

COMUNE di NOGAROLE ROCCA (VR)

committente
ECODEM S.R.L.

disegno
PLANIMETRIA PIANO TERRA
TABELLA R.A.I. GENERALE

tavola

A3

data
04-03-2022

aggiornamenti
1 - 500

protocollo
01.22.A3