

**Agenzia delle Entrate  
CATASTO FABBRICATI  
Ufficio Provinciale di  
Bologna**

Dichiarazione protocollo n. **20411928** del **4 AGO 2014**  
 Planimetria di u.i.u. in Comune di Lizzano In Belvedere  
 Localita' Ca' Julio (chiesina Farne') civ.

Identificativi Catastali:

Sezione:

Foglio: 27

Particella: 715

Subalterno:

Compilata da:  
Bernardini Paolo


Iscritto all'albo:  
Geometri

Prov. Bologna

N. 02569

Scheda n. 1

Scala 1:200

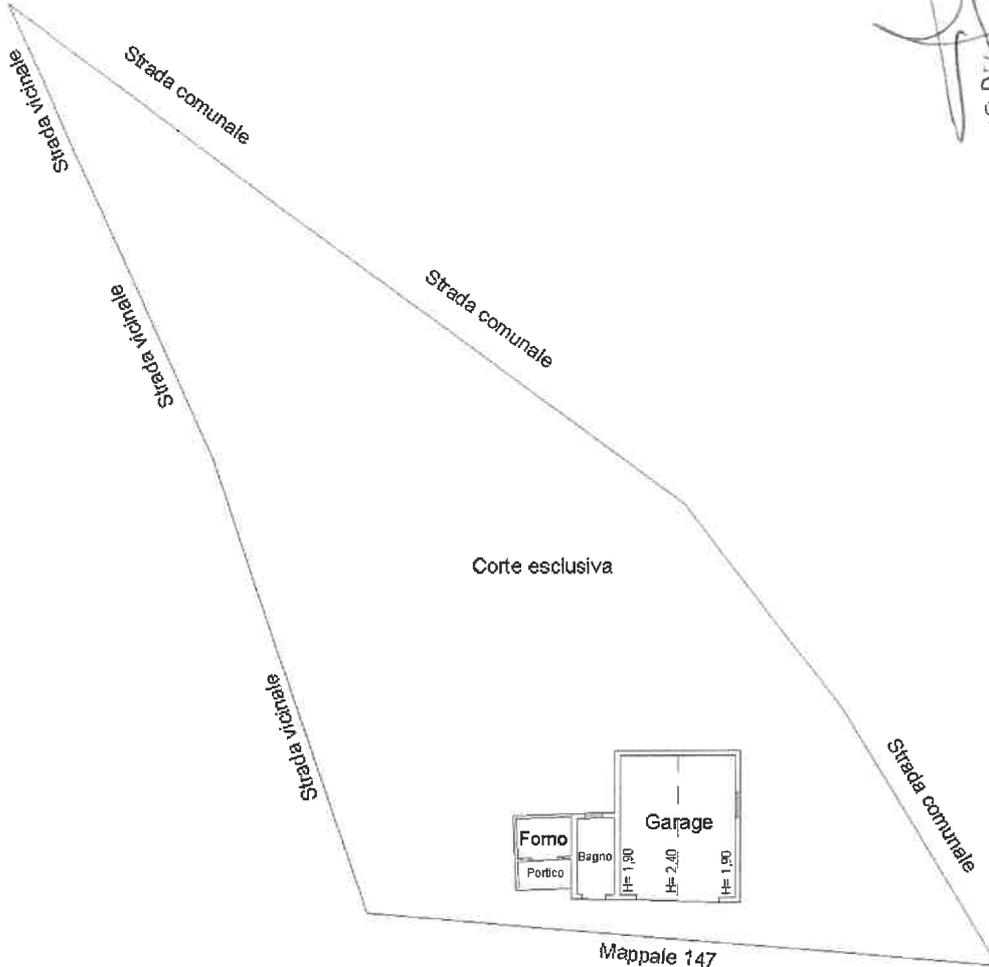

PIANO TERRA



PIANO SEMINTERRATO



BU 220502

**Agenzia del Territorio  
CATASTO FABBRICATI  
Ufficio Provinciale di  
Bologna**

Dichiarazione protocollo n. del **29 LUG. 2010**

Planimetria di u.i.u. in Comune di Lizzano In Belvedere

Localita' Ca' Julio (chiesina Farne')

civ. 29

Identificativi Catastali:

Sezione:

Foglio: 27

Particella: 147

Subalterno:

Compilata da:

Bernardini Paolo

Iscritto all'albo:

Geometri

Prov. Bologna



N. 2569

Scheda n. 1


Scala 1:200



Fabbricato mappale 147

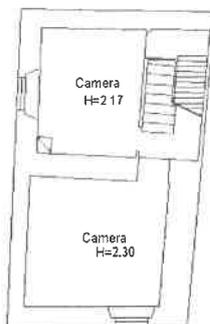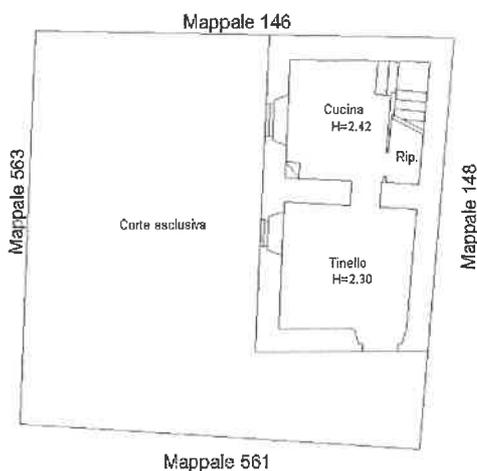


Piano Primo

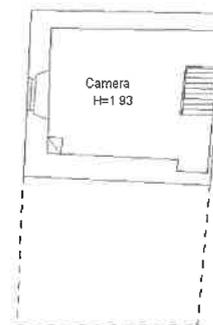


Piano Secondo

Piano Terra


Fabbricato mappale 78

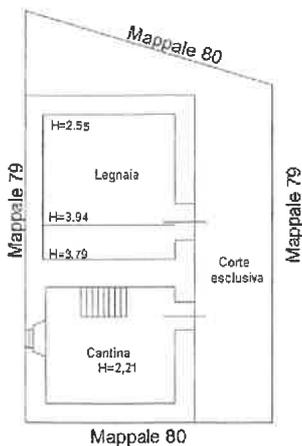

Piano Terra

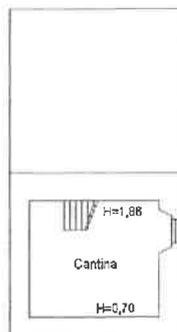

Piano Primo

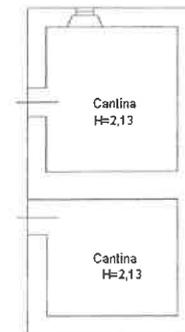

Piano Seminterrato

