Agenzia delle Entrate
CATASTO FABBRICATI
Ufficio Provinciale di Napoli

Dichiarazione protocollo n. NA0010119 del 13/01/2017

Planimetria di u.i.u. in Comune di Napoli

Via Camaldolilli civ. 1B

Identificativi Catastali:
Sezione: AVV
Foglio: 4
Particella: 33
Subalterno: 22

Compilata da:
Braun Antonio

Iscritto all'albo:
Geometri

Prov. Napoli N. 06723

Scheda n. 1 Scala 1: 100

PIANO SEMINTERRATO

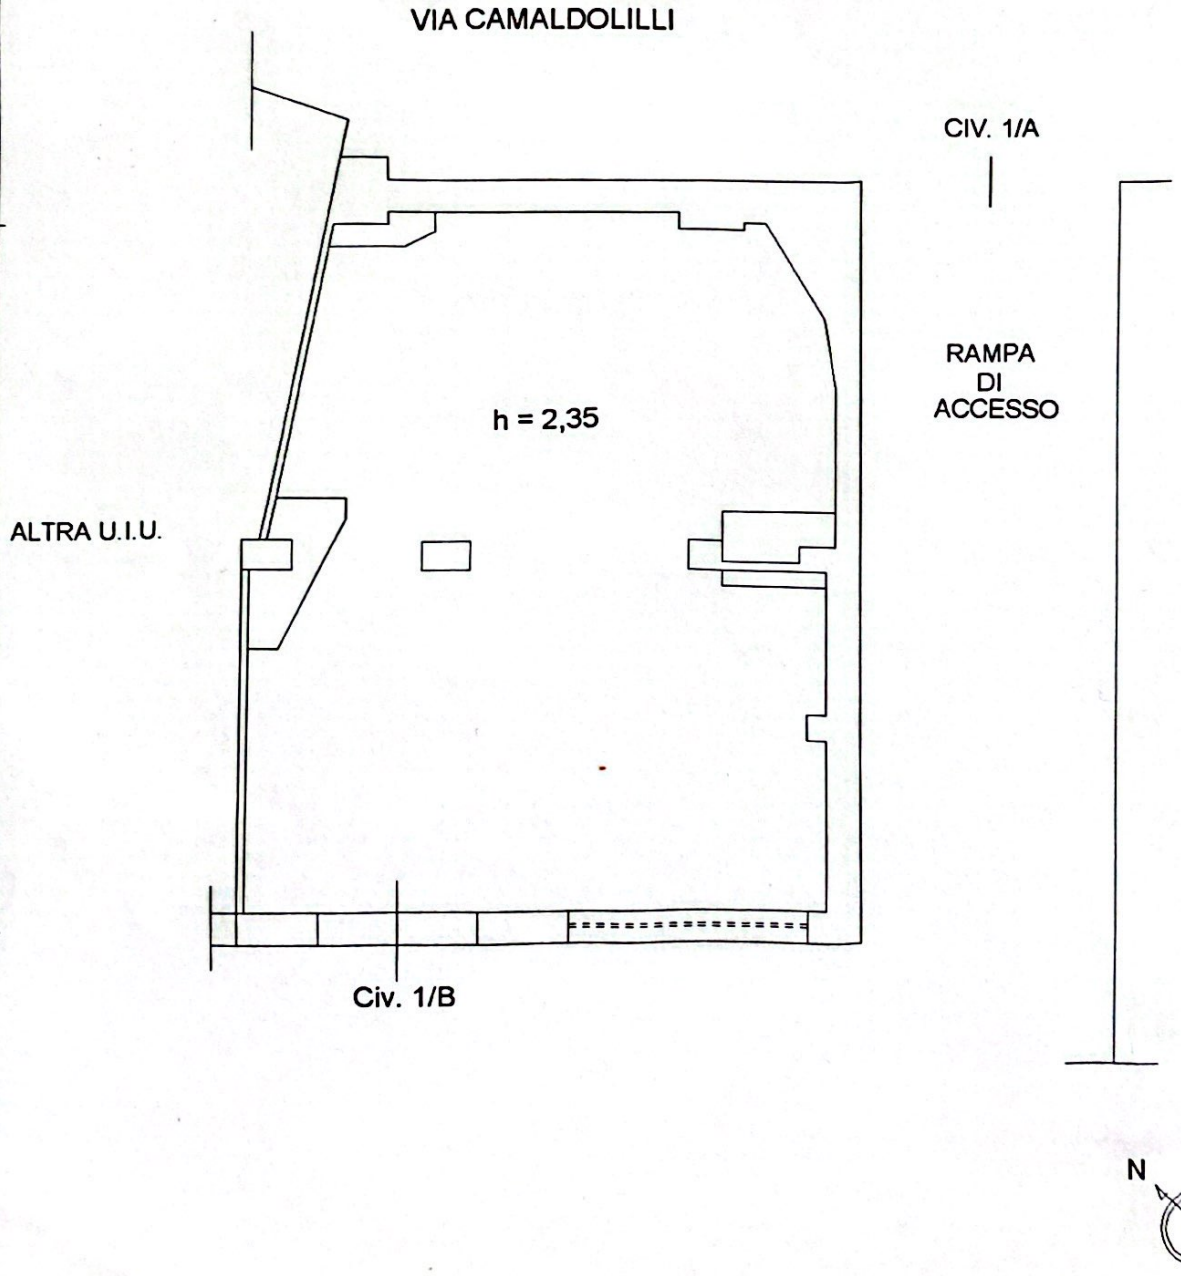

Catasto dei Fabbricati - Situazione al 01/05/2024 - Comune di NAPOLI(F839) - < Sez. urbana AVV - Foglio 4 - Particella 33 - Subalterno 22 >
VIA CAMALDOLILLI n. 1B Piano S1

Ultima planimetria in atti

Scanned with CamScanner