

MODULARIO
F. rig. rend. 497




MINISTERO DELLE FINANZE
DIREZIONE GENERALE DEL CATASTO E DEI SS.TT.EE.
CATASTO EDILIZIO URBANO (RDL 13-4-1939, n. 652)

MOD. **BN** (CEU)

LIRE
250

Planimetria di u.i.u. in Comune di GASPERINA via G. GARIBOLDI civ.

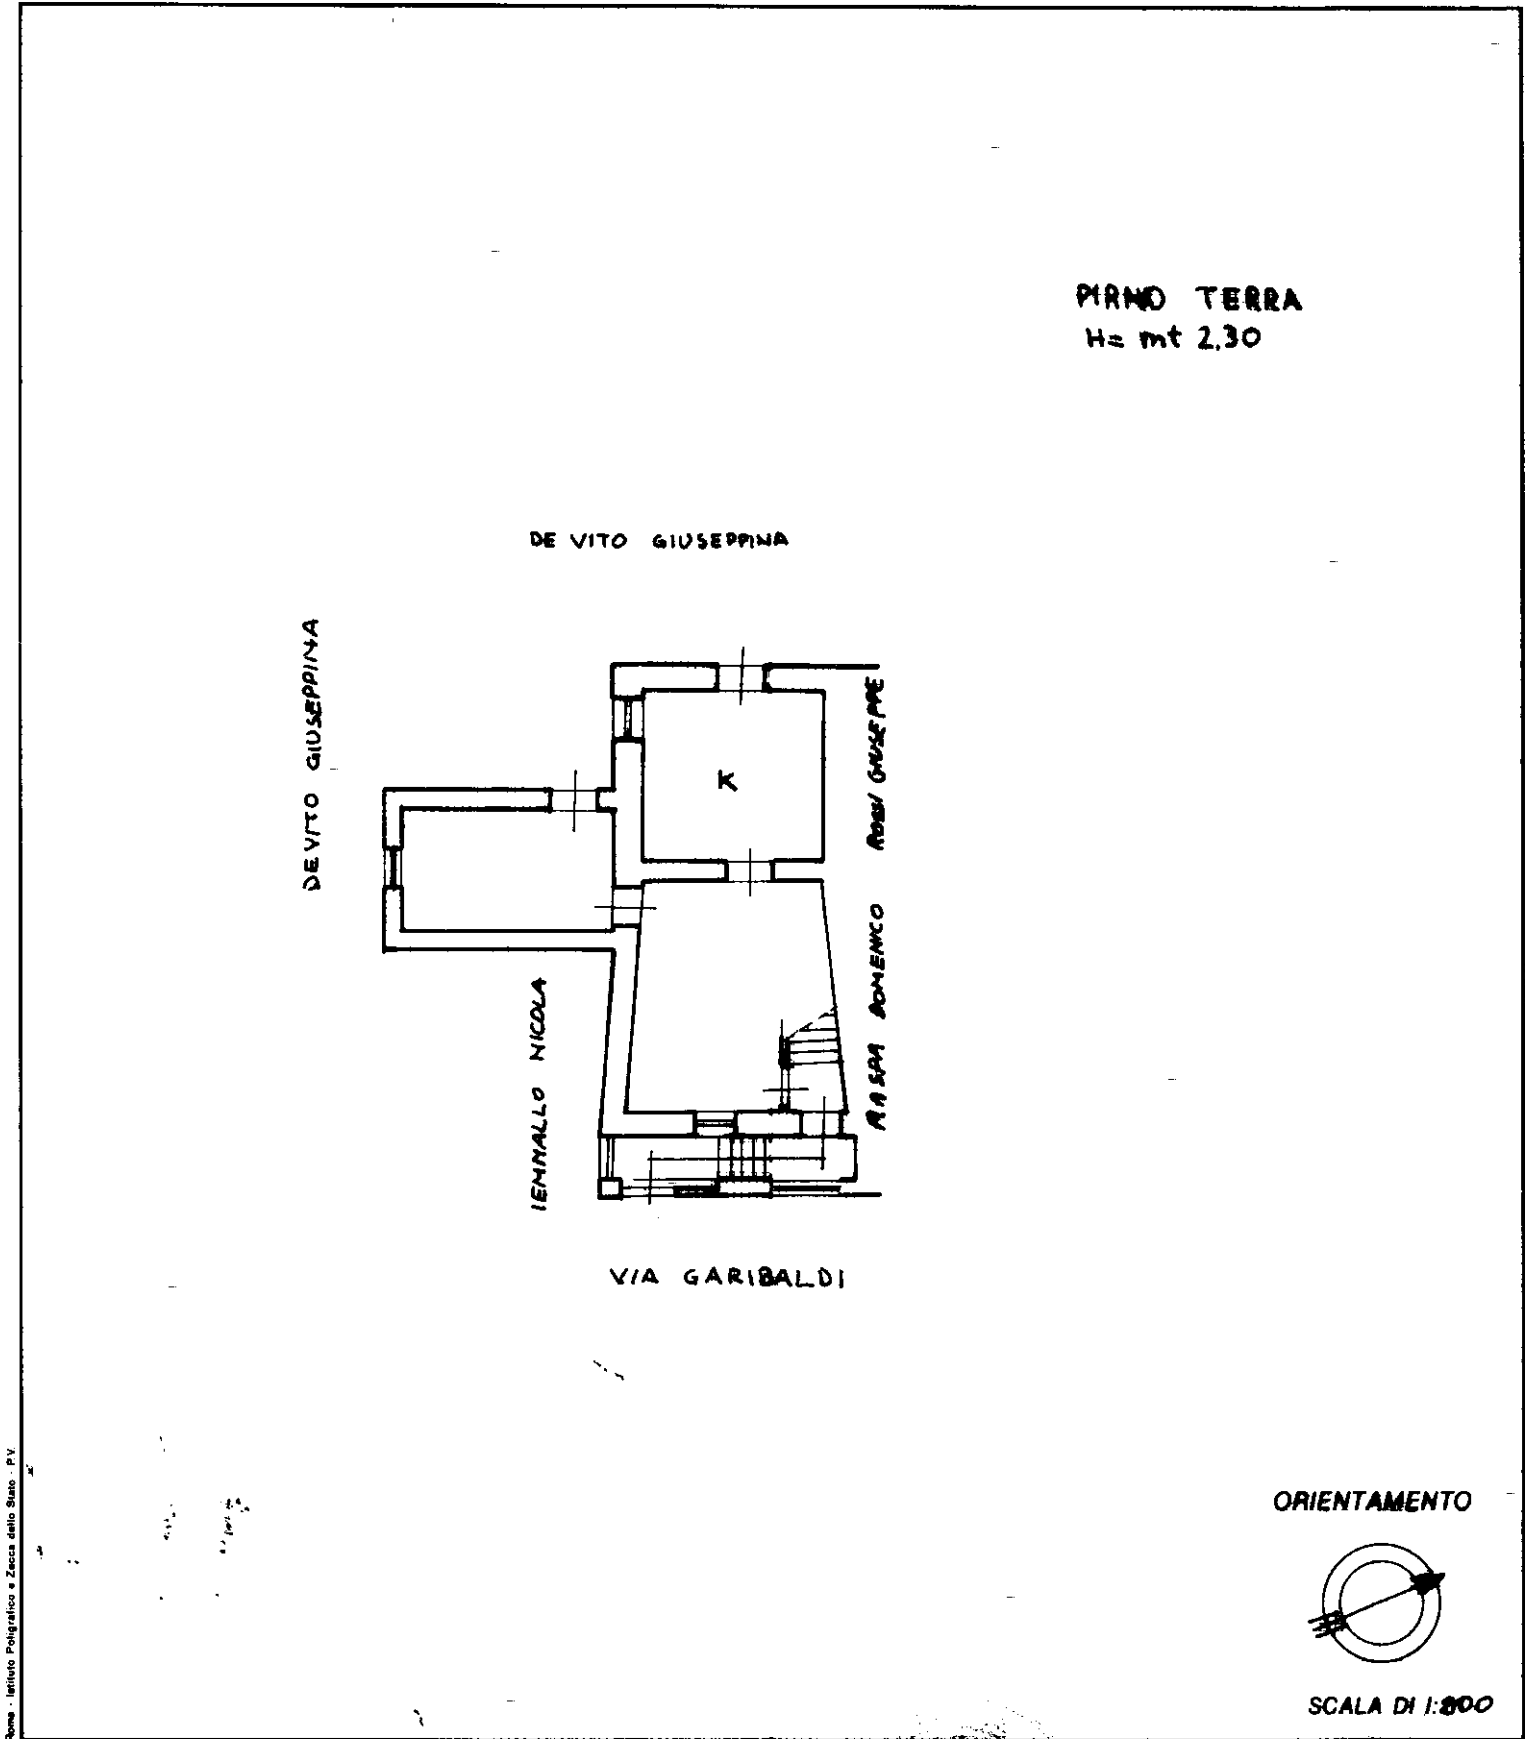

Dichiarazione di N.C. ☐
Denuncia di variazione ☒

Compilata dal Geom. VIGNONELLI ROCCO
(Titolo, cognome e nome)

RISERVATO ALL'UFFICIO

Identificativi catastali
F. 1
n. 150 sub. 4

Iscritto all'albo de Geometri
della provincia di Catanzaro n. 1668
data 13.03.95 Firma Rocco Vignonelli

1202/95

MODULARIO
F. rig. rend. 497




MINISTERO DELLE FINANZE
DIREZIONE GENERALE DEL CATASTO E DEI SS.TT.EE.
CATASTO EDILIZIO URBANO (RDL 13-4-1939, n. 652)

MOD. **DN** (CEU)

LIRE
250

Planimetria di u.i.u. in Comune di GASPERINA via G. GARIBOLDI civ.

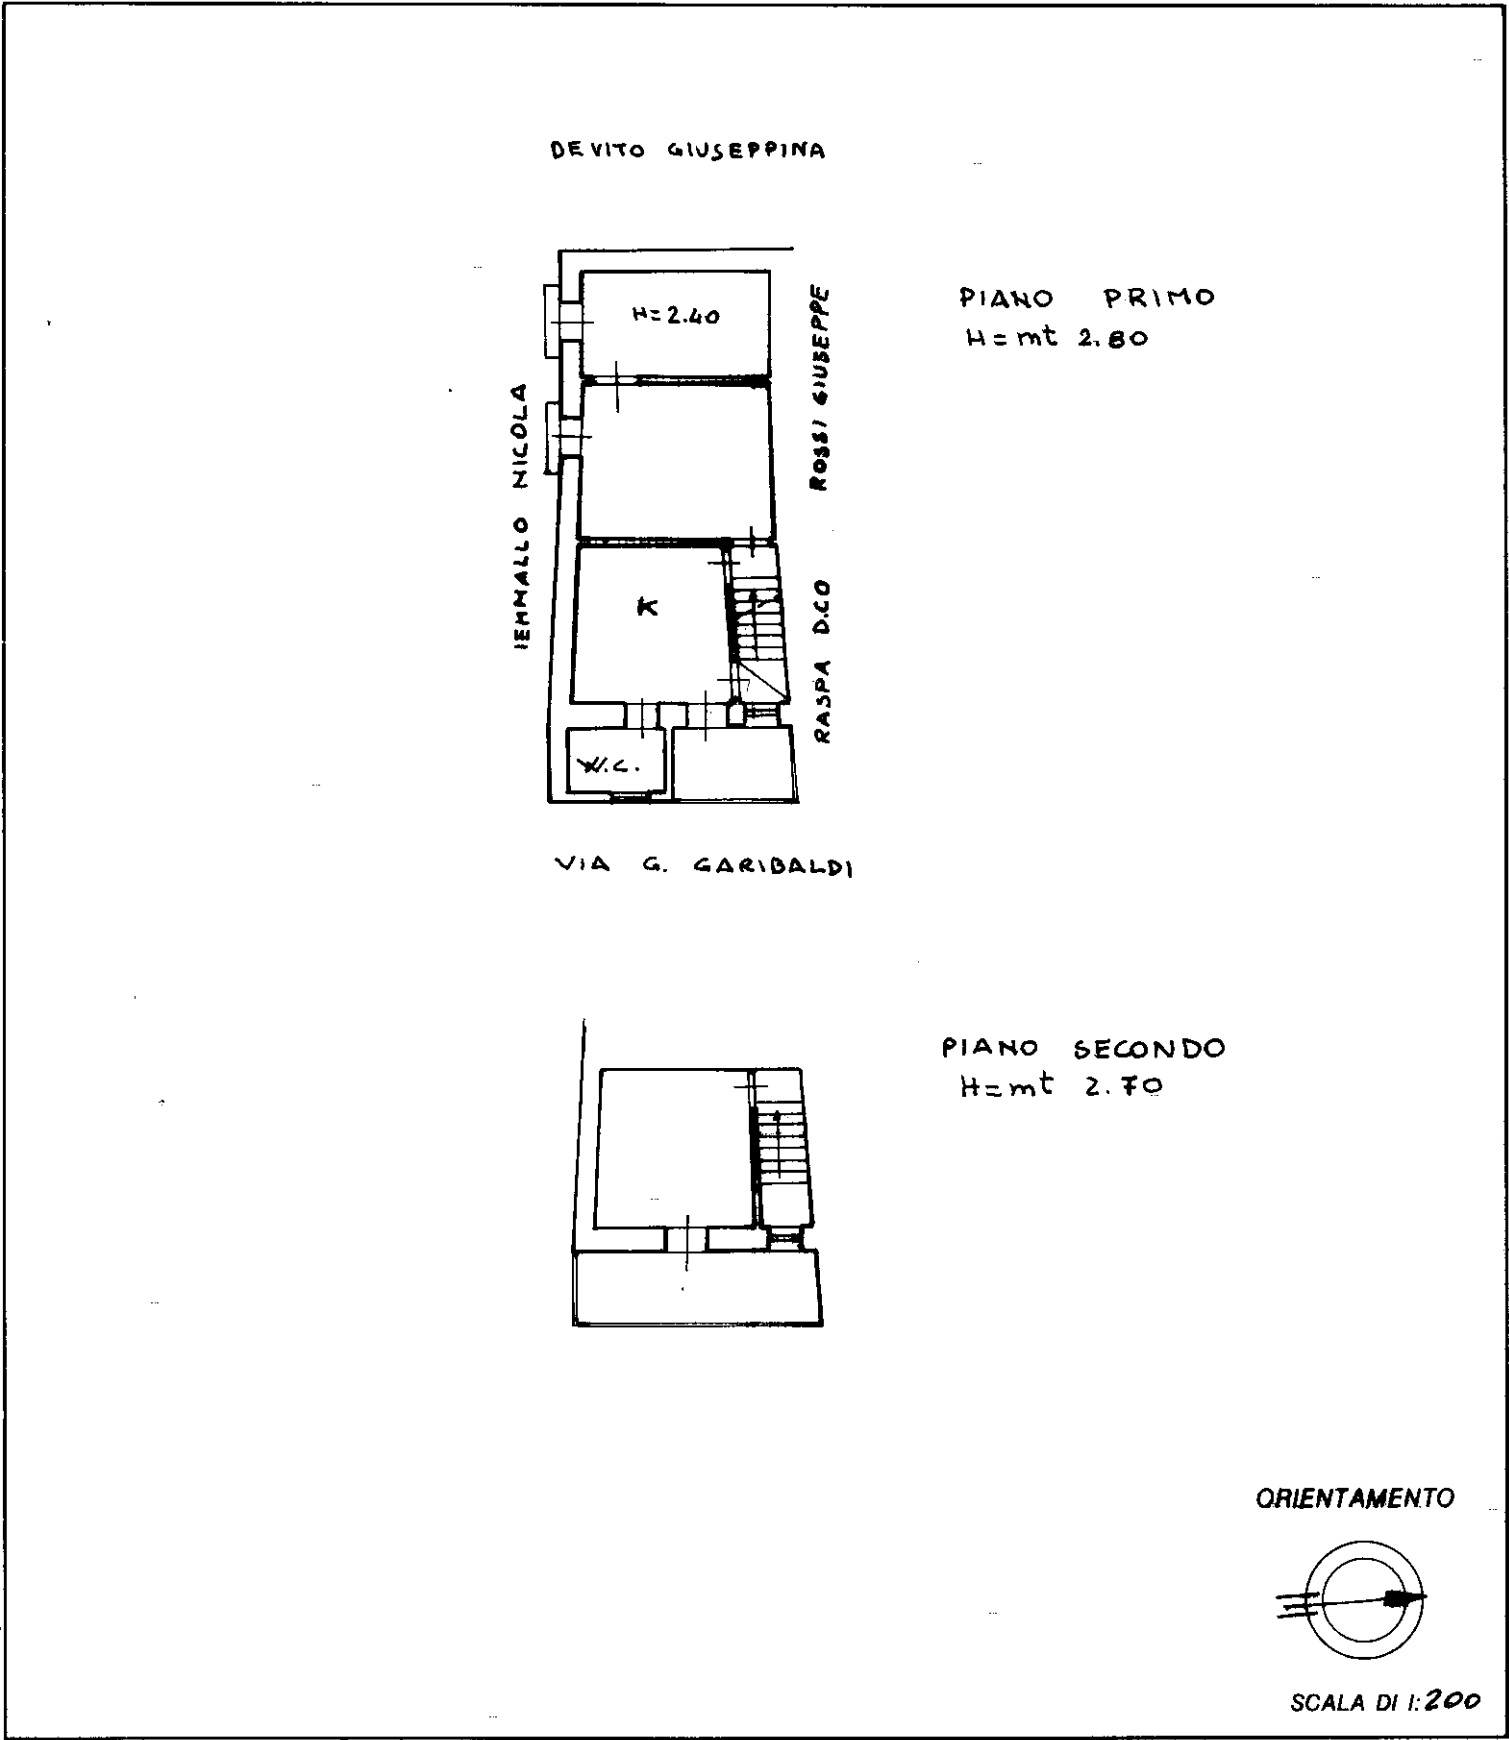

Roma - Istituto Poligrafico e Zecca dello Stato - P.V.

Dichiarazione di N.C. ☐
Denuncia di variazione ☒

Identificativi catastali
F. 1
n. 150 sub. 2

Compilata dal Geom. Signorelli Rocco
(Titolo, cognome e nome)

Iscritto all'albo dei Geometri
della provincia di Catanzaro n. 1668
data 22-03-95 Firma Rocco Signorelli

RISERVATO ALL'UFFICIO