Agenzia del Territorio
CATASTO FABBRICATI
Ufficio Provinciale di
Benevento

Dichiarazione protocollo n. BN0151388 del 03/07/2008

Planimetria di u.i.u. in Comune di San Nicola Manfredi

Frazione Santa Maria Ingrisone civ. SNC

Identificativi Catastali:
Sezione:
Foglio: 16
Particella: 485
Subalterno:

Compilata da:
Manco Raffaele

Iscritto all'albo:
Geometri

Prov. Benevento N. 882

Scheda n. 1 Scala 1:200

Piano Terra

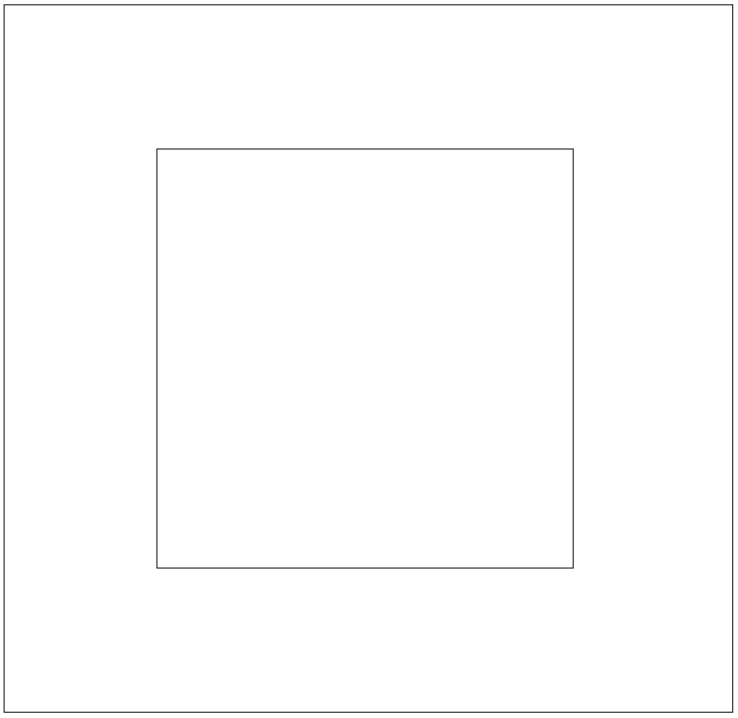

10 mt

Nord

Catasto dei Fabbricati - Situazione al 13/09/2023 - Comune di SAN NICOLA MANFREDI(I062) - < Foglio 16 - Particella 485 - Subalterno >
VIA BASSO CASALE n. SNC Piano T-1

Ultima planimetria in atti

Agenzia del Territorio
CATASTO FABBRICATI
Ufficio Provinciale di
Benevento

Dichiarazione protocollo n. BN0151388 del 03/07/2008

Planimetria di u.i.u. in Comune di San Nicola Manfredi

Frazione Santa Maria Ingrisone civ. SNC

Identificativi Catastali:
Sezione:
Foglio: 16
Particella: 485
Subalterno:

Compilata da:
Manco Raffaele

Iscritto all'albo:
Geometri

Prov. Benevento N. 882

Scheda n. 2 Scala 1:200

Piano Terra H= 2.90

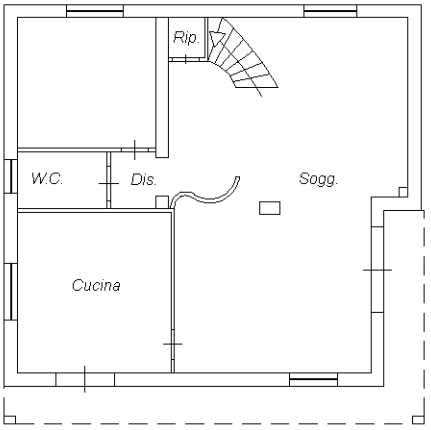

Piano Primo H= 2.90

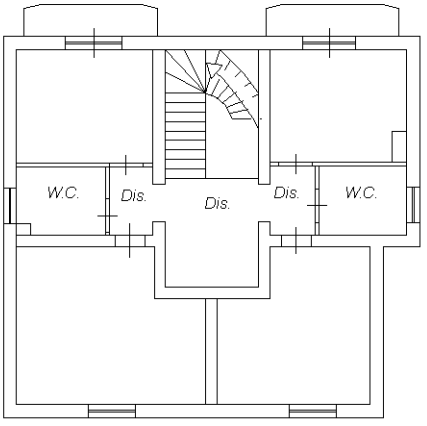

10 mm

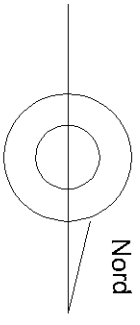

Catasto dei Fabbricati - Situazione al 13/09/2023 - Comune di SAN NICOLA MANFREDI(I062) - < Foglio 16 - Particella 485 - Subalterno >
VIA BASSO CASALE n. SNC Piano T-1

Ultima planimetria in atti