


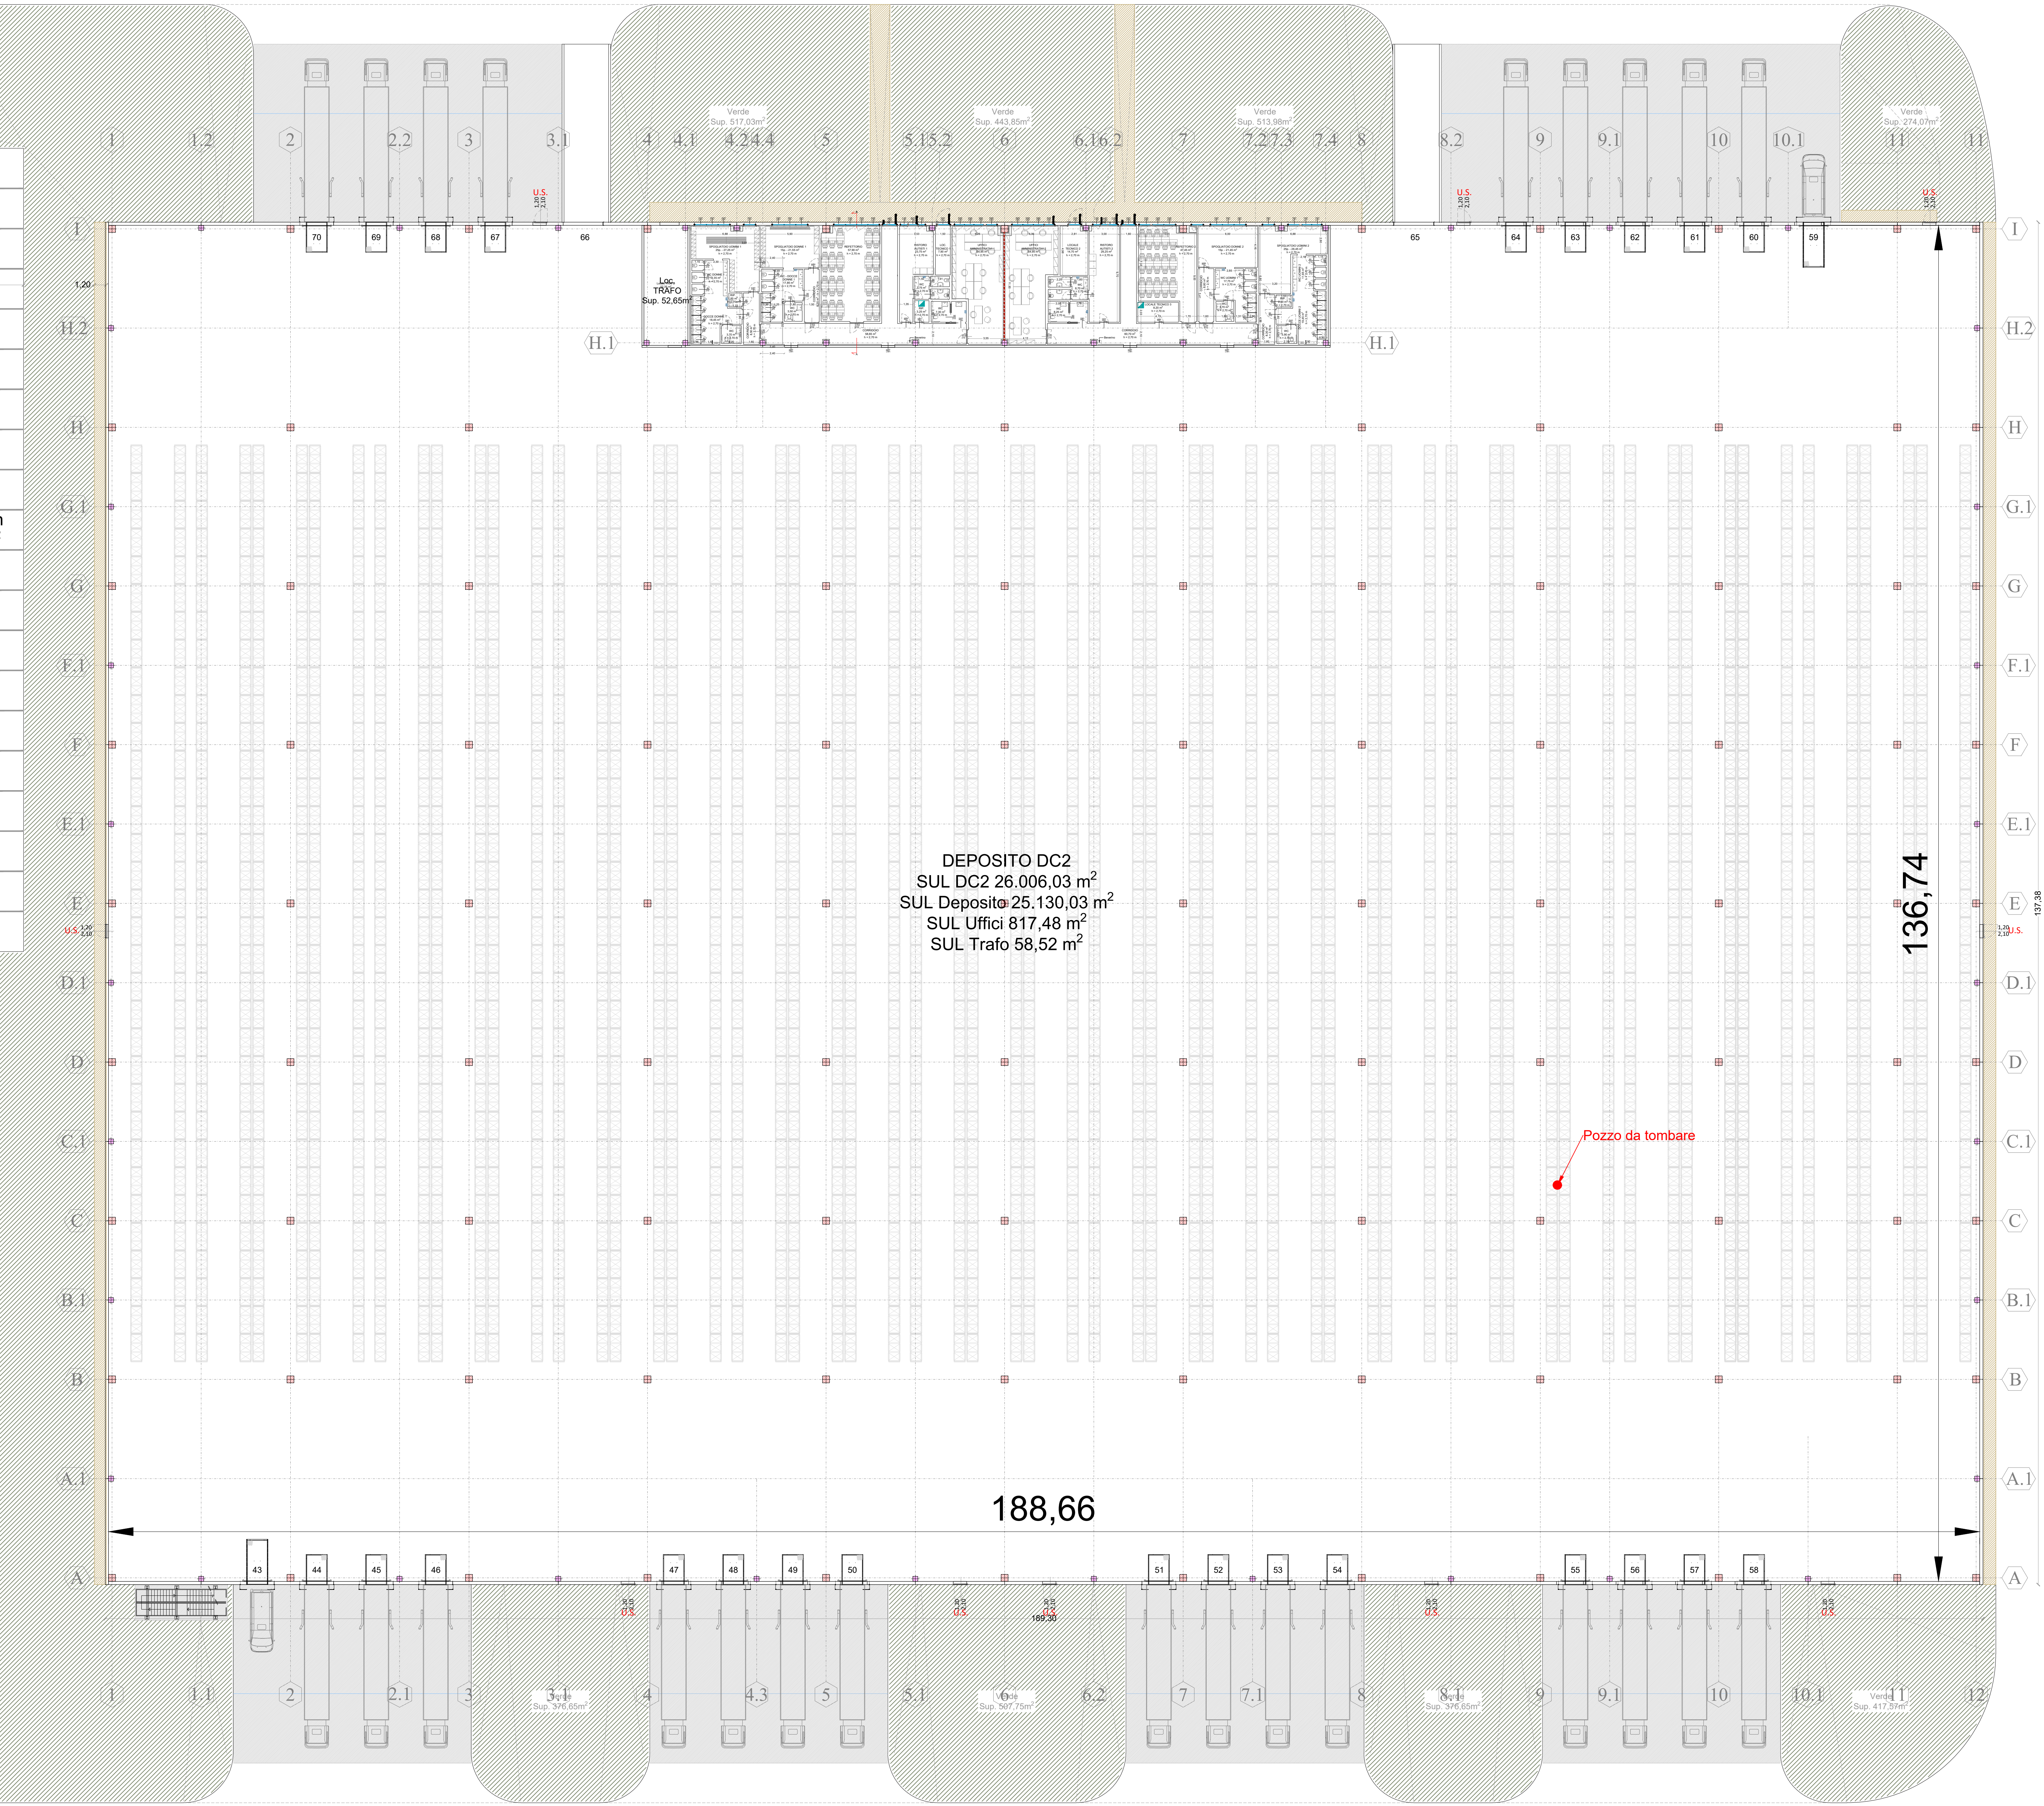

ABACO:

Quadro elettrico	Rack Dati
F	
E	
D	
C	
B	
A	26/01/24 ALA Prima Emissione
REV.	DATA DIS. MODIFICHE E COMMENTI

San Pietro in Casale (BO)

Progetto per la realizzazione di nuovo polo logistico all'interno dell'AMBITO PRODUTTIVO SOVRACOMUNALE DI ALTEDO, SAN PIETRO IN CASALE E AREA "EX ZUCCHERIFICIO AIE" SETTORE EST, ai sensi dell'ACCORDO DI PROGRAMMA 2021

TAVOLA

PLANIMETRIA MAGAZZINO DC2

Data: 25/01/2024
Scala: 1:250

COMMITTENTE

P3 P3 ALTEDO S.R.L.
Piazza Pio XI 1, 20123 Milano (MI)

UTILIZZATORE:

GENERAL CONTRACTOR

GSE GSE Italia s.r.l.
Via G.B. Pergolesi, 27, 20124 Milano (MI)
Tel. +39 02 25 39 981 www.gseitalia.it

DIREZIONE LAVORI

PROGECA Ing. Marco Crotti
Via San Francesco d'Assisi 98, 10014 Caluso (TO)
Tel. +39 011 9801794 - www.progeca.it