

Agenzia delle Entrate
CATASTO FABBRICATI
Ufficio Provinciale di
Perugia

Dichiarazione protocollo n. del

Comune di Foligno

Via Sant' Abbondio (sant'eraclio)

civ. SNC

Identificativi Catastali:

Sezione:

Foglio: 283

Particella: 90

Subalterno: 3

Compilata da:
Trippetta Luigi

Iscritto all'albo:
Dottori Agronomi E Forestali


Prov. Perugia

N. 559

Planimetria

Scheda n. 1

Scala 1:100

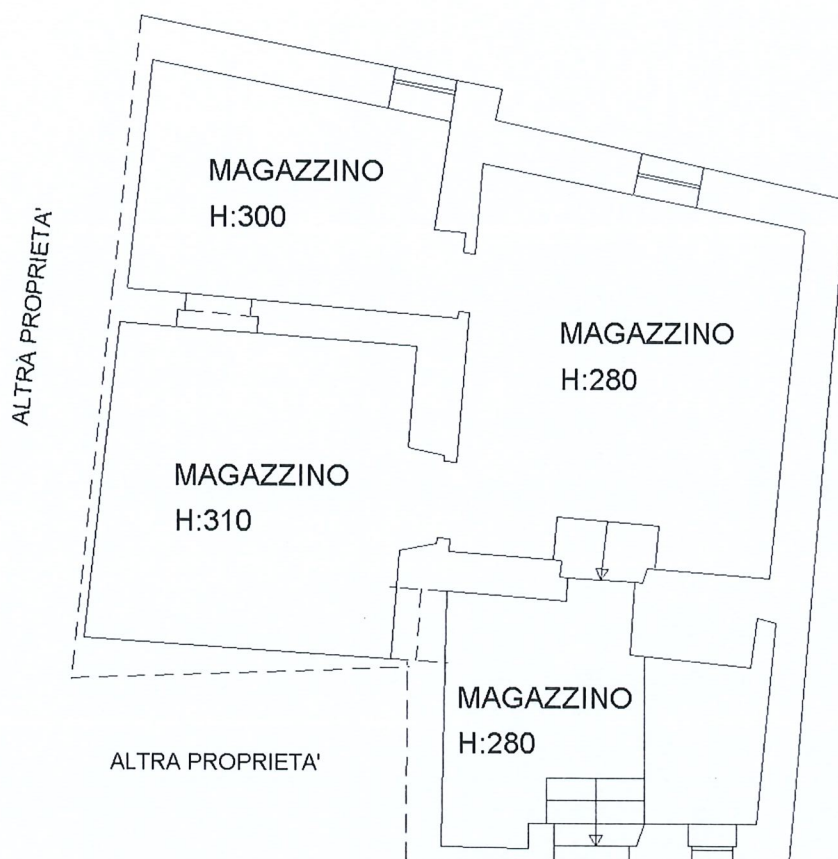

PIANO TERRA



Agenzia delle Entrate
CATASTO FABBRICATI
Ufficio Provinciale di
Perugia

Dichiarazione protocollo n. del

Comune di Foligno

Via Sant' Abbondio (sant'eraclio)

civ. 17

Identificativi Catastali:

Sezione:

Foglio: 283

Particella: 90

Subalterno: 4

Compilata da:
Trippetta Luigi

Iscritto all'albo:
Dottori Agronomi E Forestali

Prov. Perugia

N. 559

Planimetria

Scheda n. 1

Scala 1:100

DIRITTO DI PASSAGGIO
DALLA SCALA U.I. FG 283 PART. 89/1



PIANO PRIMO

