



pianta piano rialzato

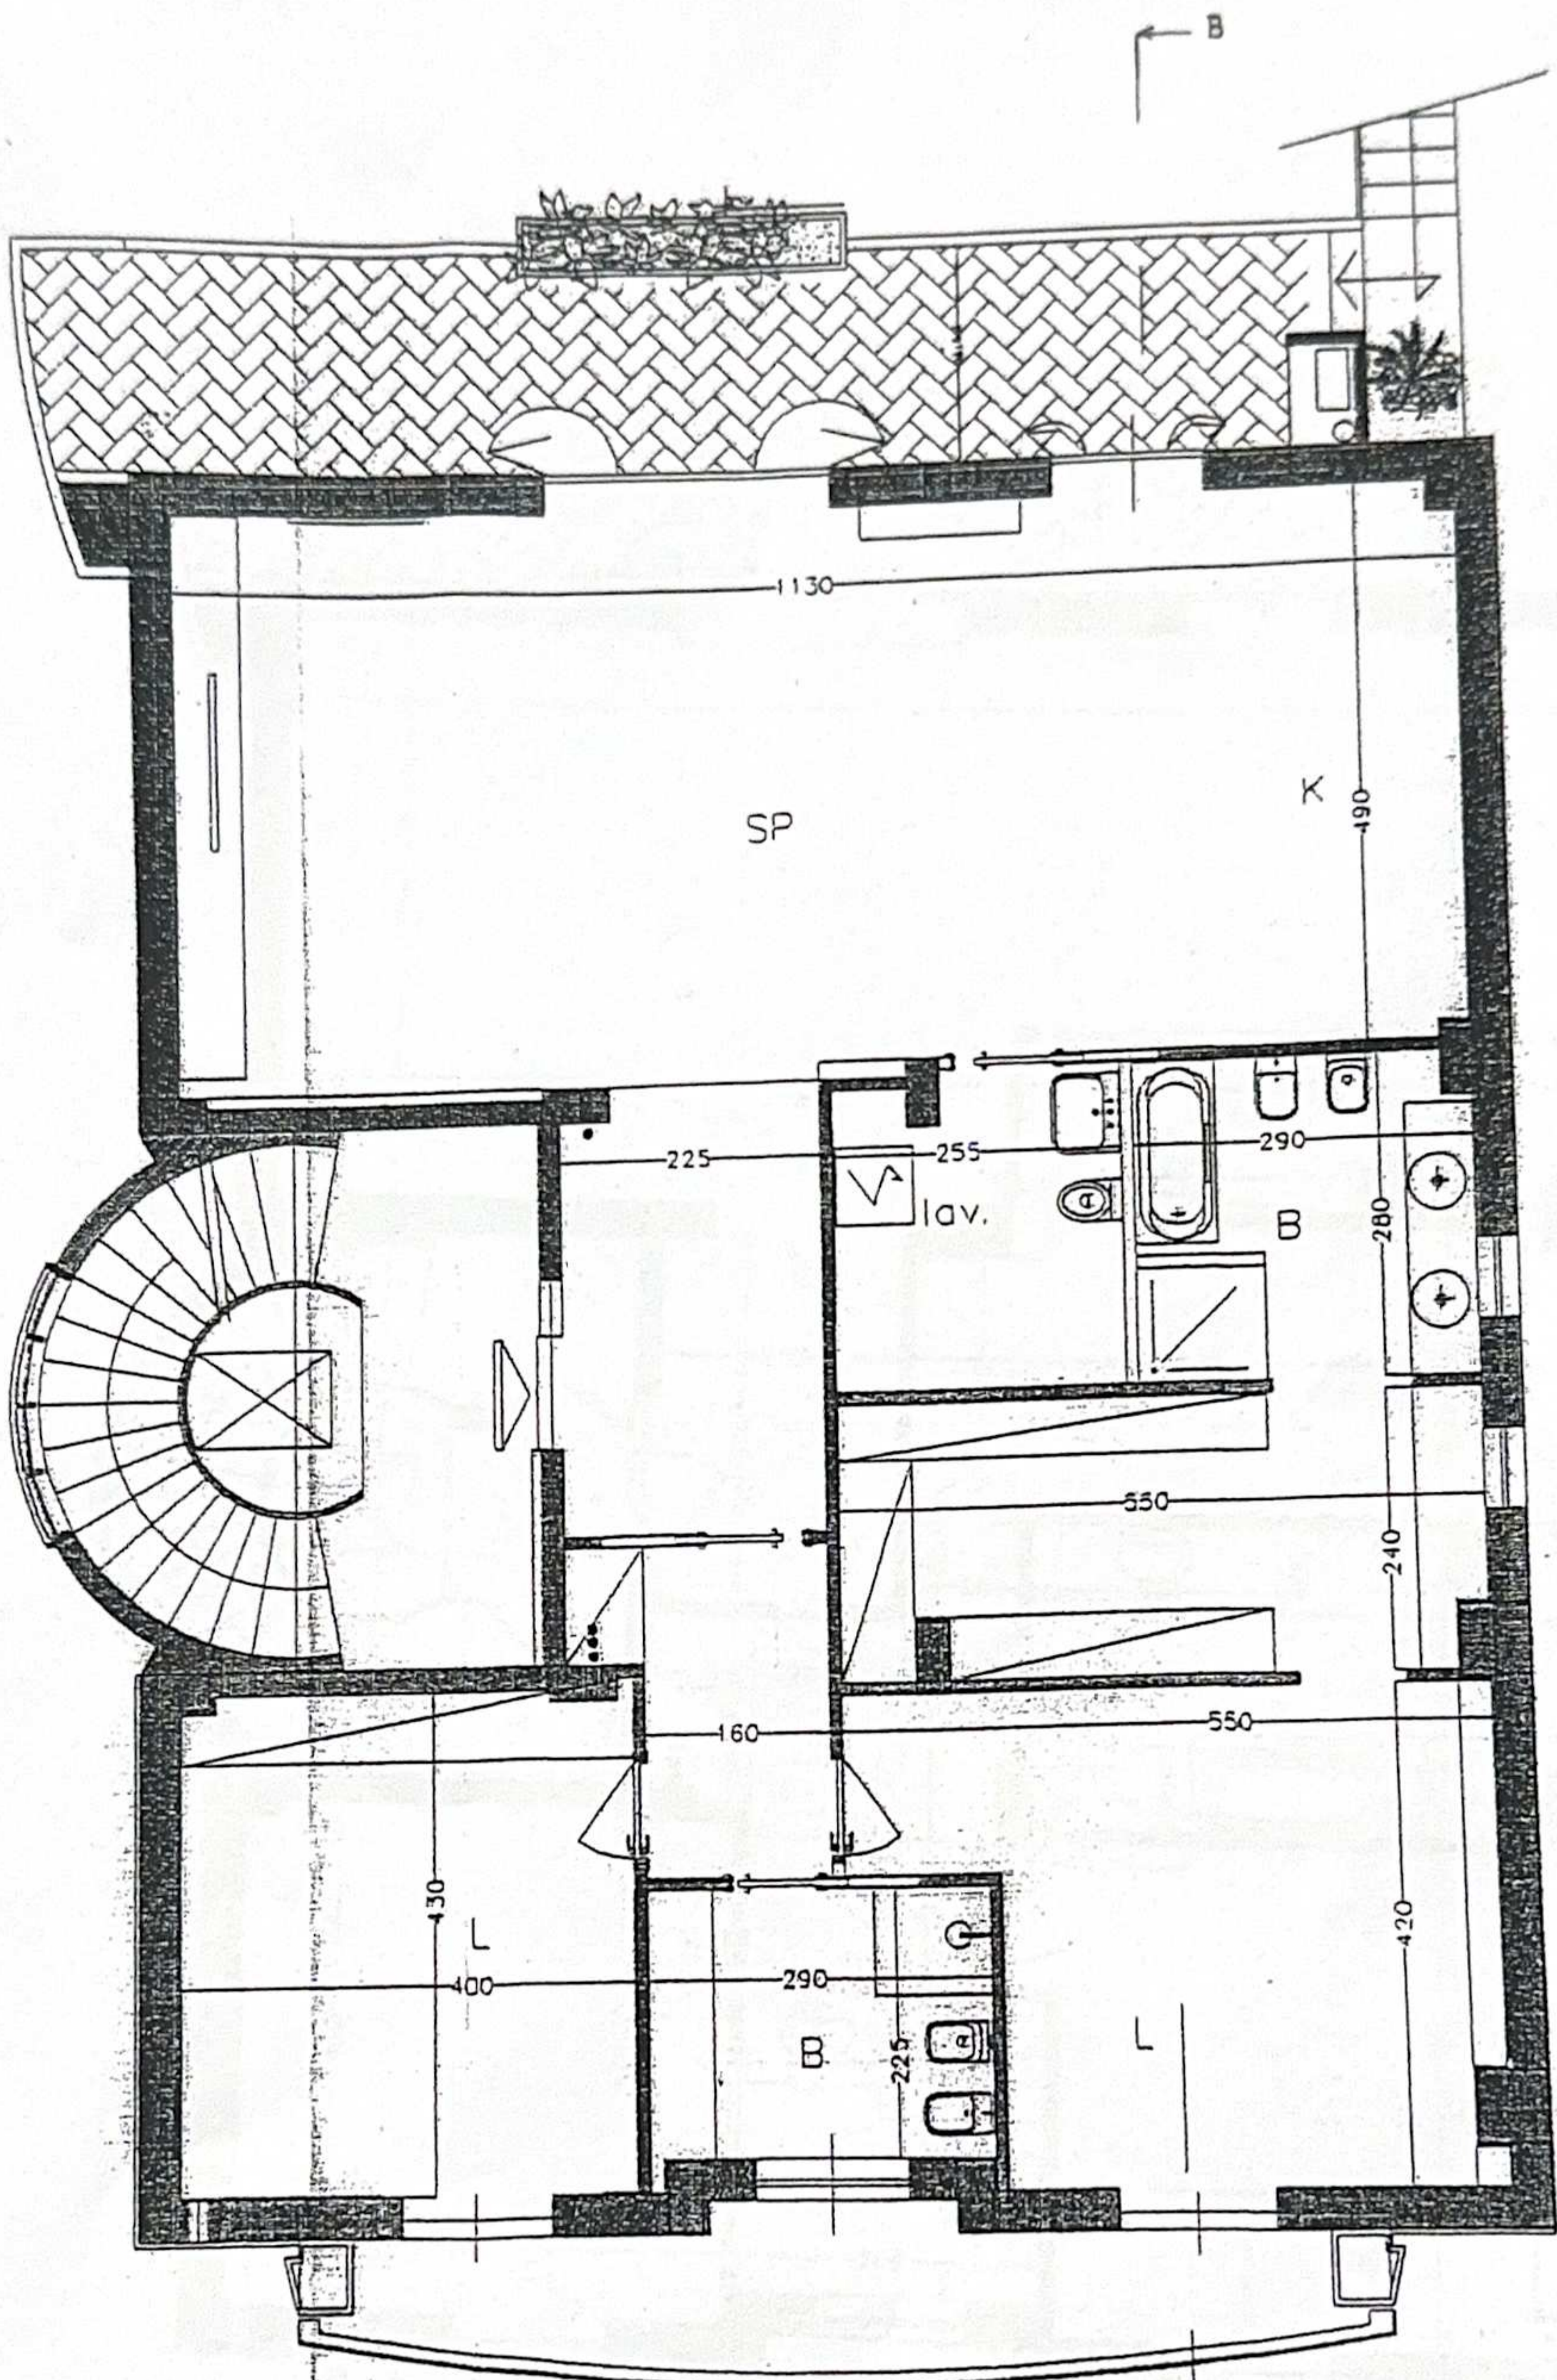


c.so Africa Orientale

pianta piano primo

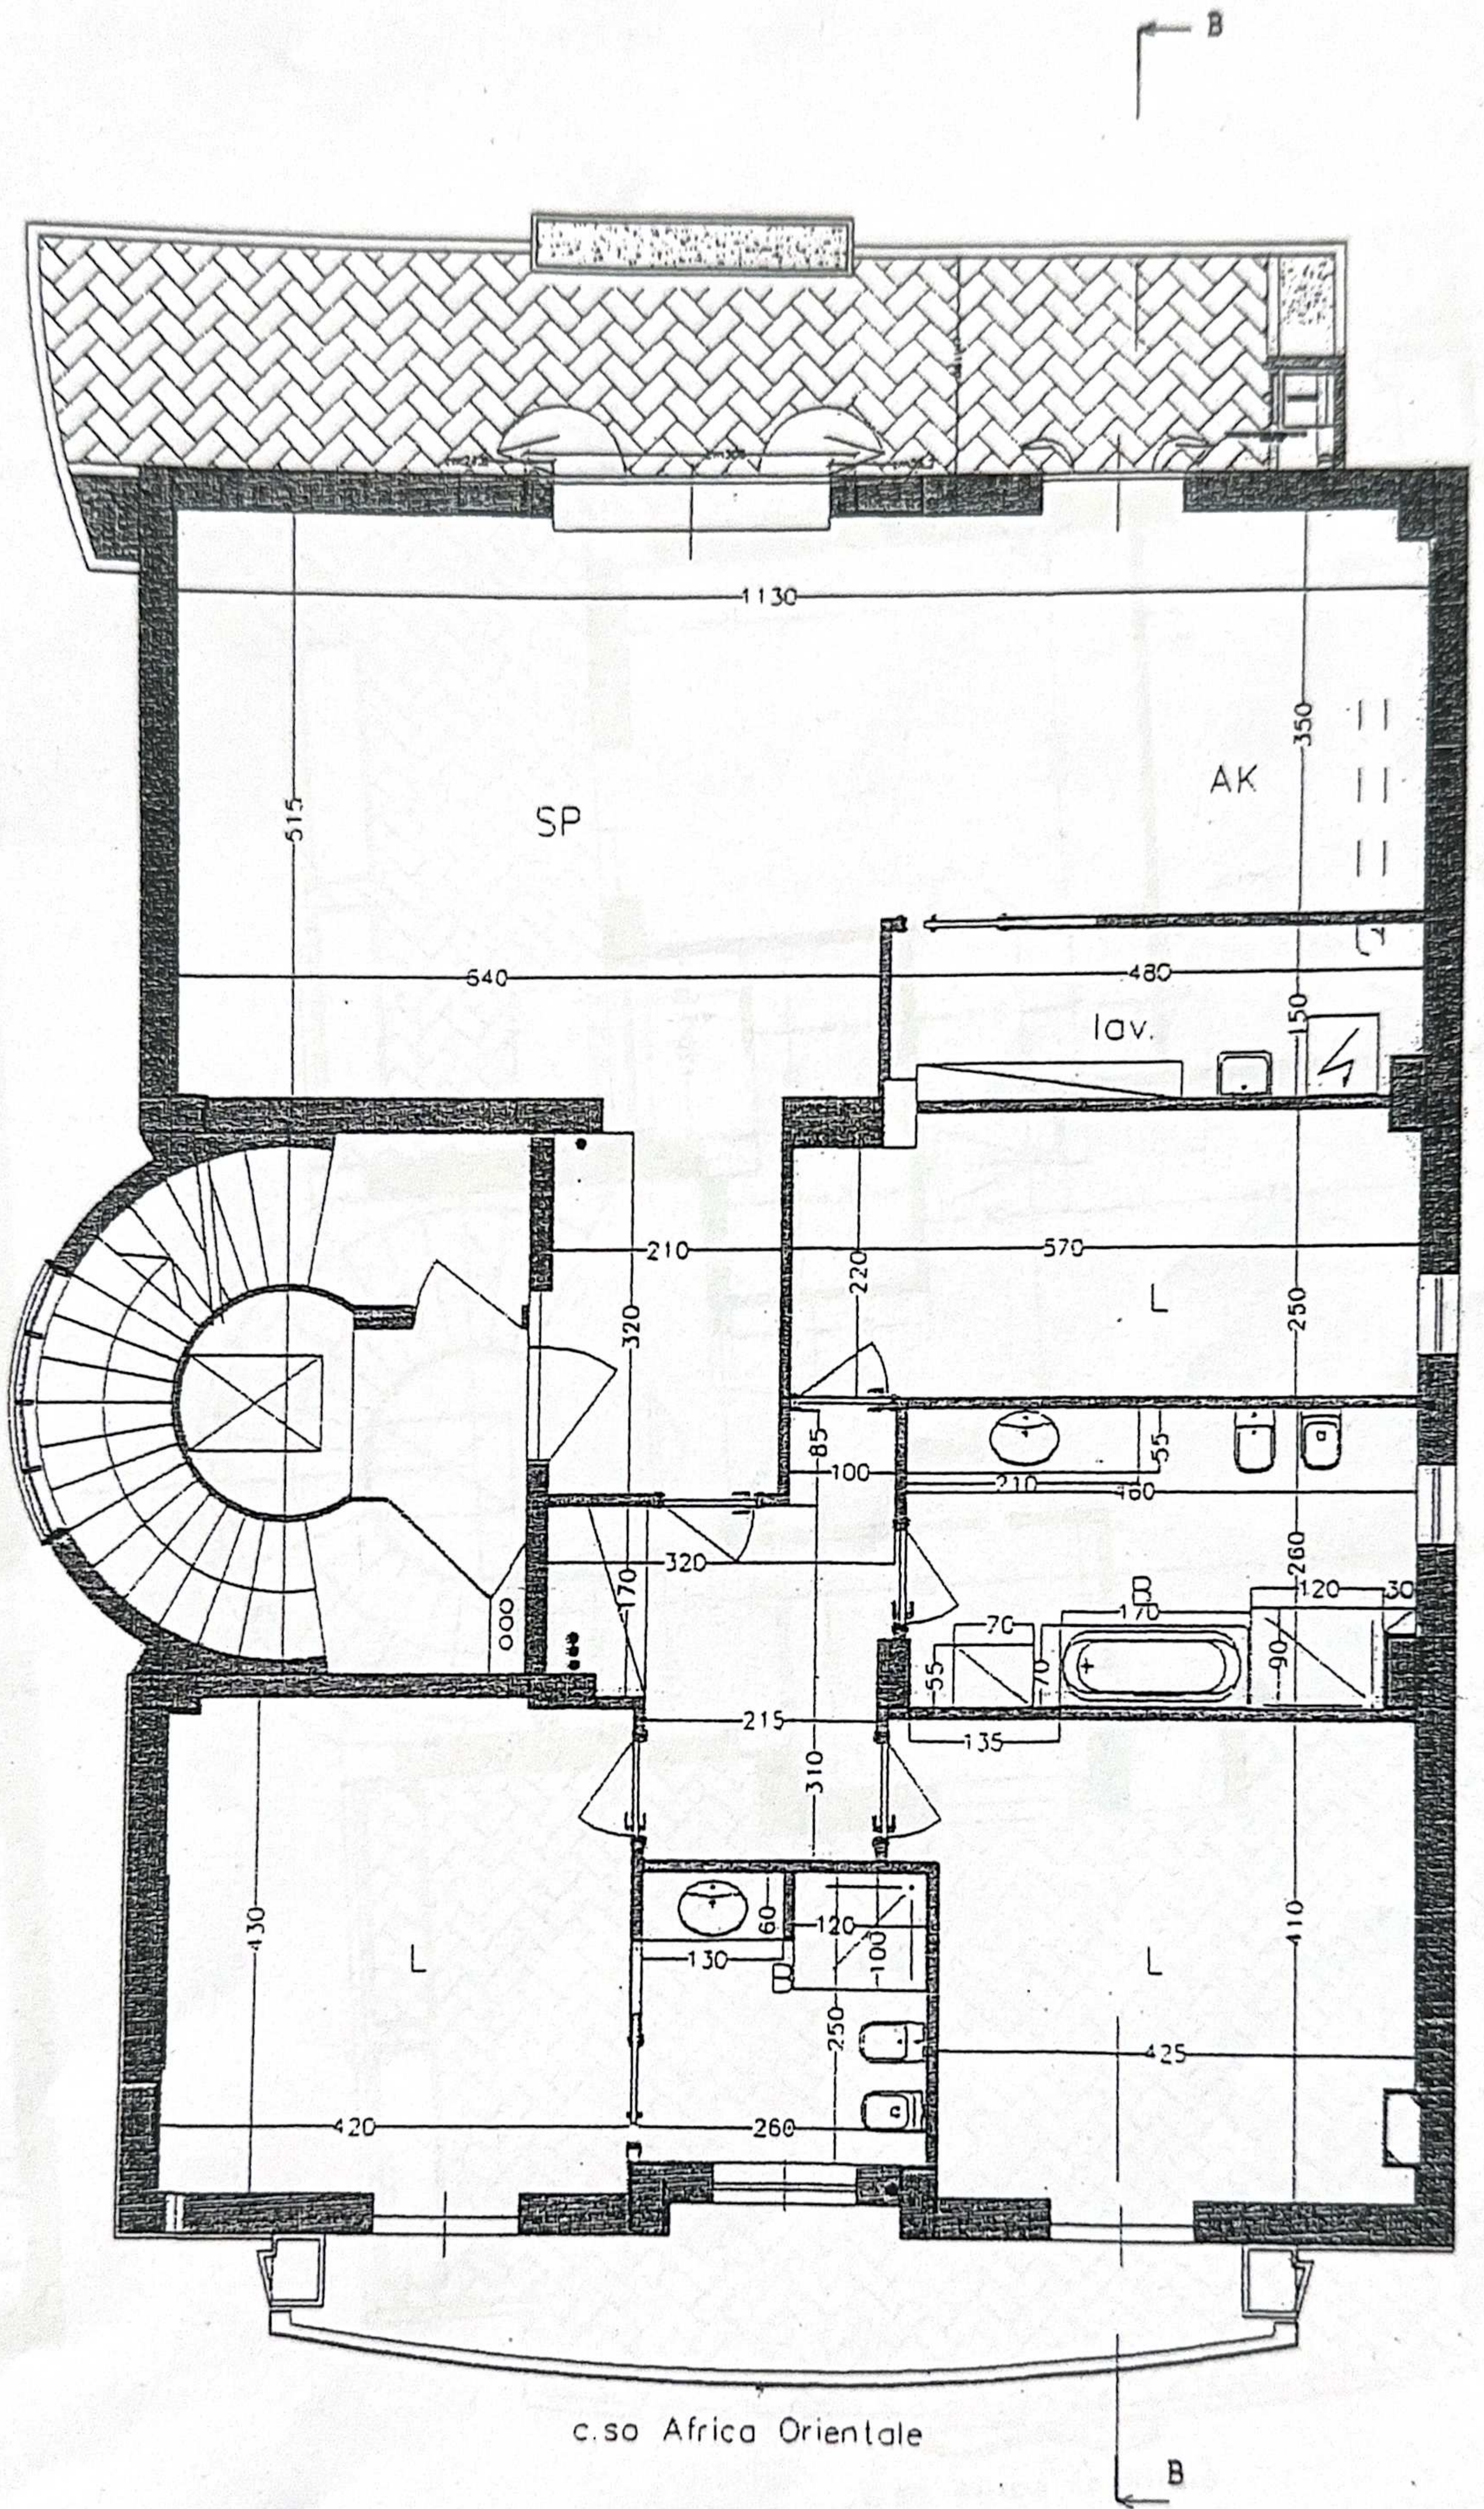

pianta piano secondo

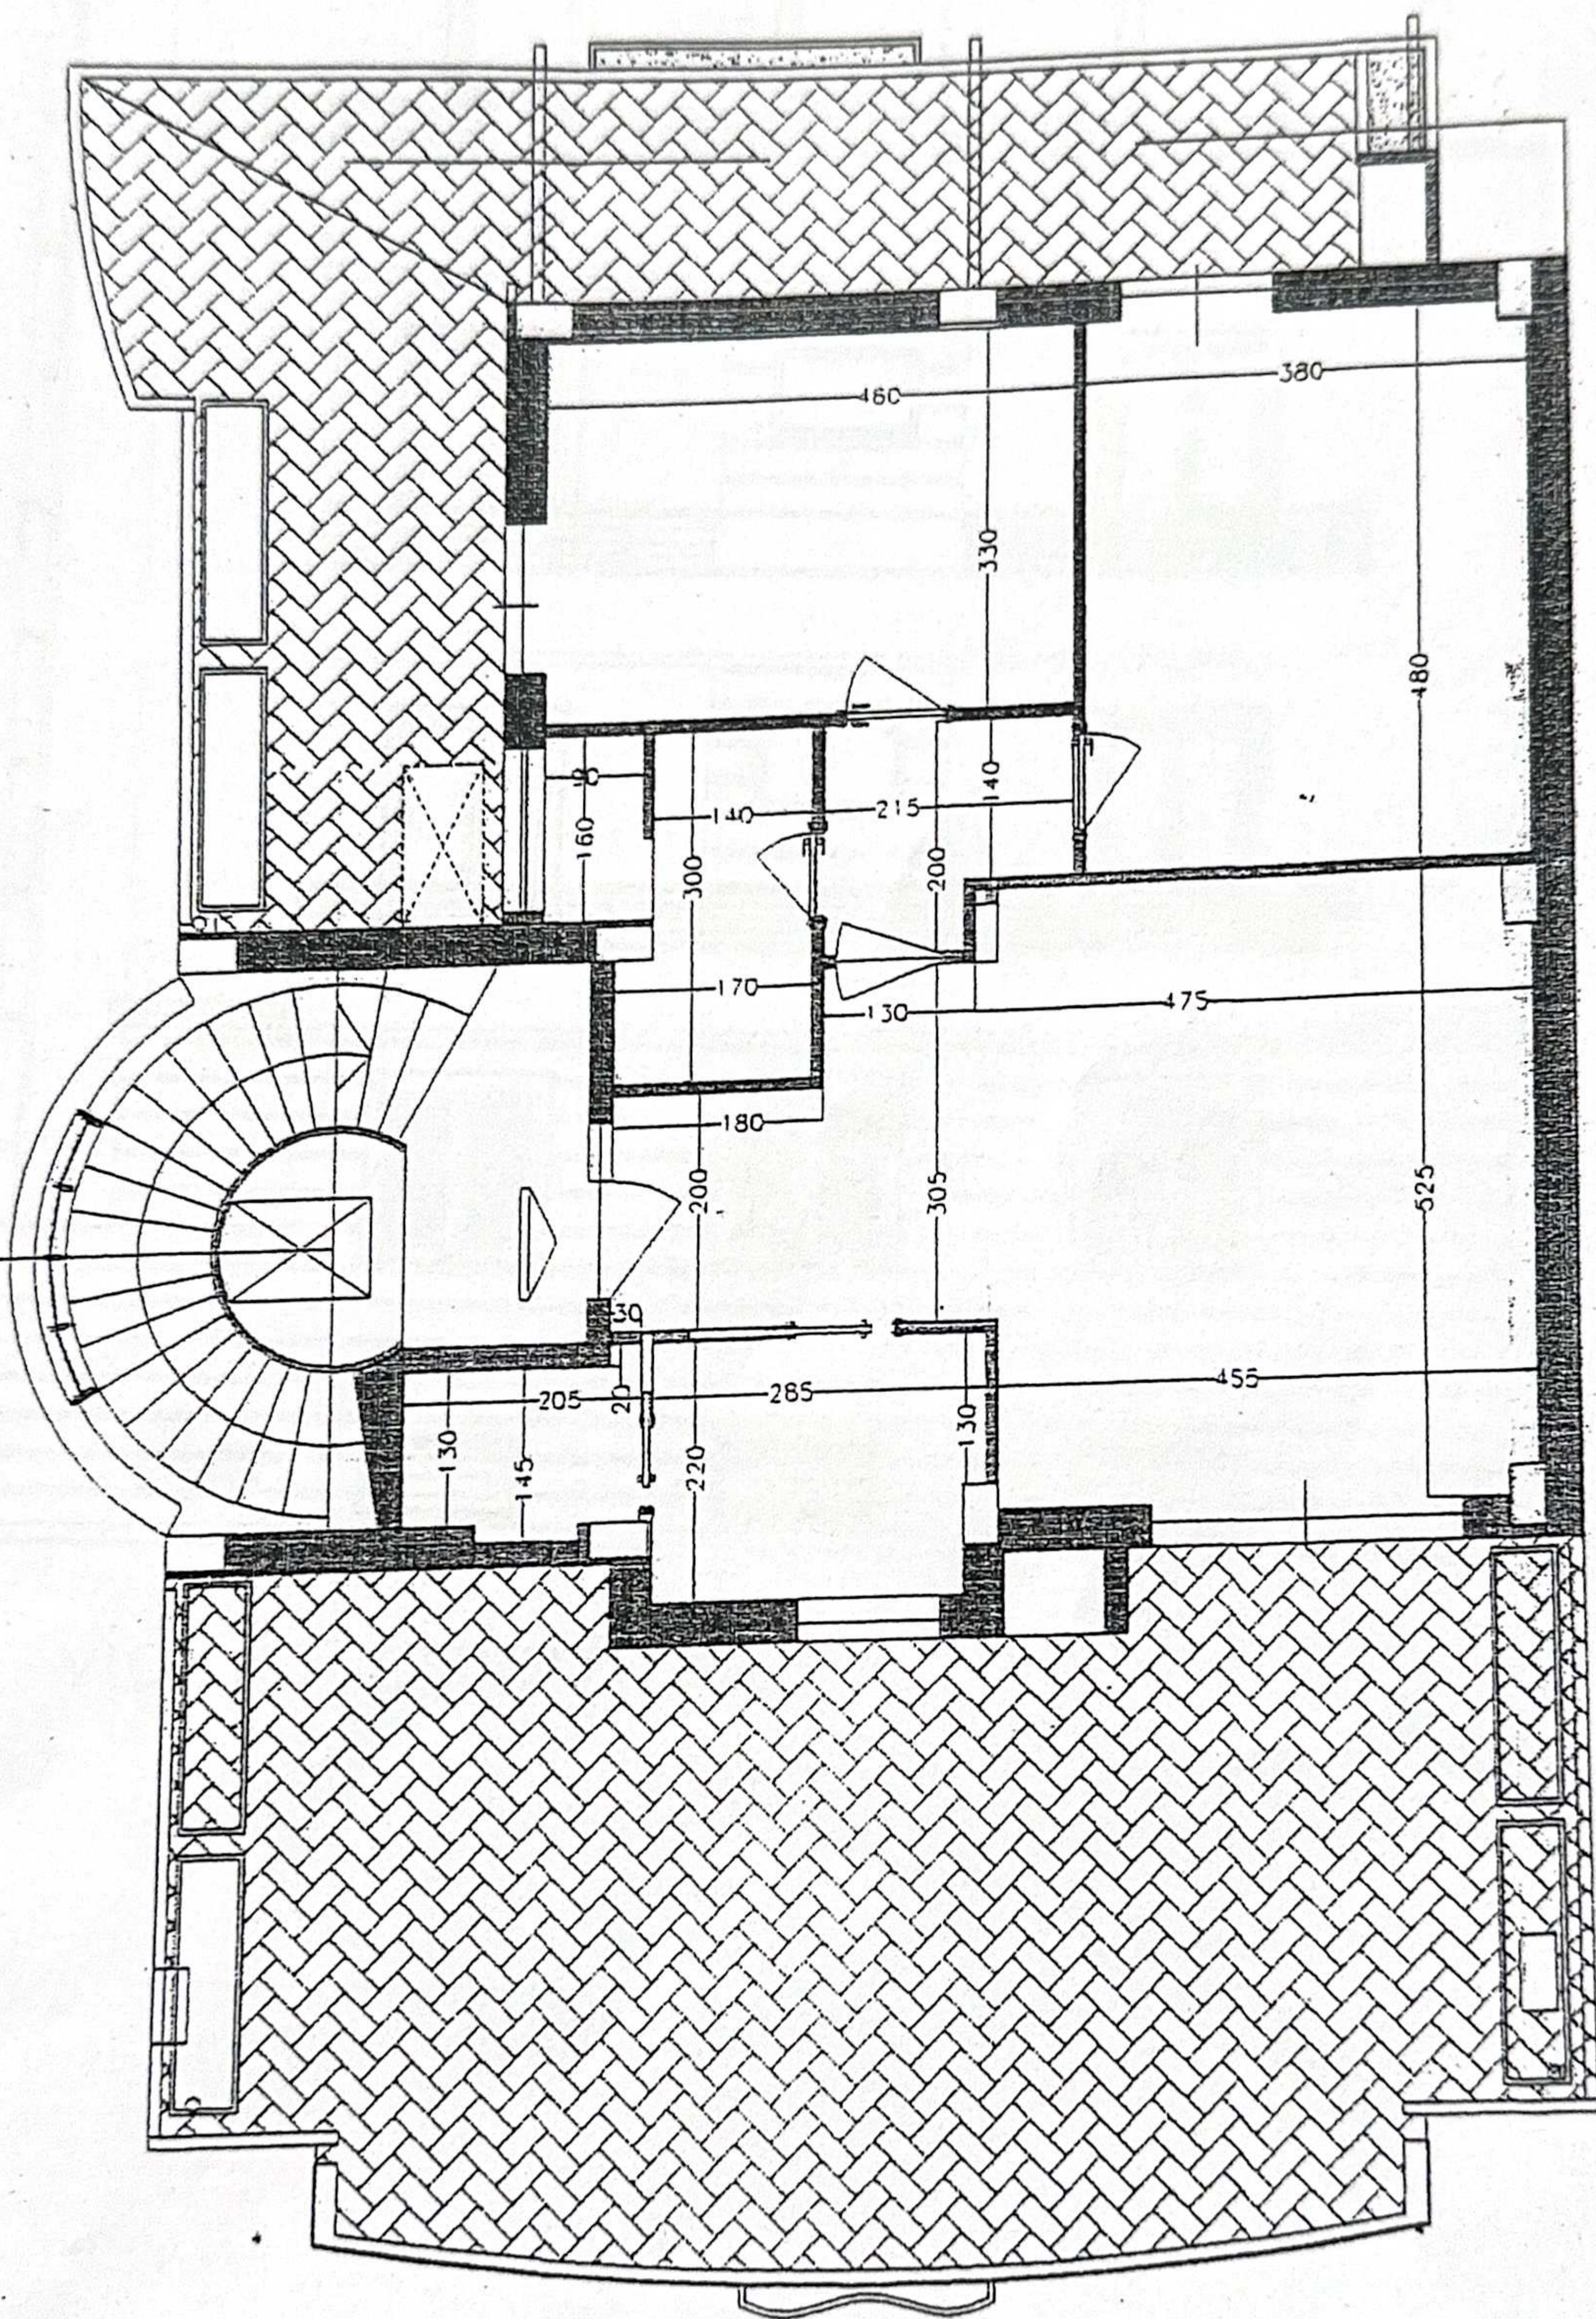

c so Africa Orientale

pianta piano vani *ATTICO*



Prospetto su via A. Oriemtale