


Agenzia del Territorio
CATASTO FABBRICATI
Ufficio Provinciale di
Mantova

Dichiarazione protocollo n. MN0098444del 30/07/2009	
Planimetria di u.i.u. in Comune di Castellucchio	
Via Guglielmo Marconi civ. 5-C	
Identificativi Catastali:	Compilata da:
Sezione:	Bugnotto Gino
Foglio: 25	Iscritto all'albo:
Particella: 69	Geometri
Subalterno: 311	Prov. Mantova N. 1543

Scheda n. 1 Scala 1:200

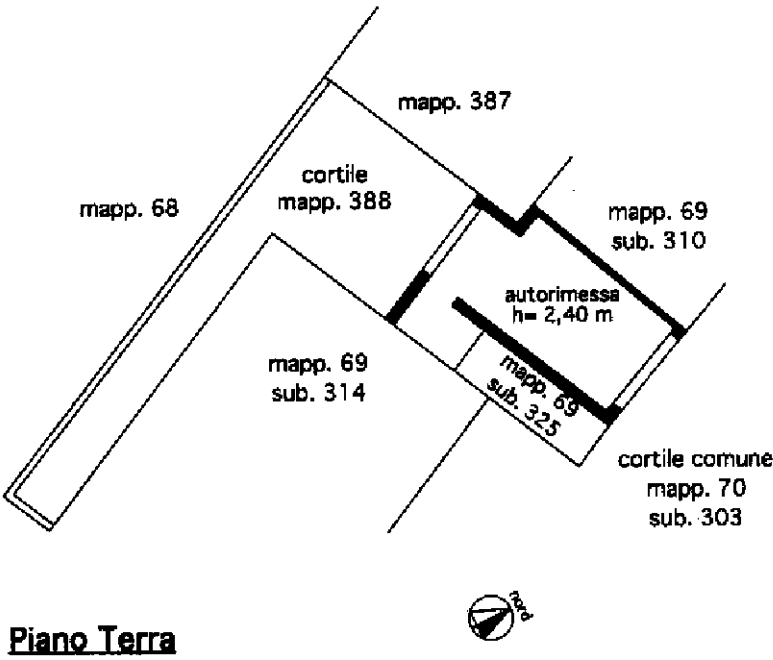

Agenzia del Territorio
CATASTO FABBRICATI
Ufficio Provinciale di
Mantova

Dichiarazione protocollo n. MN0098444 del 30/07/2009	
Planimetria di u.i.u. in Comune di Castellucchio	
Via Guglielmo Marconi	
civ. 5-C	
Identificativi Catastali:	Compilata da: Bugnotto Gino
Sezione:	Iscritto all'albo: Geometri
Foglio: 25	
Particella: 69	
Subalterno: 313	Prov. Mantova N. 1543

Scheda n. 1 Scala 1:200

