
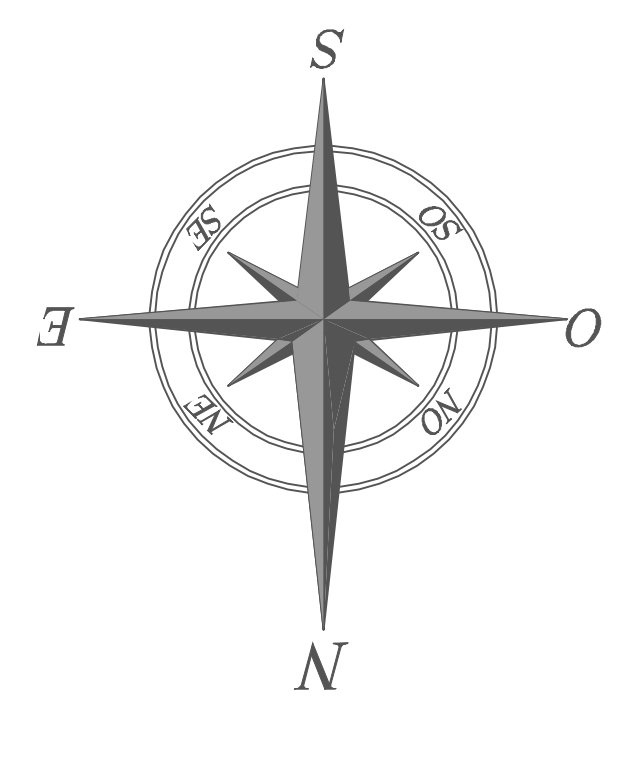
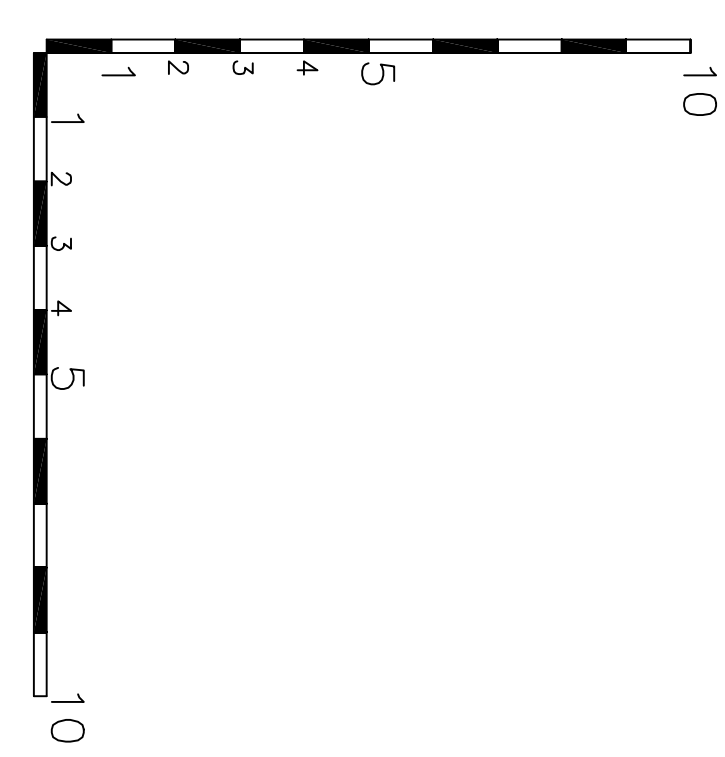


STUDIO TECNICO CINI
 Via Emilia 14 - I 40124 PISA
 05040001 - www.studiotecnicochini.it



HOTEL BRISTOL A
 Tirrenia, Via delle Felci 39/50 - PISA

Direzione
 Progettazione
 Coordinamento C.A.T.
 Opere edili



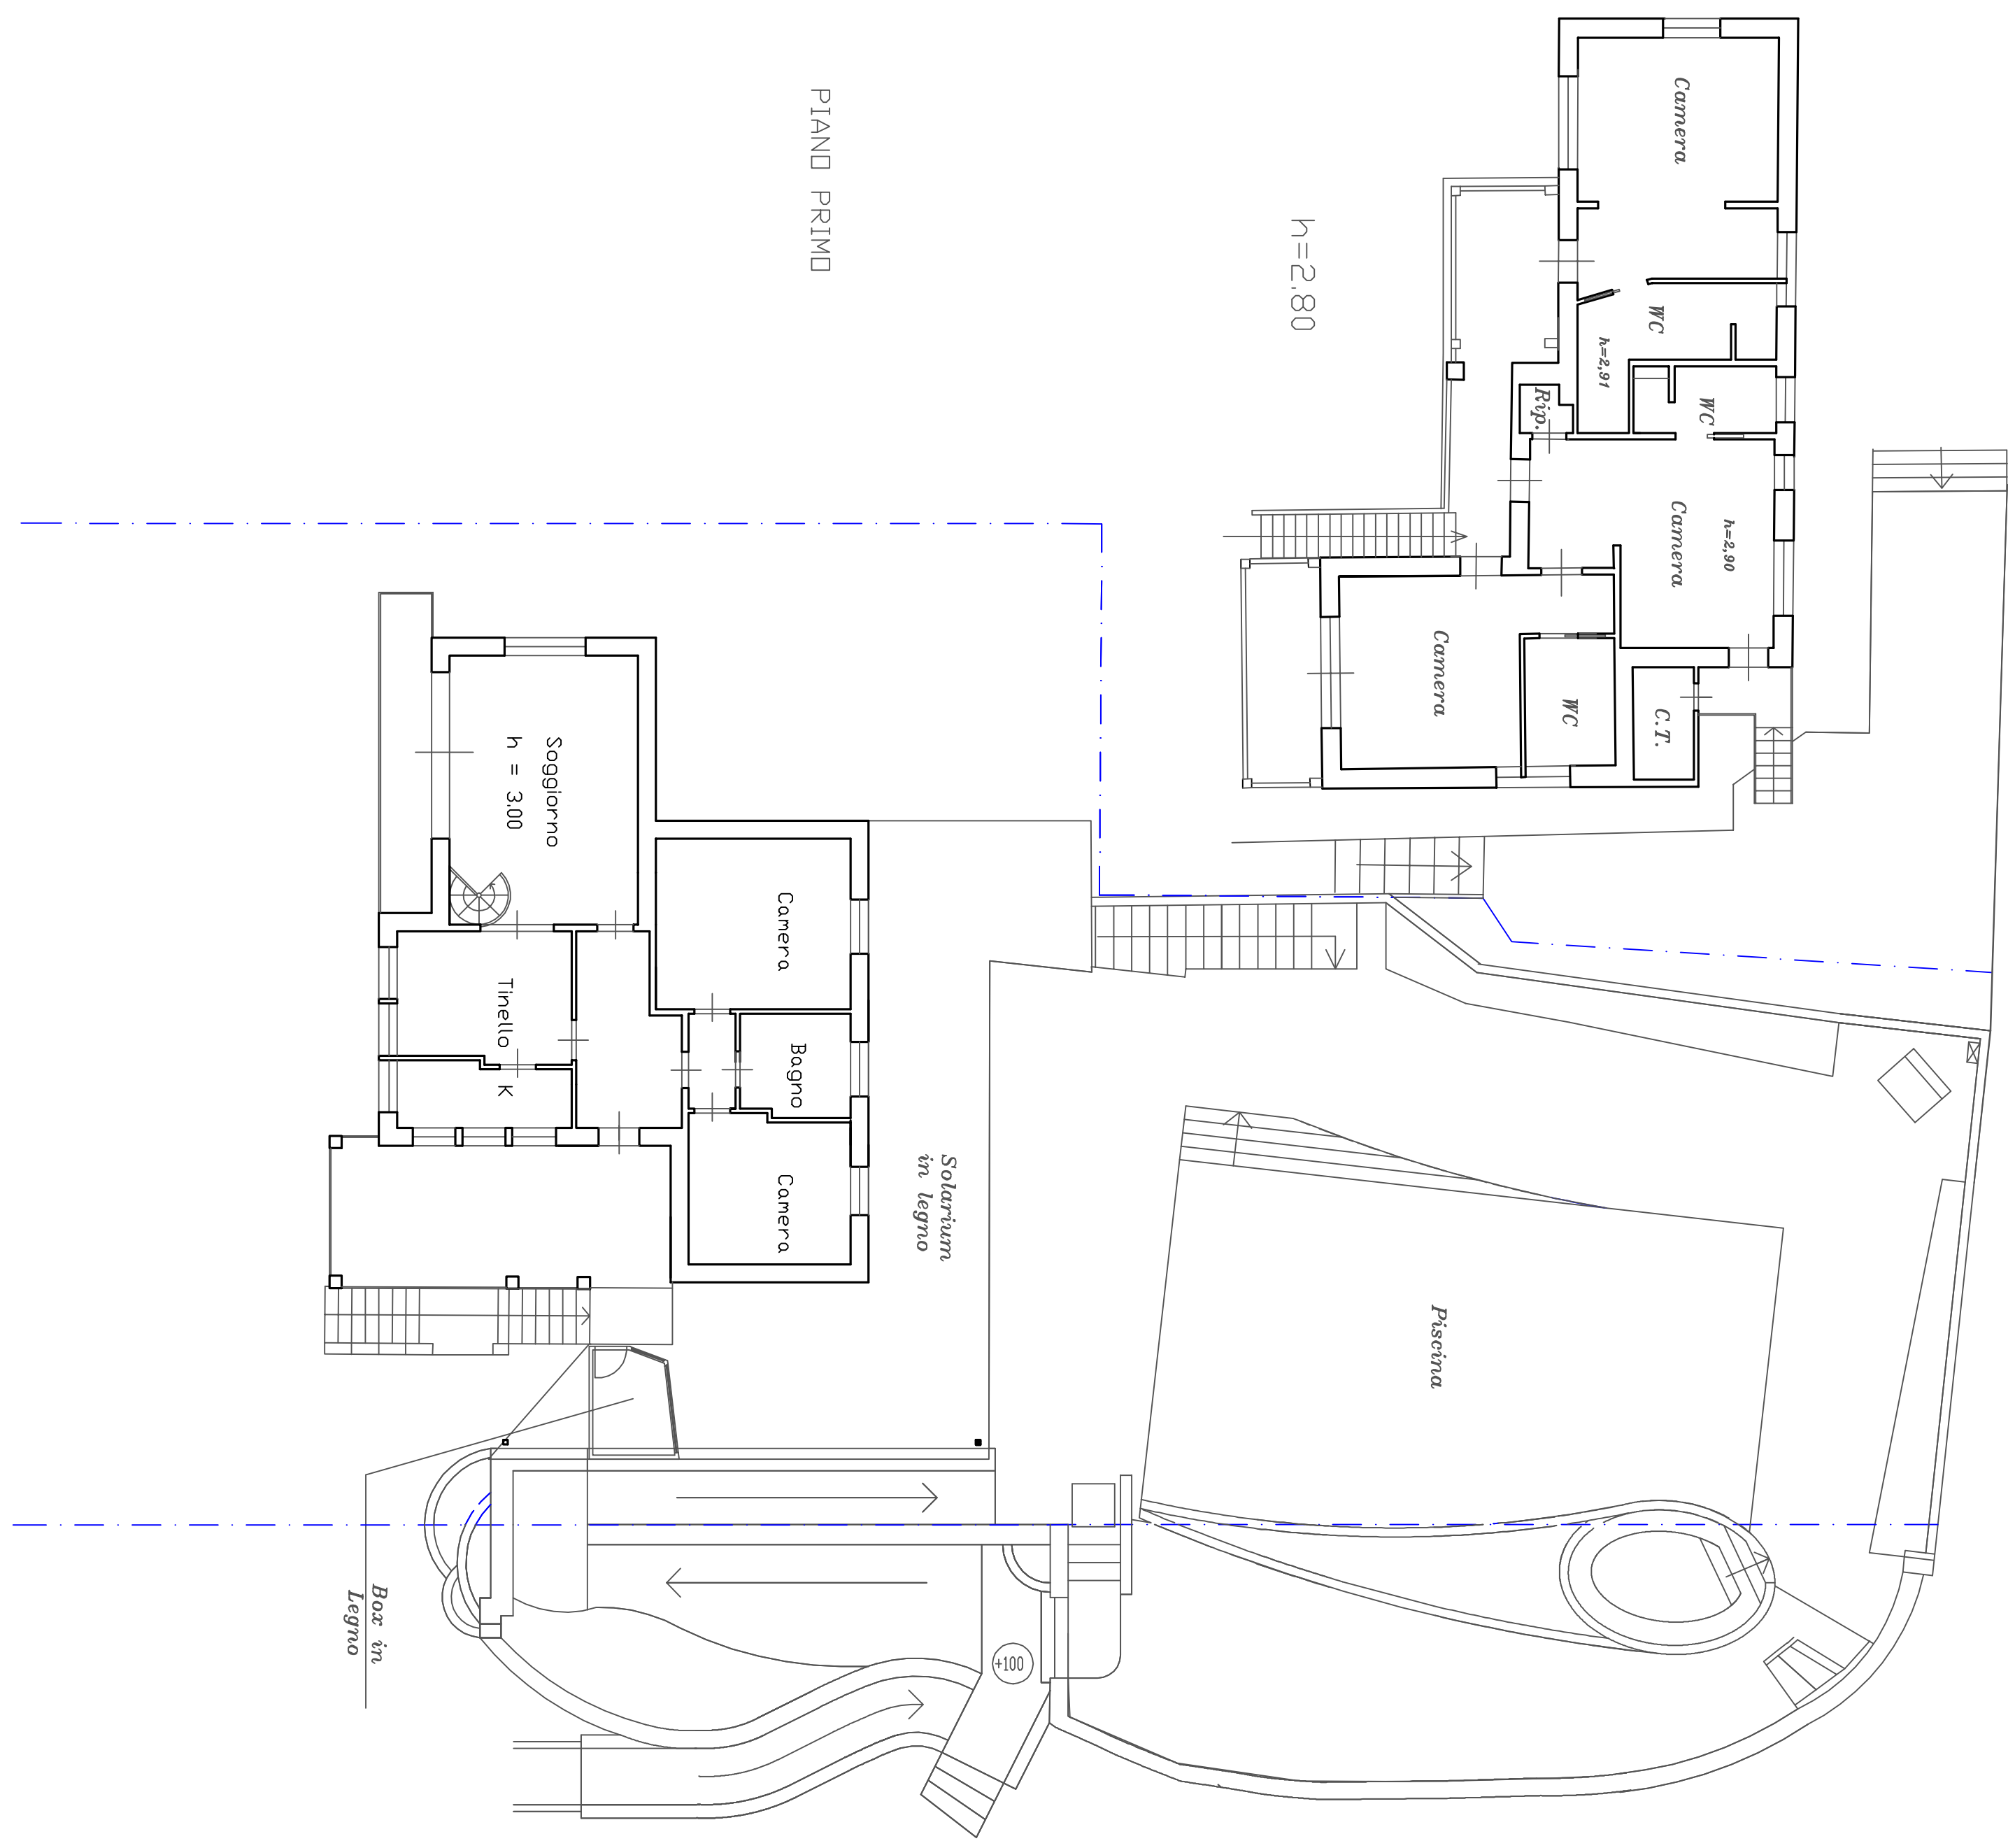


PIANO 1° SOTTOSTRADA
 h=2.00

Locale tecnico dell'albergo

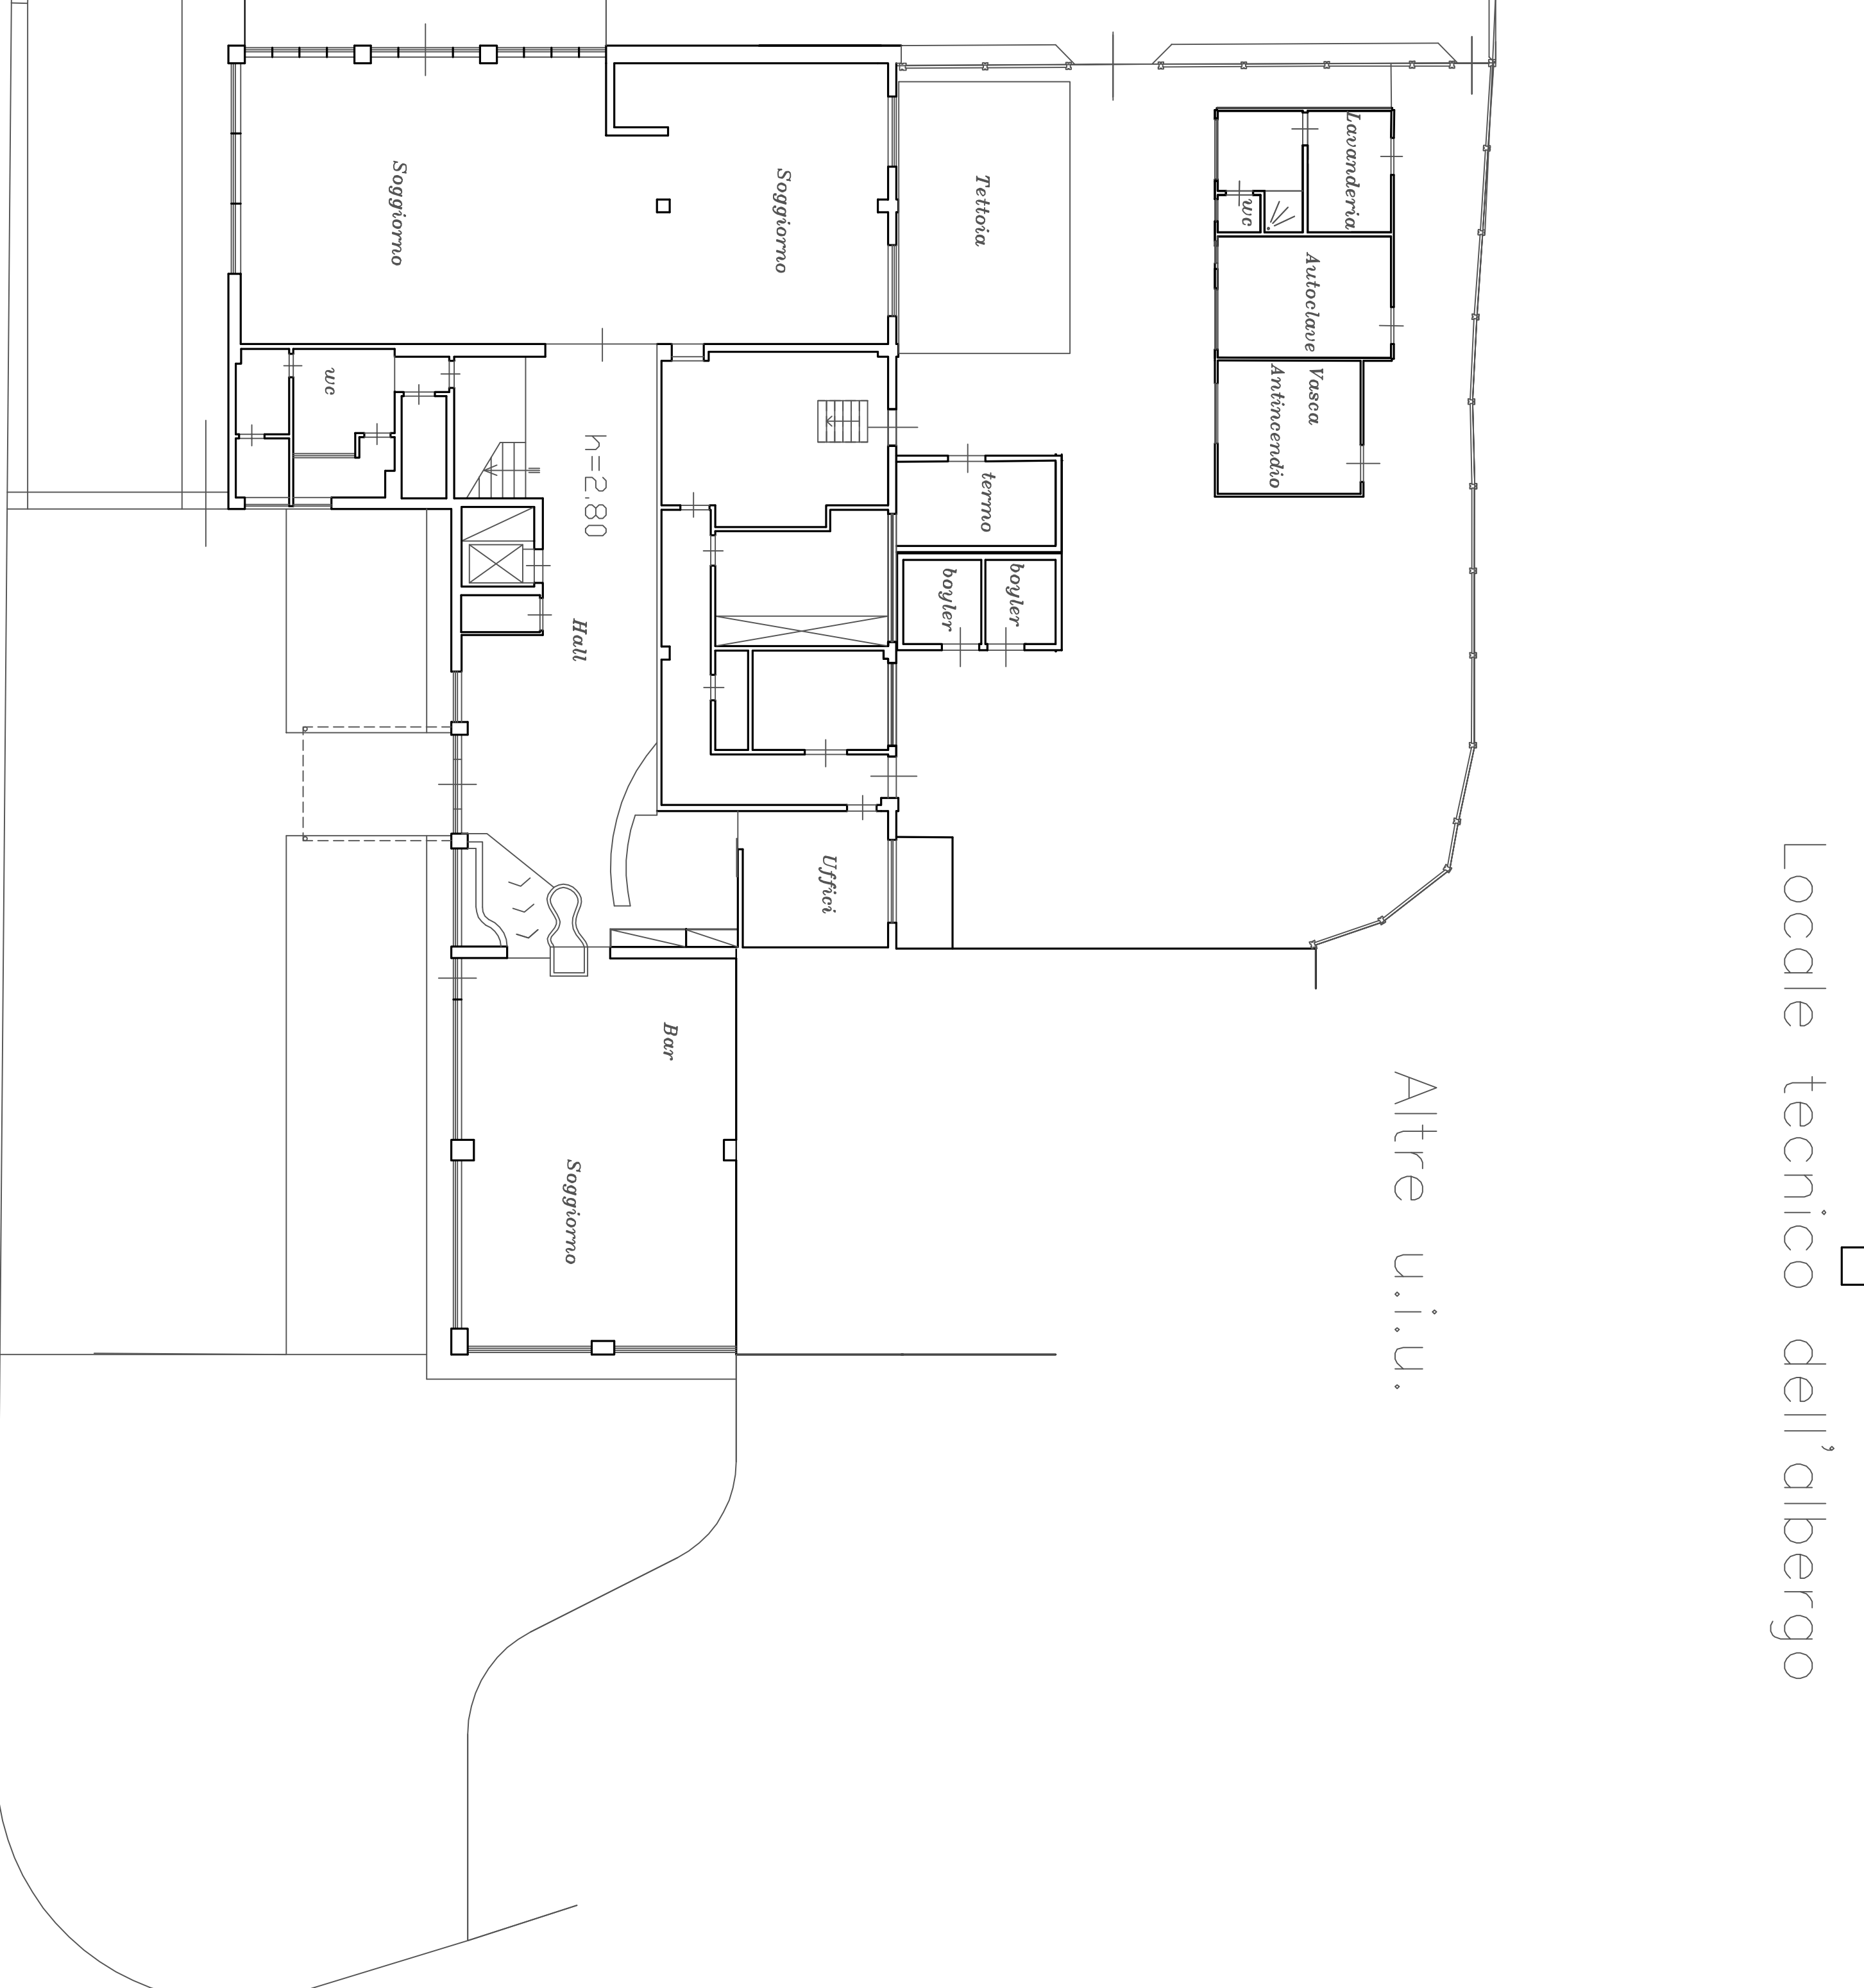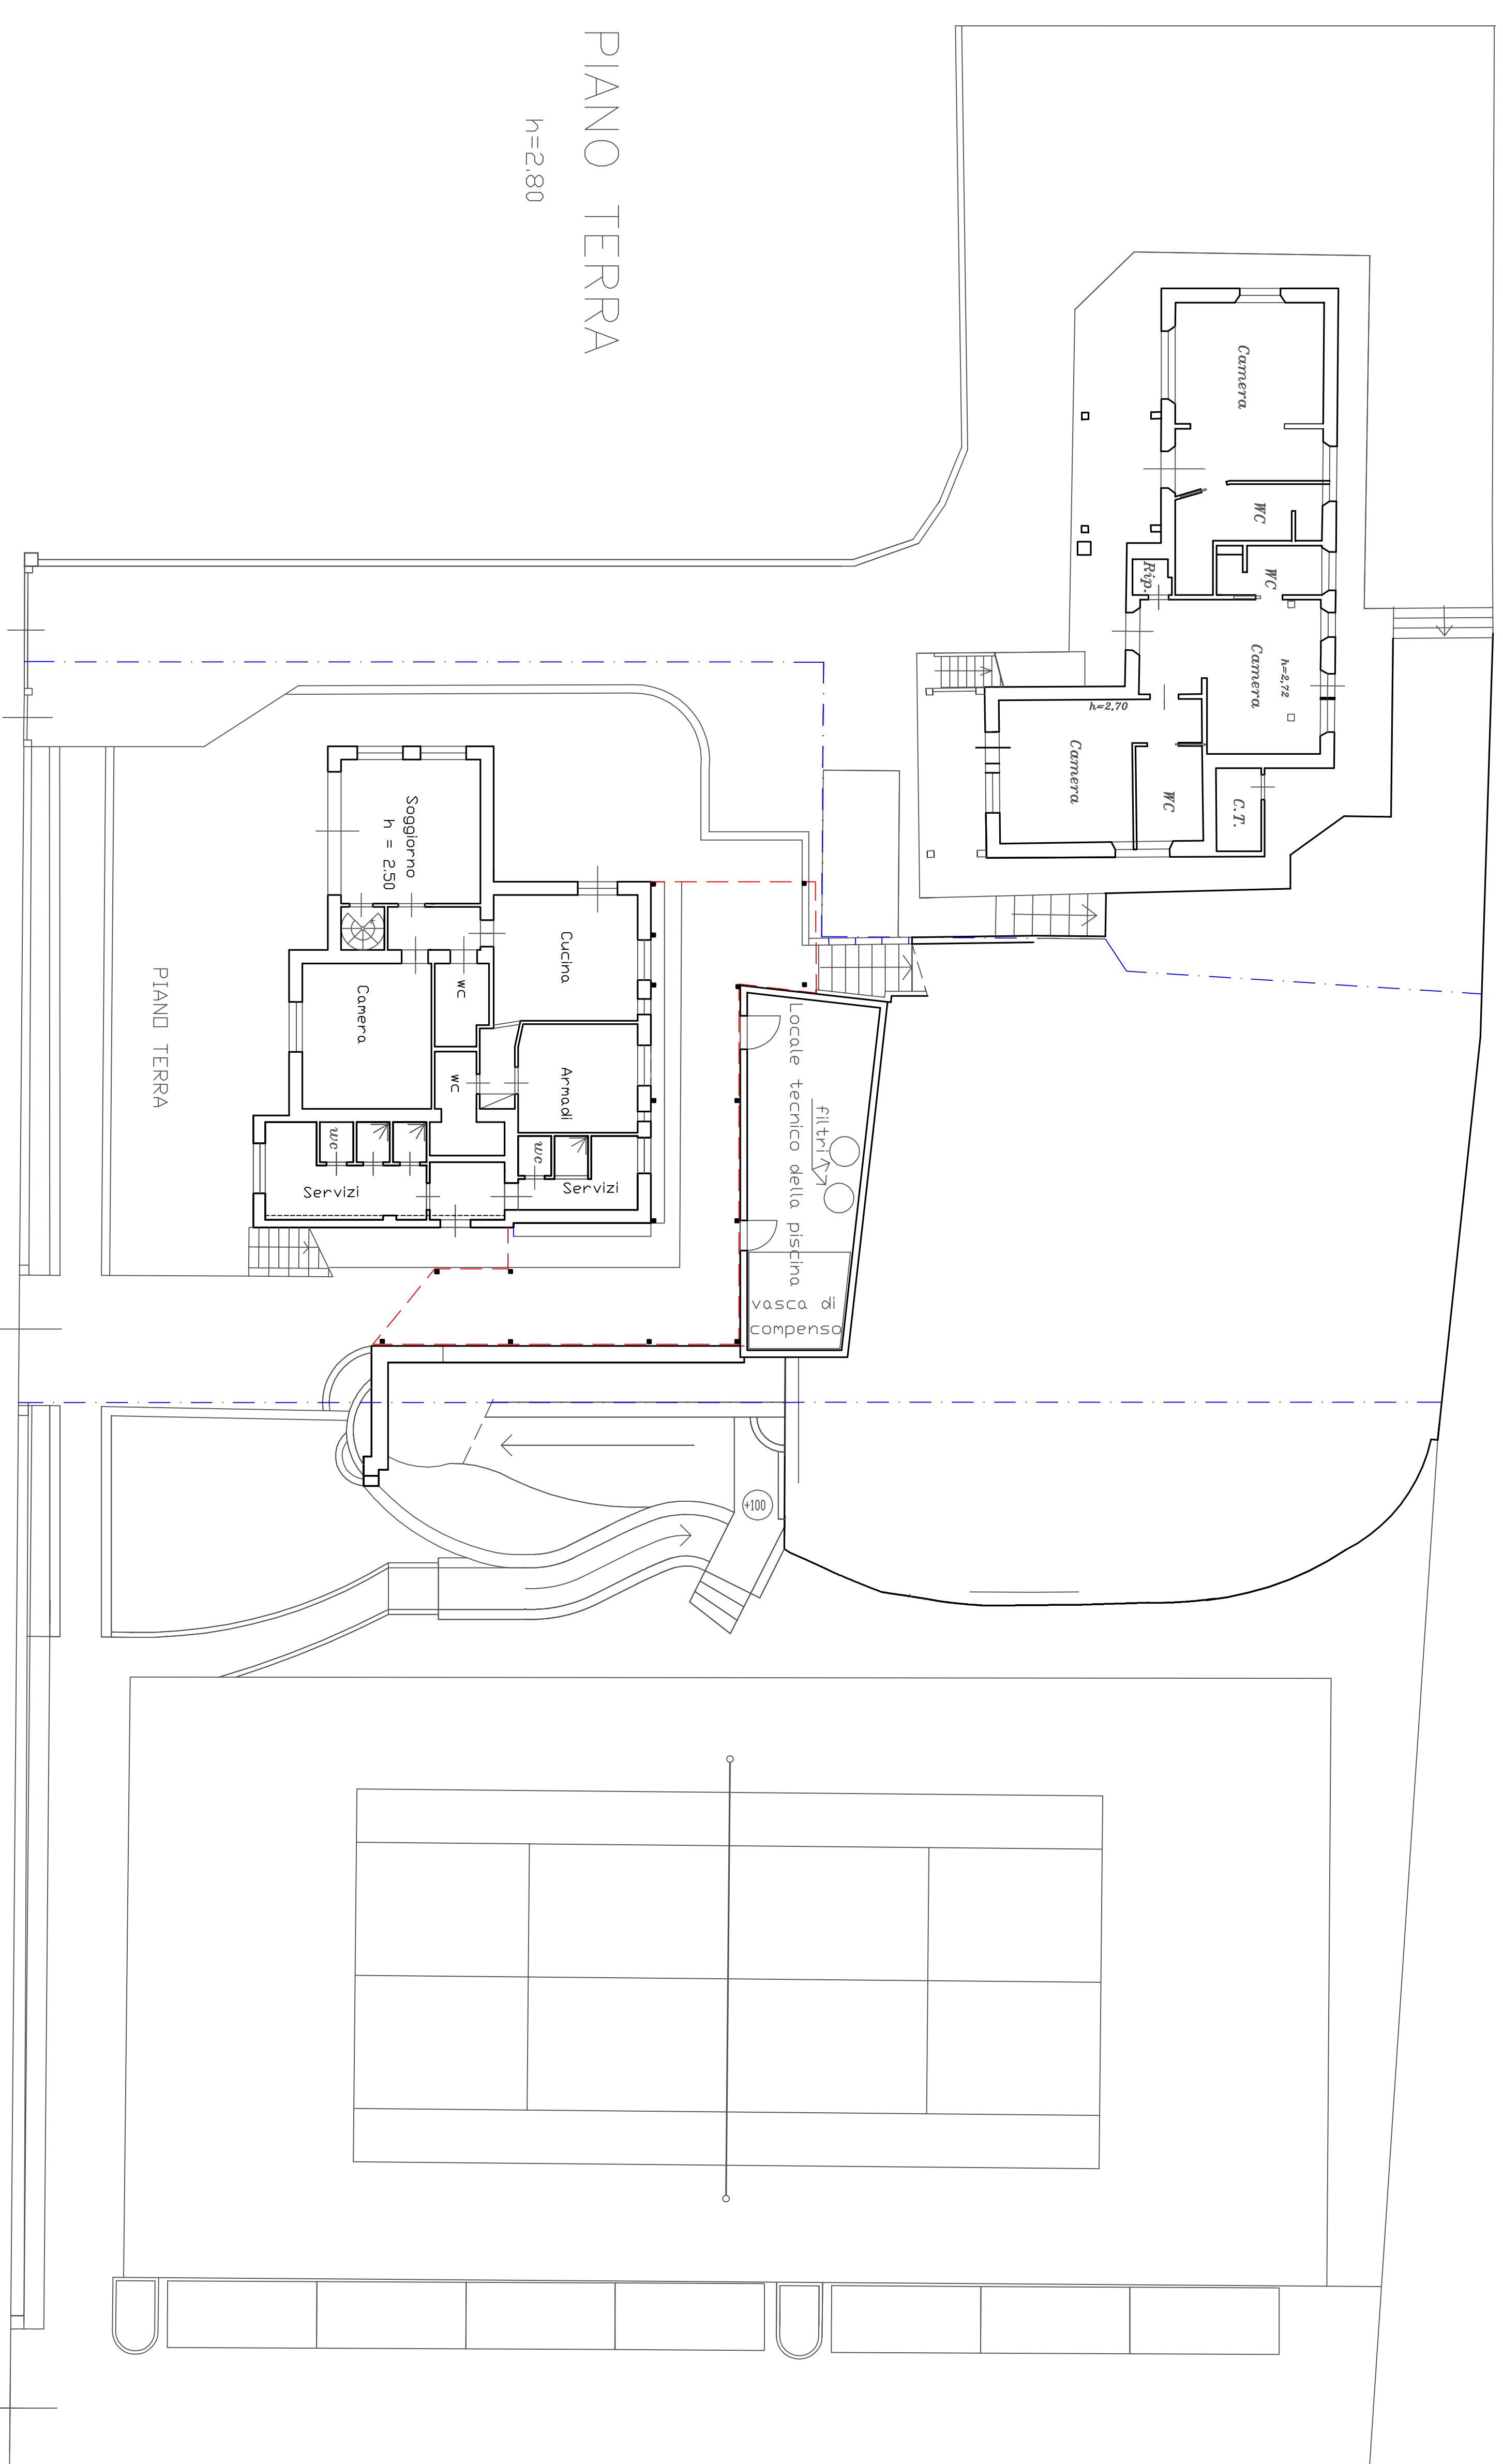

Via Pisorno

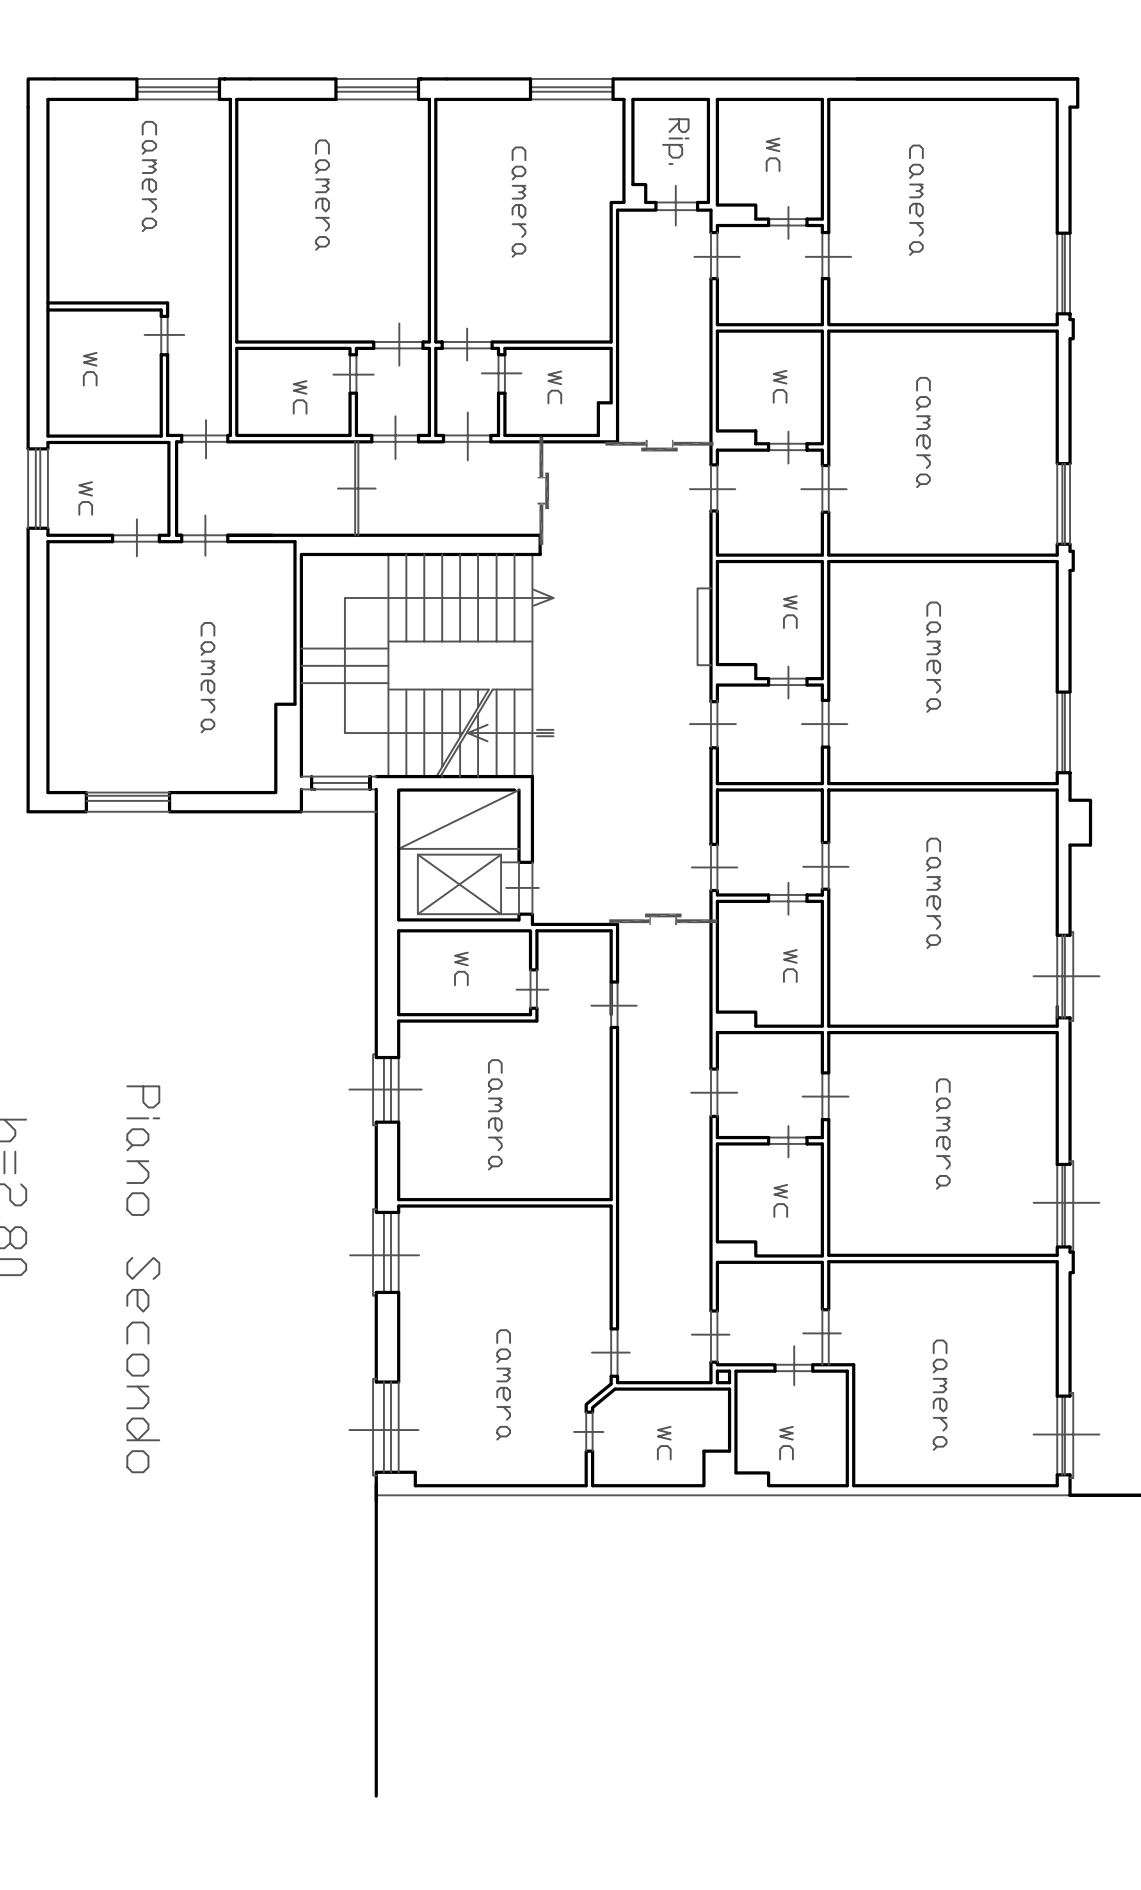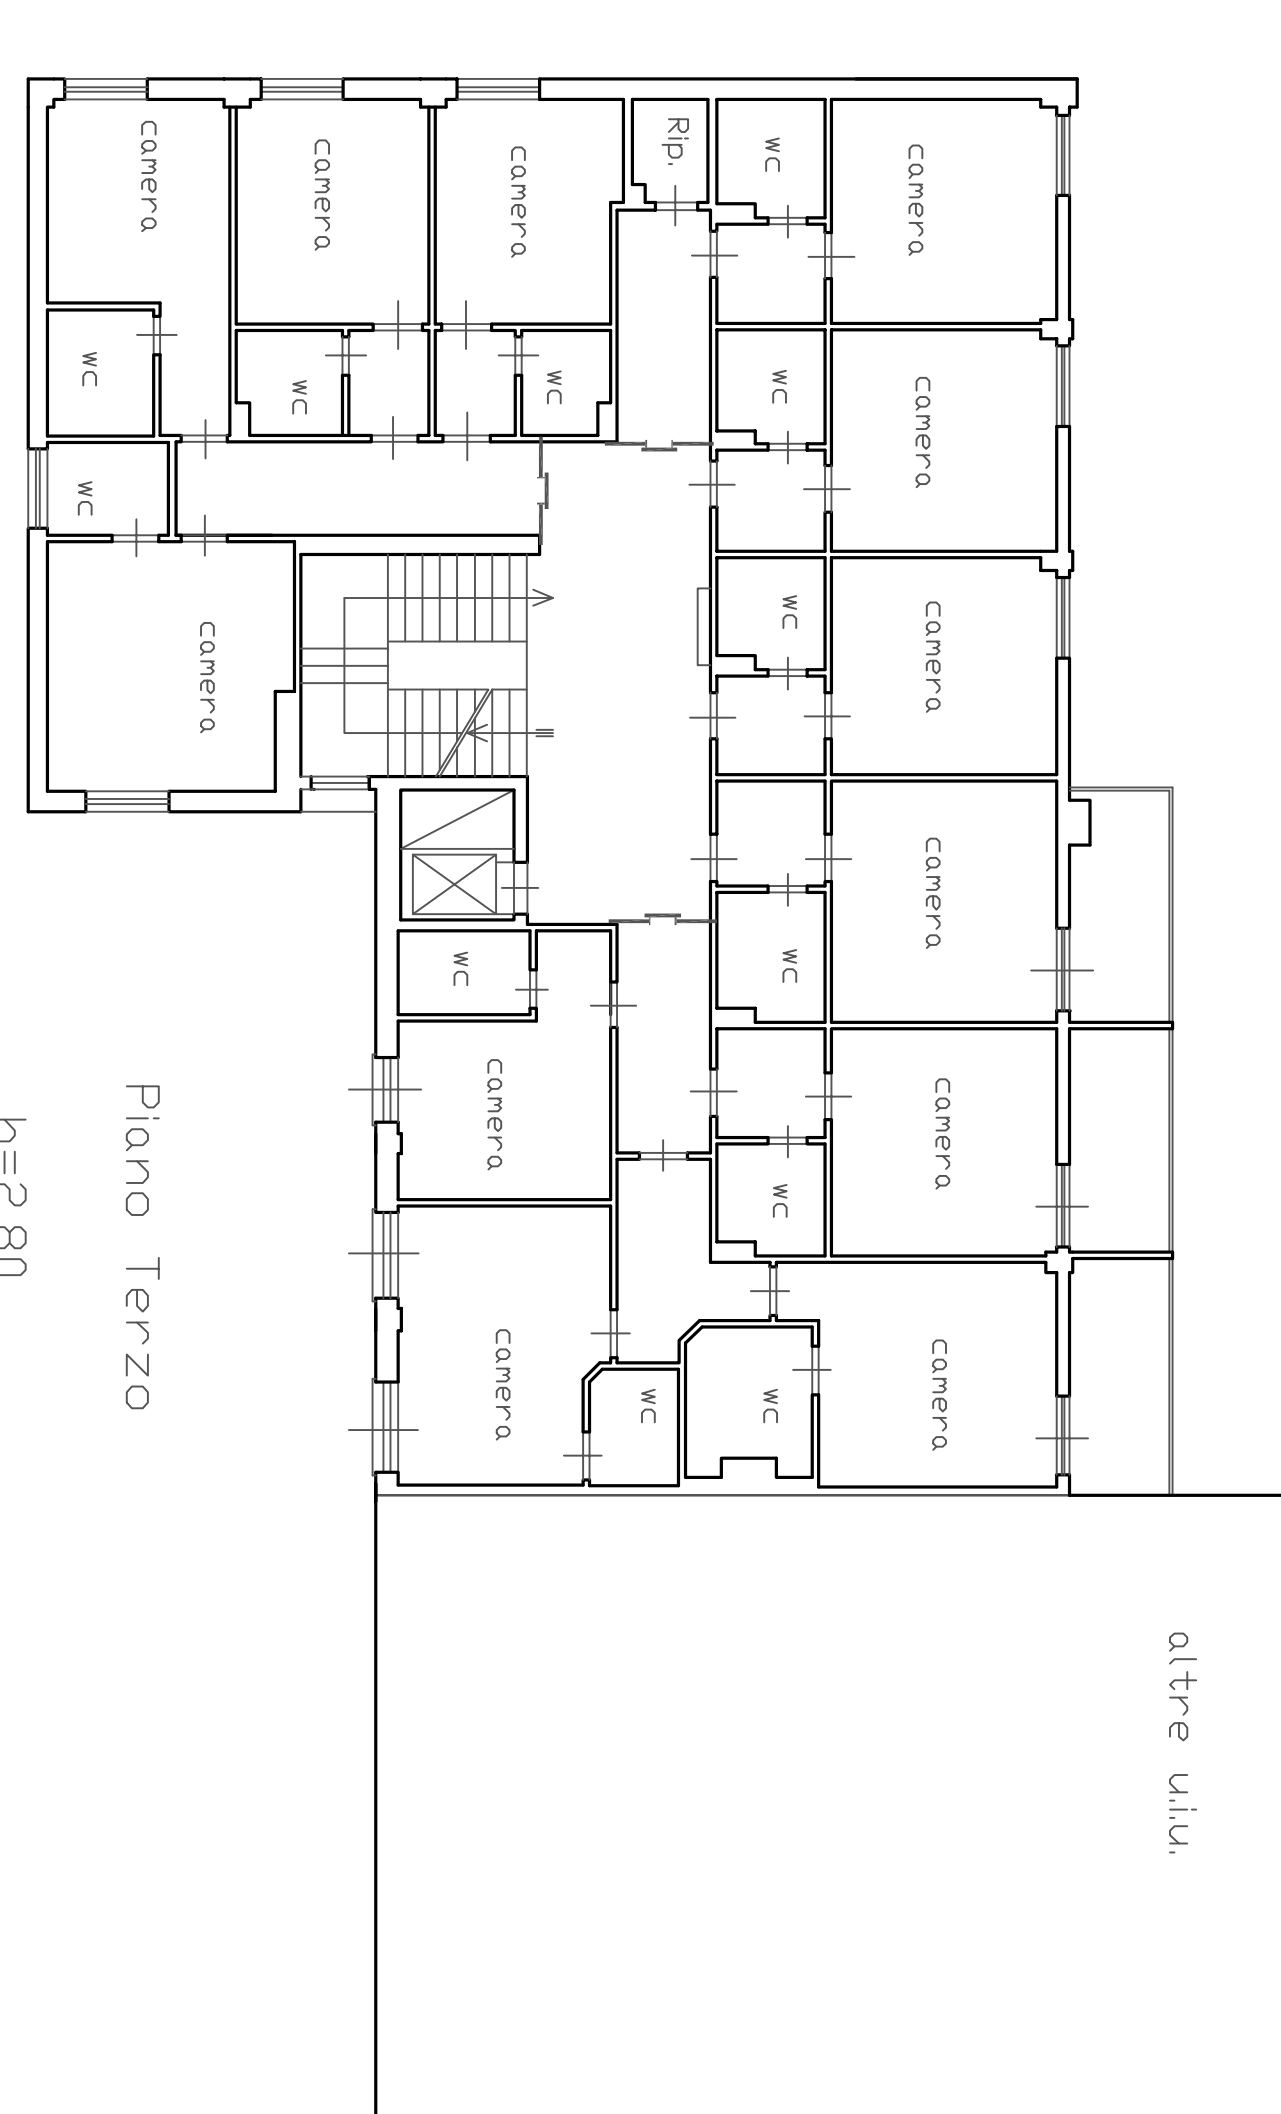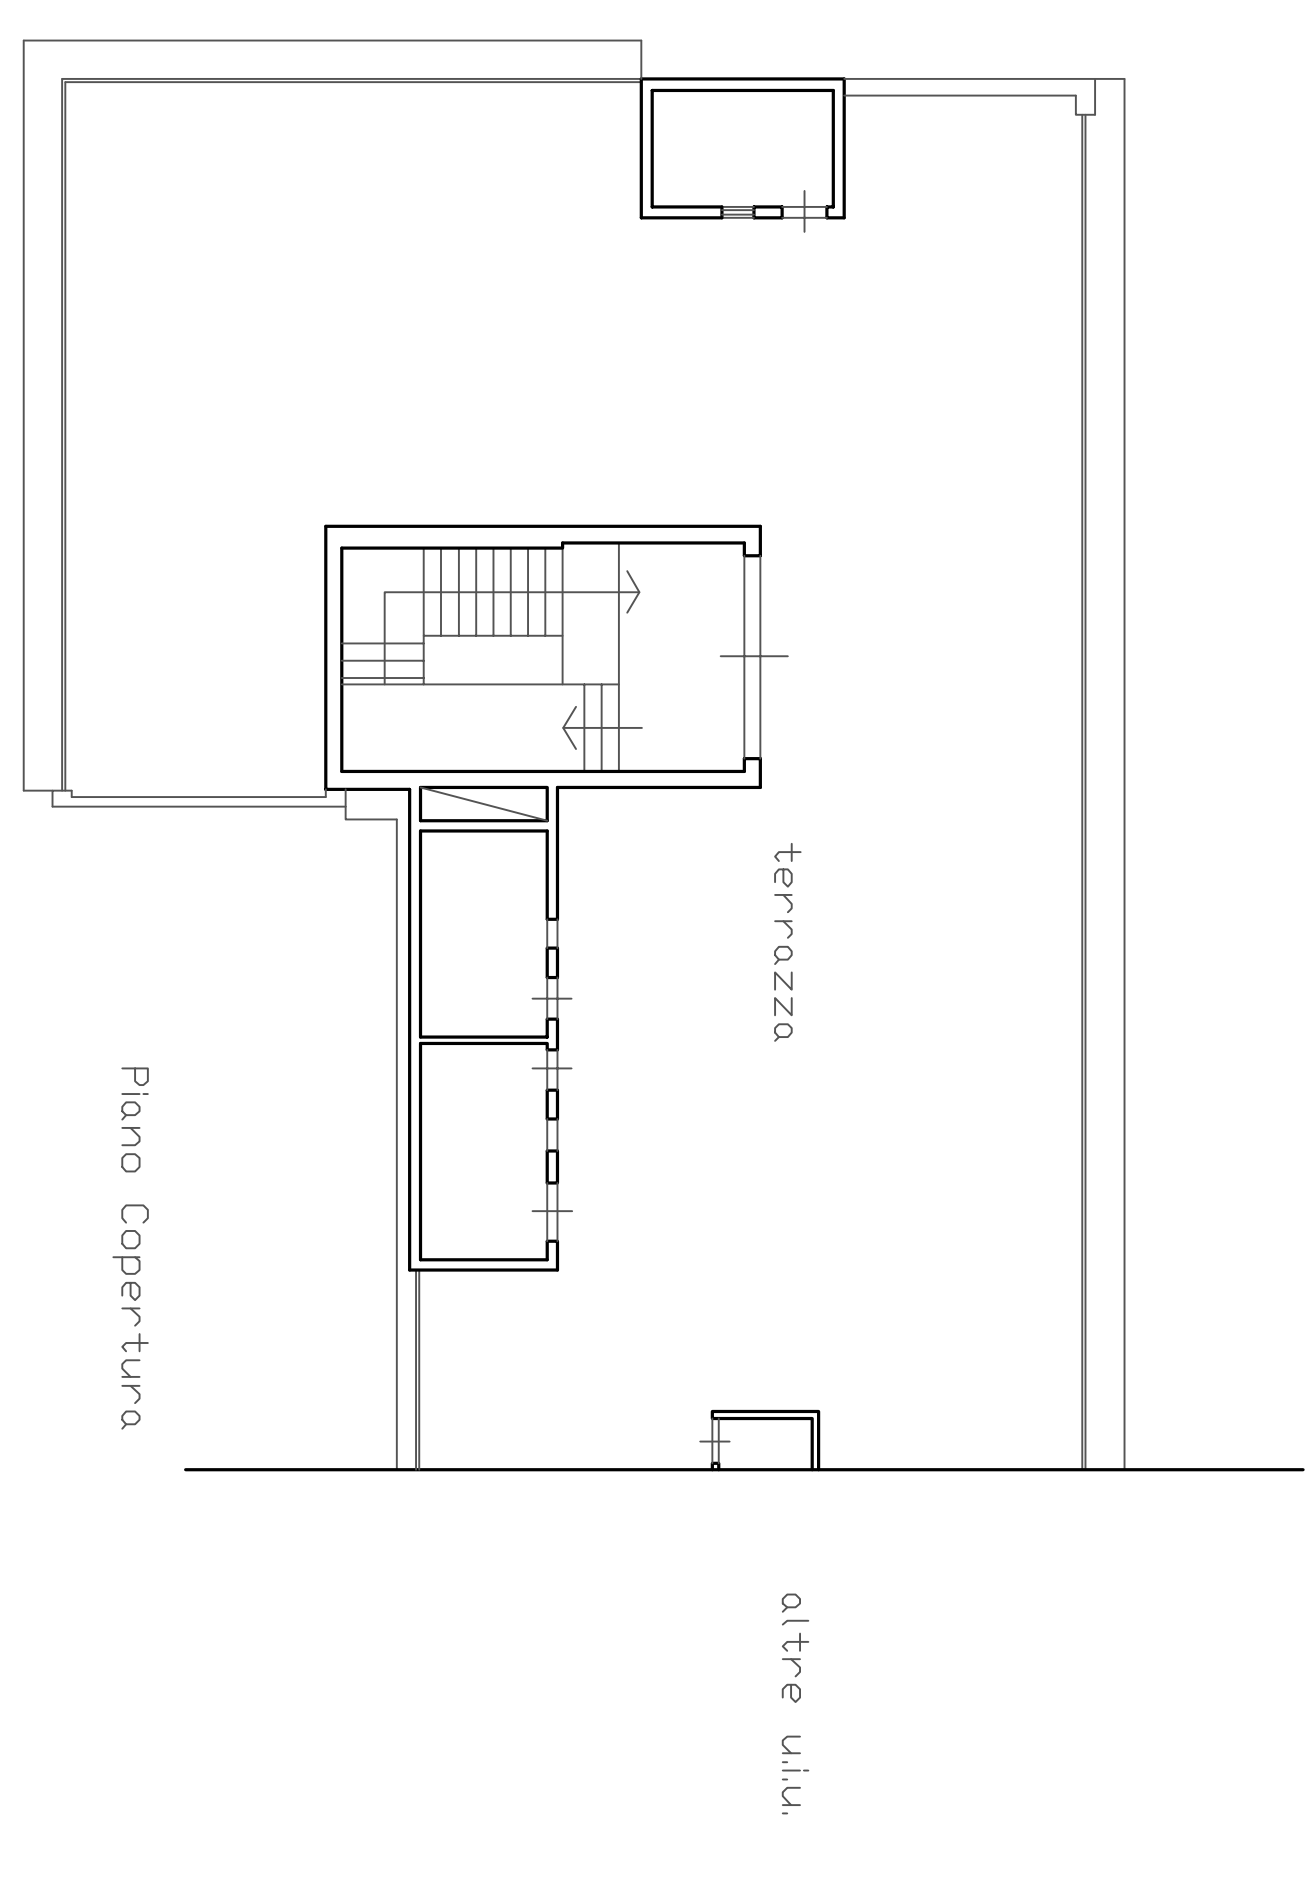

Via delle Felci