Data: 09/04/2019 - n. T299583 - Richiedente: GMBTMS72B21A794I

PIANO TERRA

h=250

PIANO PRIMO

h=300

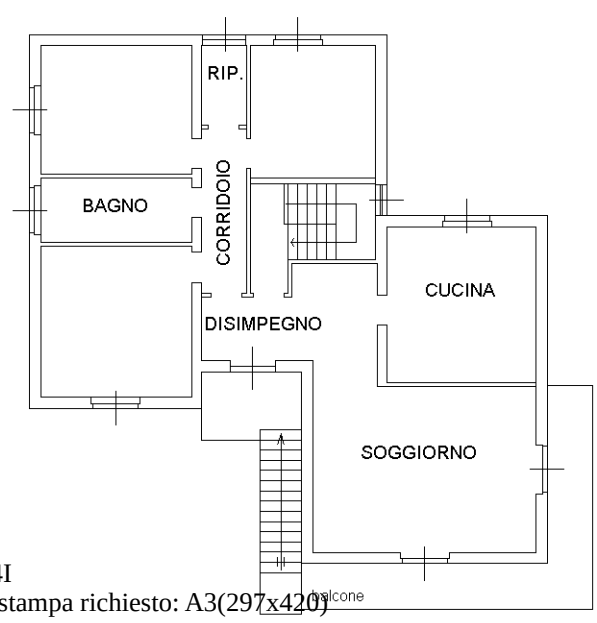

Compilata da:
Gamba Tito Amos
Iscritto all'albo:
Ingegneri
Prov. Cremona
N. 00008

Identificativi Catastali:
Sezione:
Foglio: 9
Particella: 184
Subalterno: 1

Dichiarazione protocollo n. CR0010441 del 21/03/2019
Comune di Torre De' Picenardi
Via Don Minzoni civ. 18

Agenzia delle Entrate
CATASTO FABBRICATI
Ufficio provinciale di
Cremona

Planimetria
Scheda n. 1
Scala 1: 200

10 metri

Catasto dei Fabbricati - Situazione al 09/04/2019 - Comune di TORRE DE PICENARDI (L258) - < Foglio: 9 - Particella: 184 - Subalterno: 1 >
VIA DON MINZONI n. 18 piano: T-1;

Data: 09/04/2019 - n. T299583 - Richiedente: GMBTMS72B21A794I
Totale schede: 1 - Formato di acquisizione: A3(297x420) - Formato stampa richiesto: A3(297x420)
Ultima planimetria in atti