Agenzia del Territorio
**CATASTO FABBRICATI**
Ufficio Provinciale di
Bari

Dichiarazione protocollo n. 000167646 del 09/04/2002

Planimetria di u.i.u. in Comune di Andria

Contrada Tavernola civ. CN

| Identificativi Catastali: | Compilata da: |
|---|---|
| Sezione: | Losito Tommaso |
| Foglio: 107 | Iscritto all'albo: Ingegneri |
| Particella: 127 | |
| Subalterno: 1 | Prov. Bari N. 1396 |

Scheda n. 1 Scala 1:200

## PIANO TERRA

H=mt 2,98

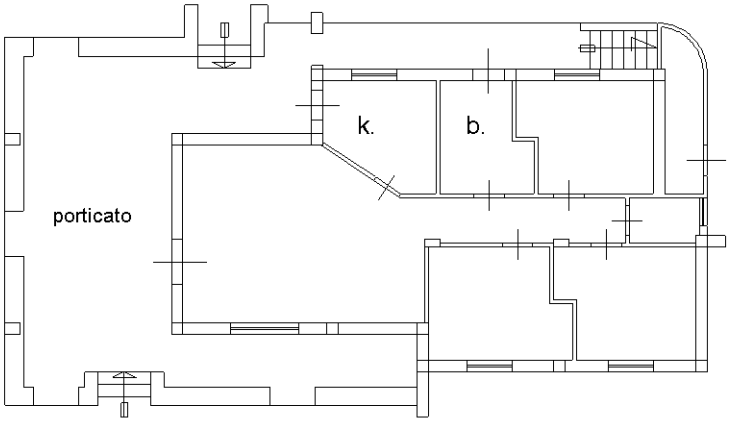


## PIANO 1° (I.solare)

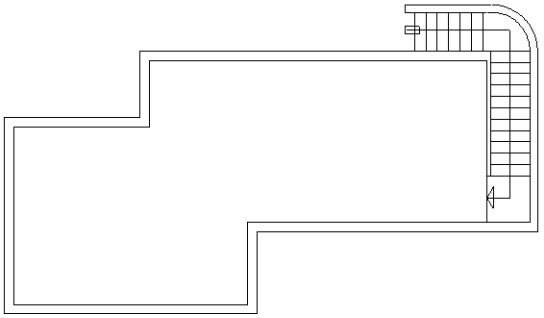

nord

Catasto dei Fabbricati - Situazione al 15/11/2024 - Comune di ANDRIA(A285) - < Foglio 107 - Particella 127 - Subalterno 1 >
CONTRADA TAVERNOLA n. CN Piano T

Ultima planimetria in atti

Agenzia del Territorio
**CATASTO FABBRICATI**
Ufficio Provinciale di
Bari

Dichiarazione protocollo n. 000167646 del 09/04/2002

Planimetria di u.i.u. in Comune di Andria

Contrada Tavernola civ. CN

| Identificativi Catastali: | Compilata da: |
|---|---|
| Sezione: | Losito Tommaso |
| Foglio: 107 | Iscritto all'albo: Ingegneri |
| Particella: 127 | |
| Subalterno: 1 | Prov. Bari N. 1396 |

Scheda n. 2 Scala 1:500

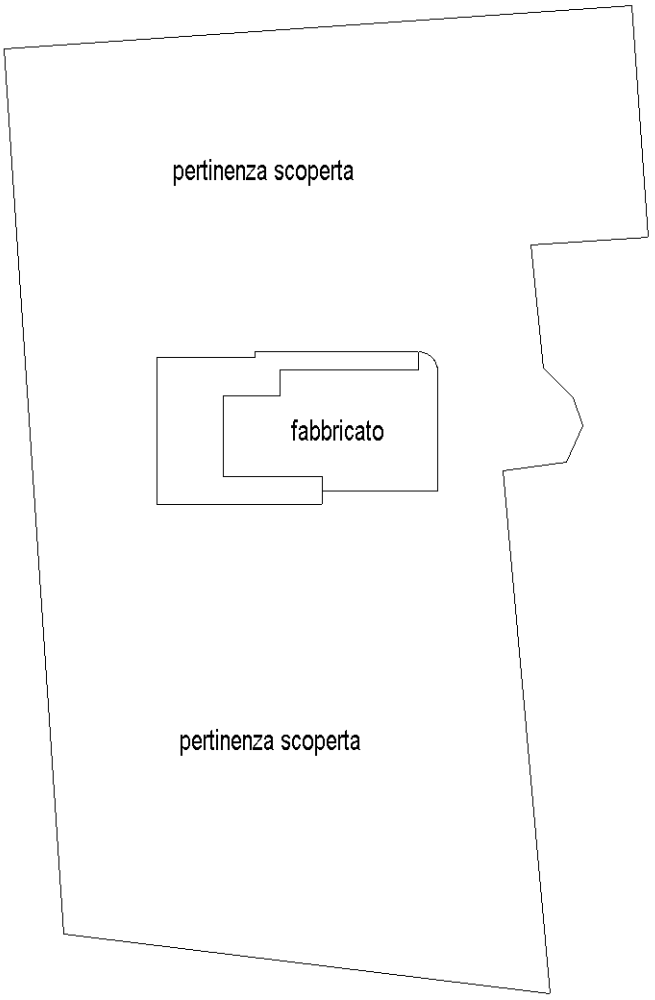


Catasto dei Fabbricati - Situazione al 15/11/2024 - Comune di ANDRIA(A285) - < Foglio 107 - Particella 127 - Subalterno 1 >
CONTRADA TAVERNOLA n. CN Piano T

Ultima planimetria in atti