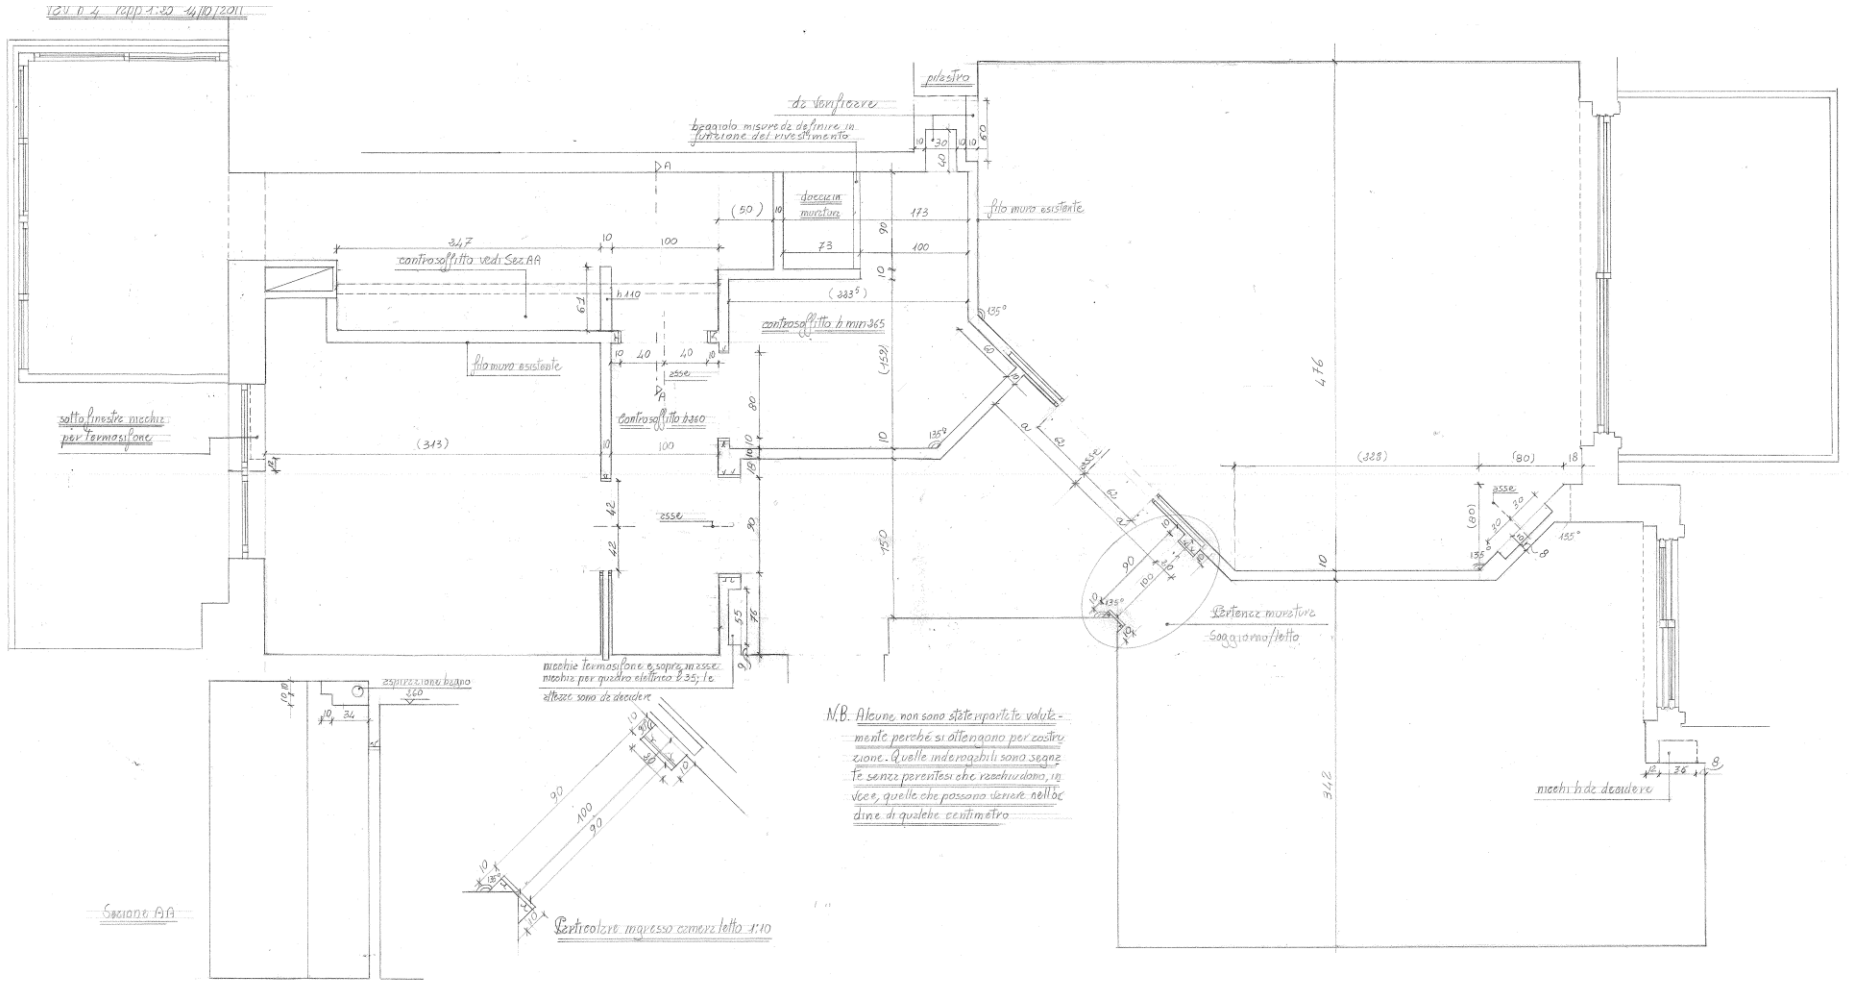
da verificare
pilastro
bagnolo misure da definire in funzione del rivestimento
doccia in muratura
filo muro esistente
controsoffitto vedi Sez AA
controsoffitto h min 365
controsoffitto basso
sotto finestre nicchie per termosifone
nicchie termosifone e sopra porte nicchia per quadro elettrico 2.35 le altezze sono da decidere
aspirazione bagno
Sezione AA
Particolare imposto cornice tetto 1:10
N.B. Alcune non sono state riportate volutamente perché si ottengono per costruzione. Quelle indispensabili sono segnate senza parentesi che racchiudono le voci, quelle che possono venire nelle dimensioni di qualche centimetro
Partenza murature soggiorno/letto
nicchia da decidere