


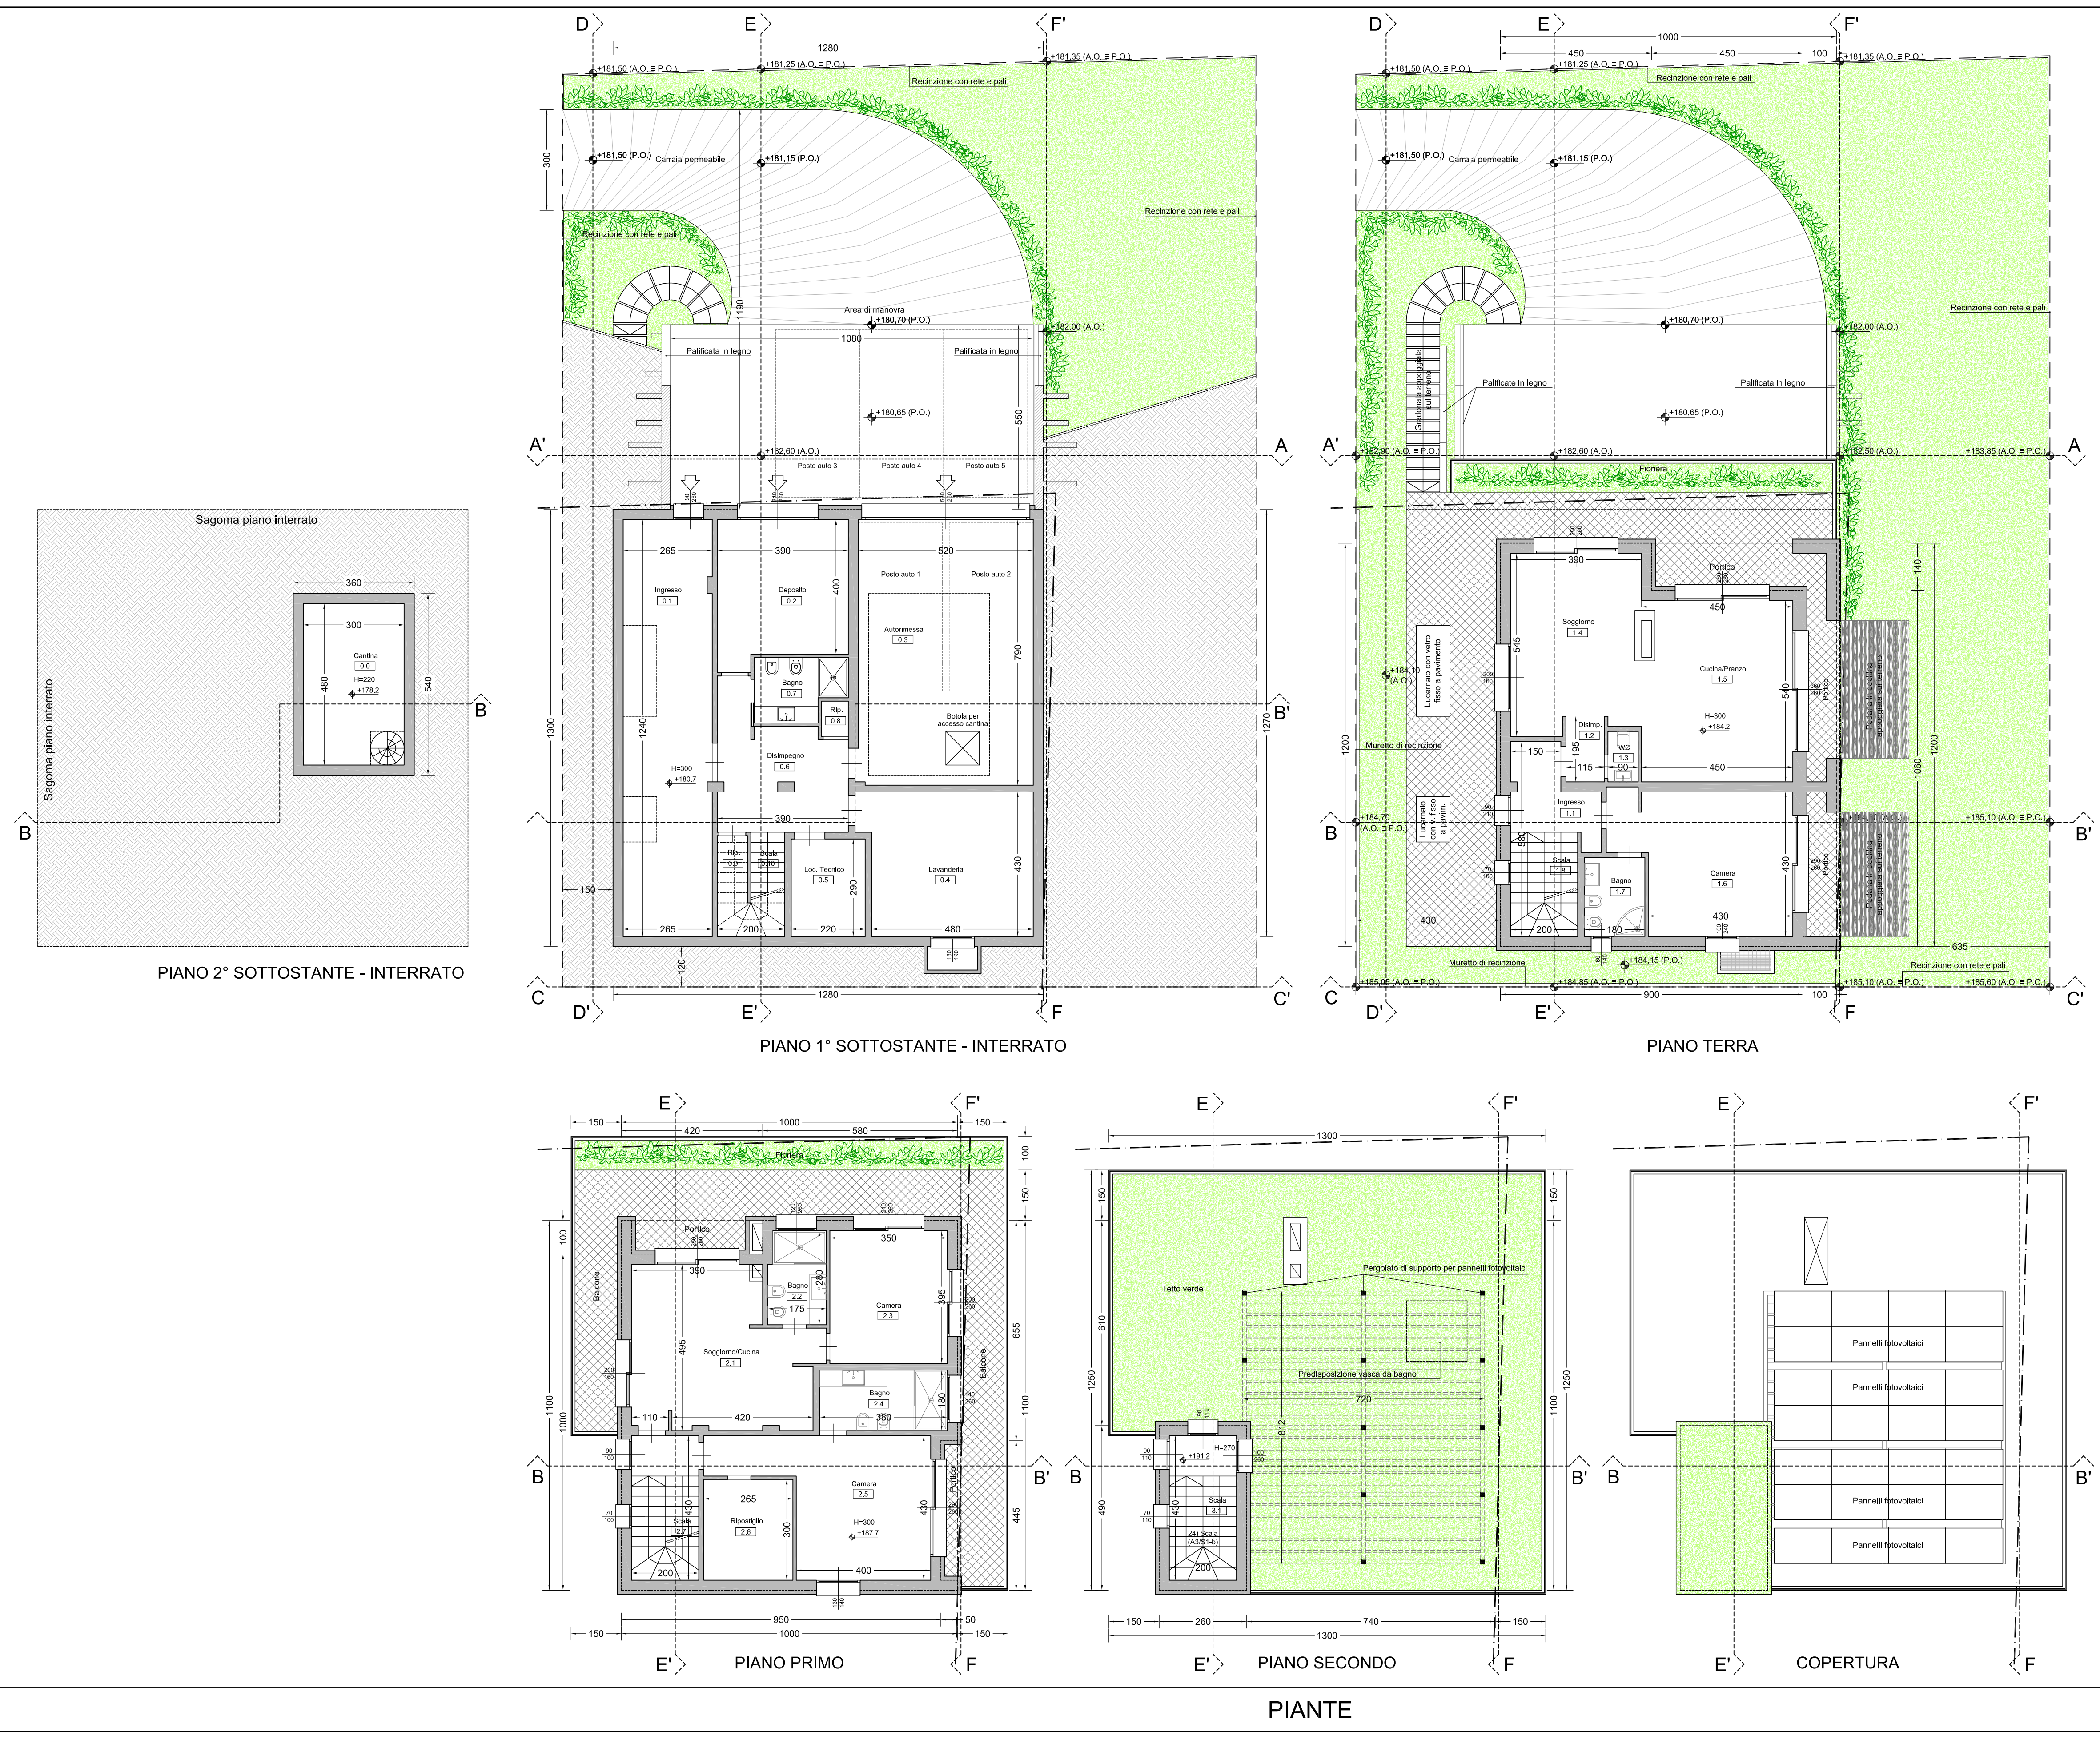


Elenco vani: Piano 1° e 2° Sottostante									
Vano numero	Destituzione	Funzione art. 83 L. 140/17	Classificazione Art. 115 L. 140/17	Sup. netta Sn [mq]	Sup. illuminante SI [mq]	Rapp. illuminazione RI = Si/Sn	Sup. ventilante Sv [mq]	Rapp. ventilazione Rv = Sv/Sn	
0.0	Corridoi	A3	S2a	14.40	#	#	#	#	
0.1	Ingresso	A2	S2a	31.15	5.85	#	2.34	#	
0.2	Disco	A3	S2b	16.15	4.80	#	6.24	#	
0.3	Autoservizi	A1	S2c	41.16	#	#	#	#	
0.4	Lavanderia	A3	S1c	21.24	3.00	#	3.00	#	
0.5	Loc. tecnico	A3	S3a	8.38	#	#	#	#	
0.6	Diametro	A1	S2a	13.25	#	#	#	#	
0.7	Bagno	A3	S1a	4.79	#	#	venti forzate	#	
0.8	Ripostiglio	A3	S2b	0.04	#	#	#	#	
0.9	Ripostiglio	A3	S2b	3.80	#	#	#	#	
0.10	Scala	A2	S1b	6.20	#	#	#	#	

Elenco vani: Piano Terra									
Vano numero	Destituzione	Funzione art. 83 L. 140/17	Classificazione Art. 115 L. 140/17	Sup. netta Sn [mq]	Sup. illuminante SI [mq]	Rapp. illuminazione RI = Si/Sn	Sup. ventilante Sv [mq]	Rapp. ventilazione Rv = Sv/Sn	
1.1	Ingresso	A2	S2a	5.85	1.35	#	1.89	#	
1.2	Diametro	A2	S2a	2.24	#	#	#	#	
1.3	Bagno	A2	S1a	1.35	#	#	venti forzate	#	
1.4	Soggetti	A2	A1a	29.56	8.20	0.41	9.70	0.48	
1.5	Cucina/Pranzo	A2	A1a	24.24	12.80	0.53	16.64	0.69	
1.6	Camera	A2	A1a	29.82	7.60	0.27	9.84	0.48	
1.7	Bagno	A2	S1a	4.23	#	#	0.68	0.20	
1.8	Scala	A2	S2b	6.20	0.70	#	0.70	#	

Elenco vani: Piano Primo e Piano Secondo									
Vano numero	Destituzione	Funzione art. 83 L. 140/17	Classificazione Art. 115 L. 140/17	Sup. netta Sn [mq]	Sup. illuminante SI [mq]	Rapp. illuminazione RI = Si/Sn	Sup. ventilante Sv [mq]	Rapp. ventilazione Rv = Sv/Sn	
2.1	Soggetti/Cucina	A2	A1a	24.17	8.20	0.34	9.70	0.40	
2.2	Bagno	A2	S1a	4.75	#	#	3.84	0.77	
2.3	Camera	A2	A1a	13.83	8.20	0.59	10.66	0.77	
2.4	Bagno	A2	S1a	6.84	#	#	2.64	0.53	
2.5	Camera	A2	A1a	29.50	7.62	0.27	9.85	0.46	
2.6	Ripostiglio	A2	S2b	7.85	#	#	#	#	
2.7	Scala	A2	S2c	8.60	1.80	#	1.80	#	
3.1	Scala	A2	S2c	8.60	4.75	#	5.35	#	


Schema superfici e volumi

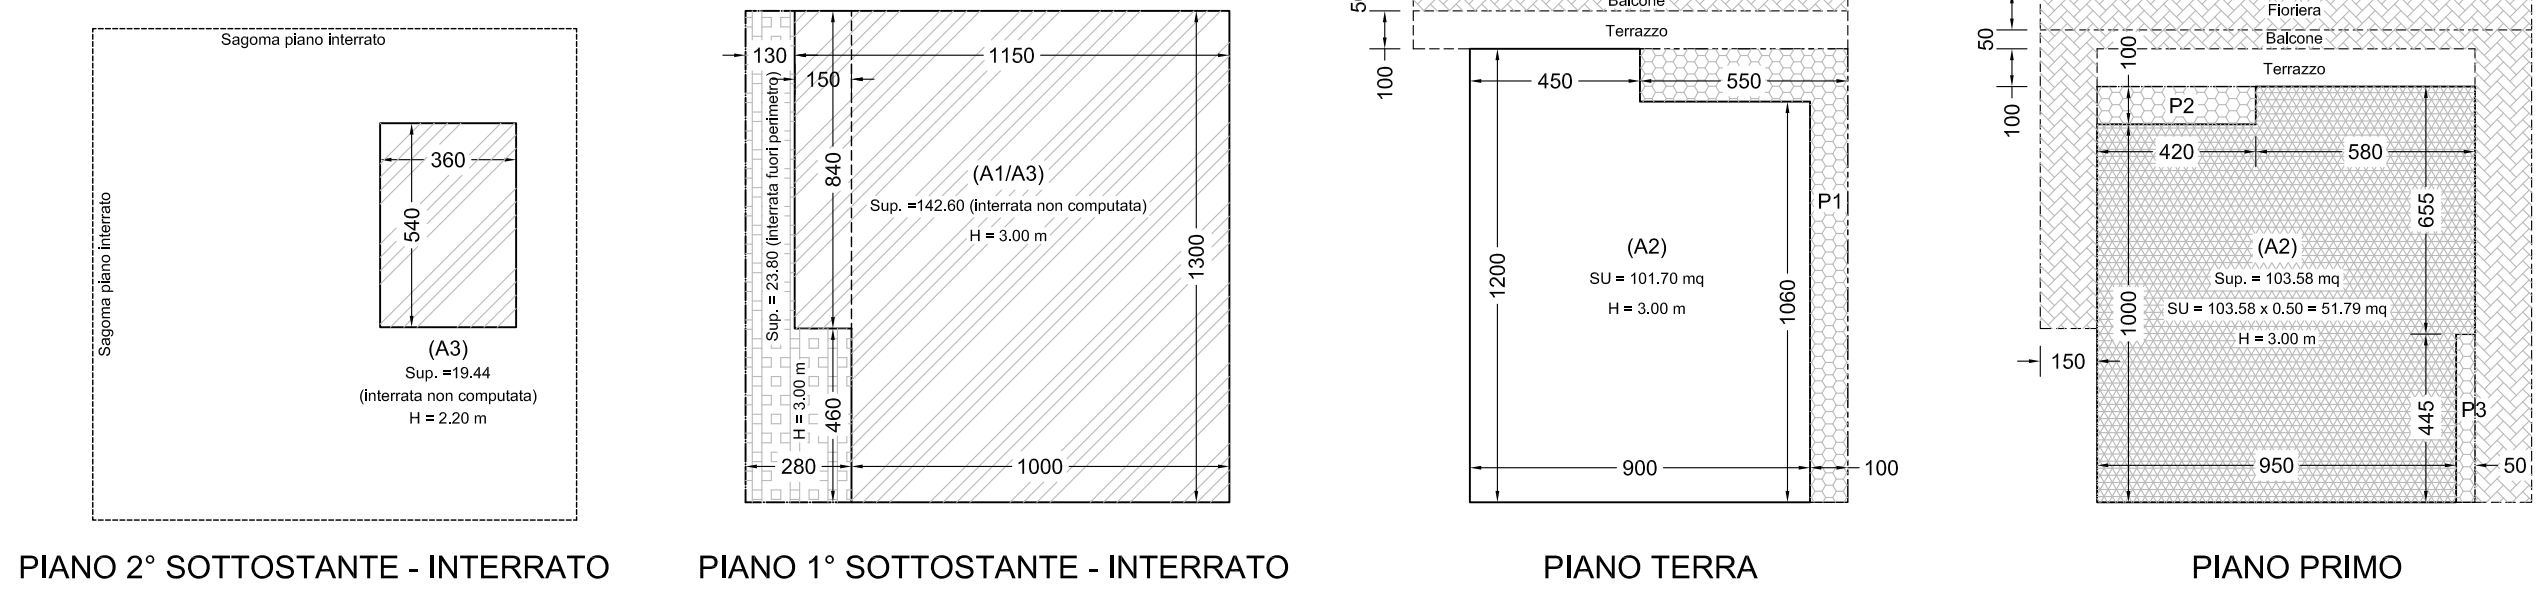

Calcolo delle superfici e dei volumi			
Piano	Superficie Utile [mq]	H o Hmed [m]	Volume [mc]
2° sottostante	19.44	2.20	42.77
(Interrato non computabile)			
1° sottostante	23.80	3.00	71.40
(Interrato fuori perimetro)			
1° sottostante	162.60	3.00	487.80
(Interrato non computabile)			
Terra	101.70	3.00	305.10
Primo	51.79	3.00	155.37
Totale	153.49		460.47

Calcolo dei portici e loggiate	
Piano	Superficie Utile [mq]
Terra	P1 18.30
Primo	P2 4.20
	P3 2.23
Totale	24.73

Calcolo posti auto					
Unità	Funzione	Categoria	Superfici [mq]	N° posti auto coperti	N° posti auto scoperti
1	(art. 83 T.U.)	(art. 96 T.U.)	205.28	2	3
				Totale posti auto = 5	

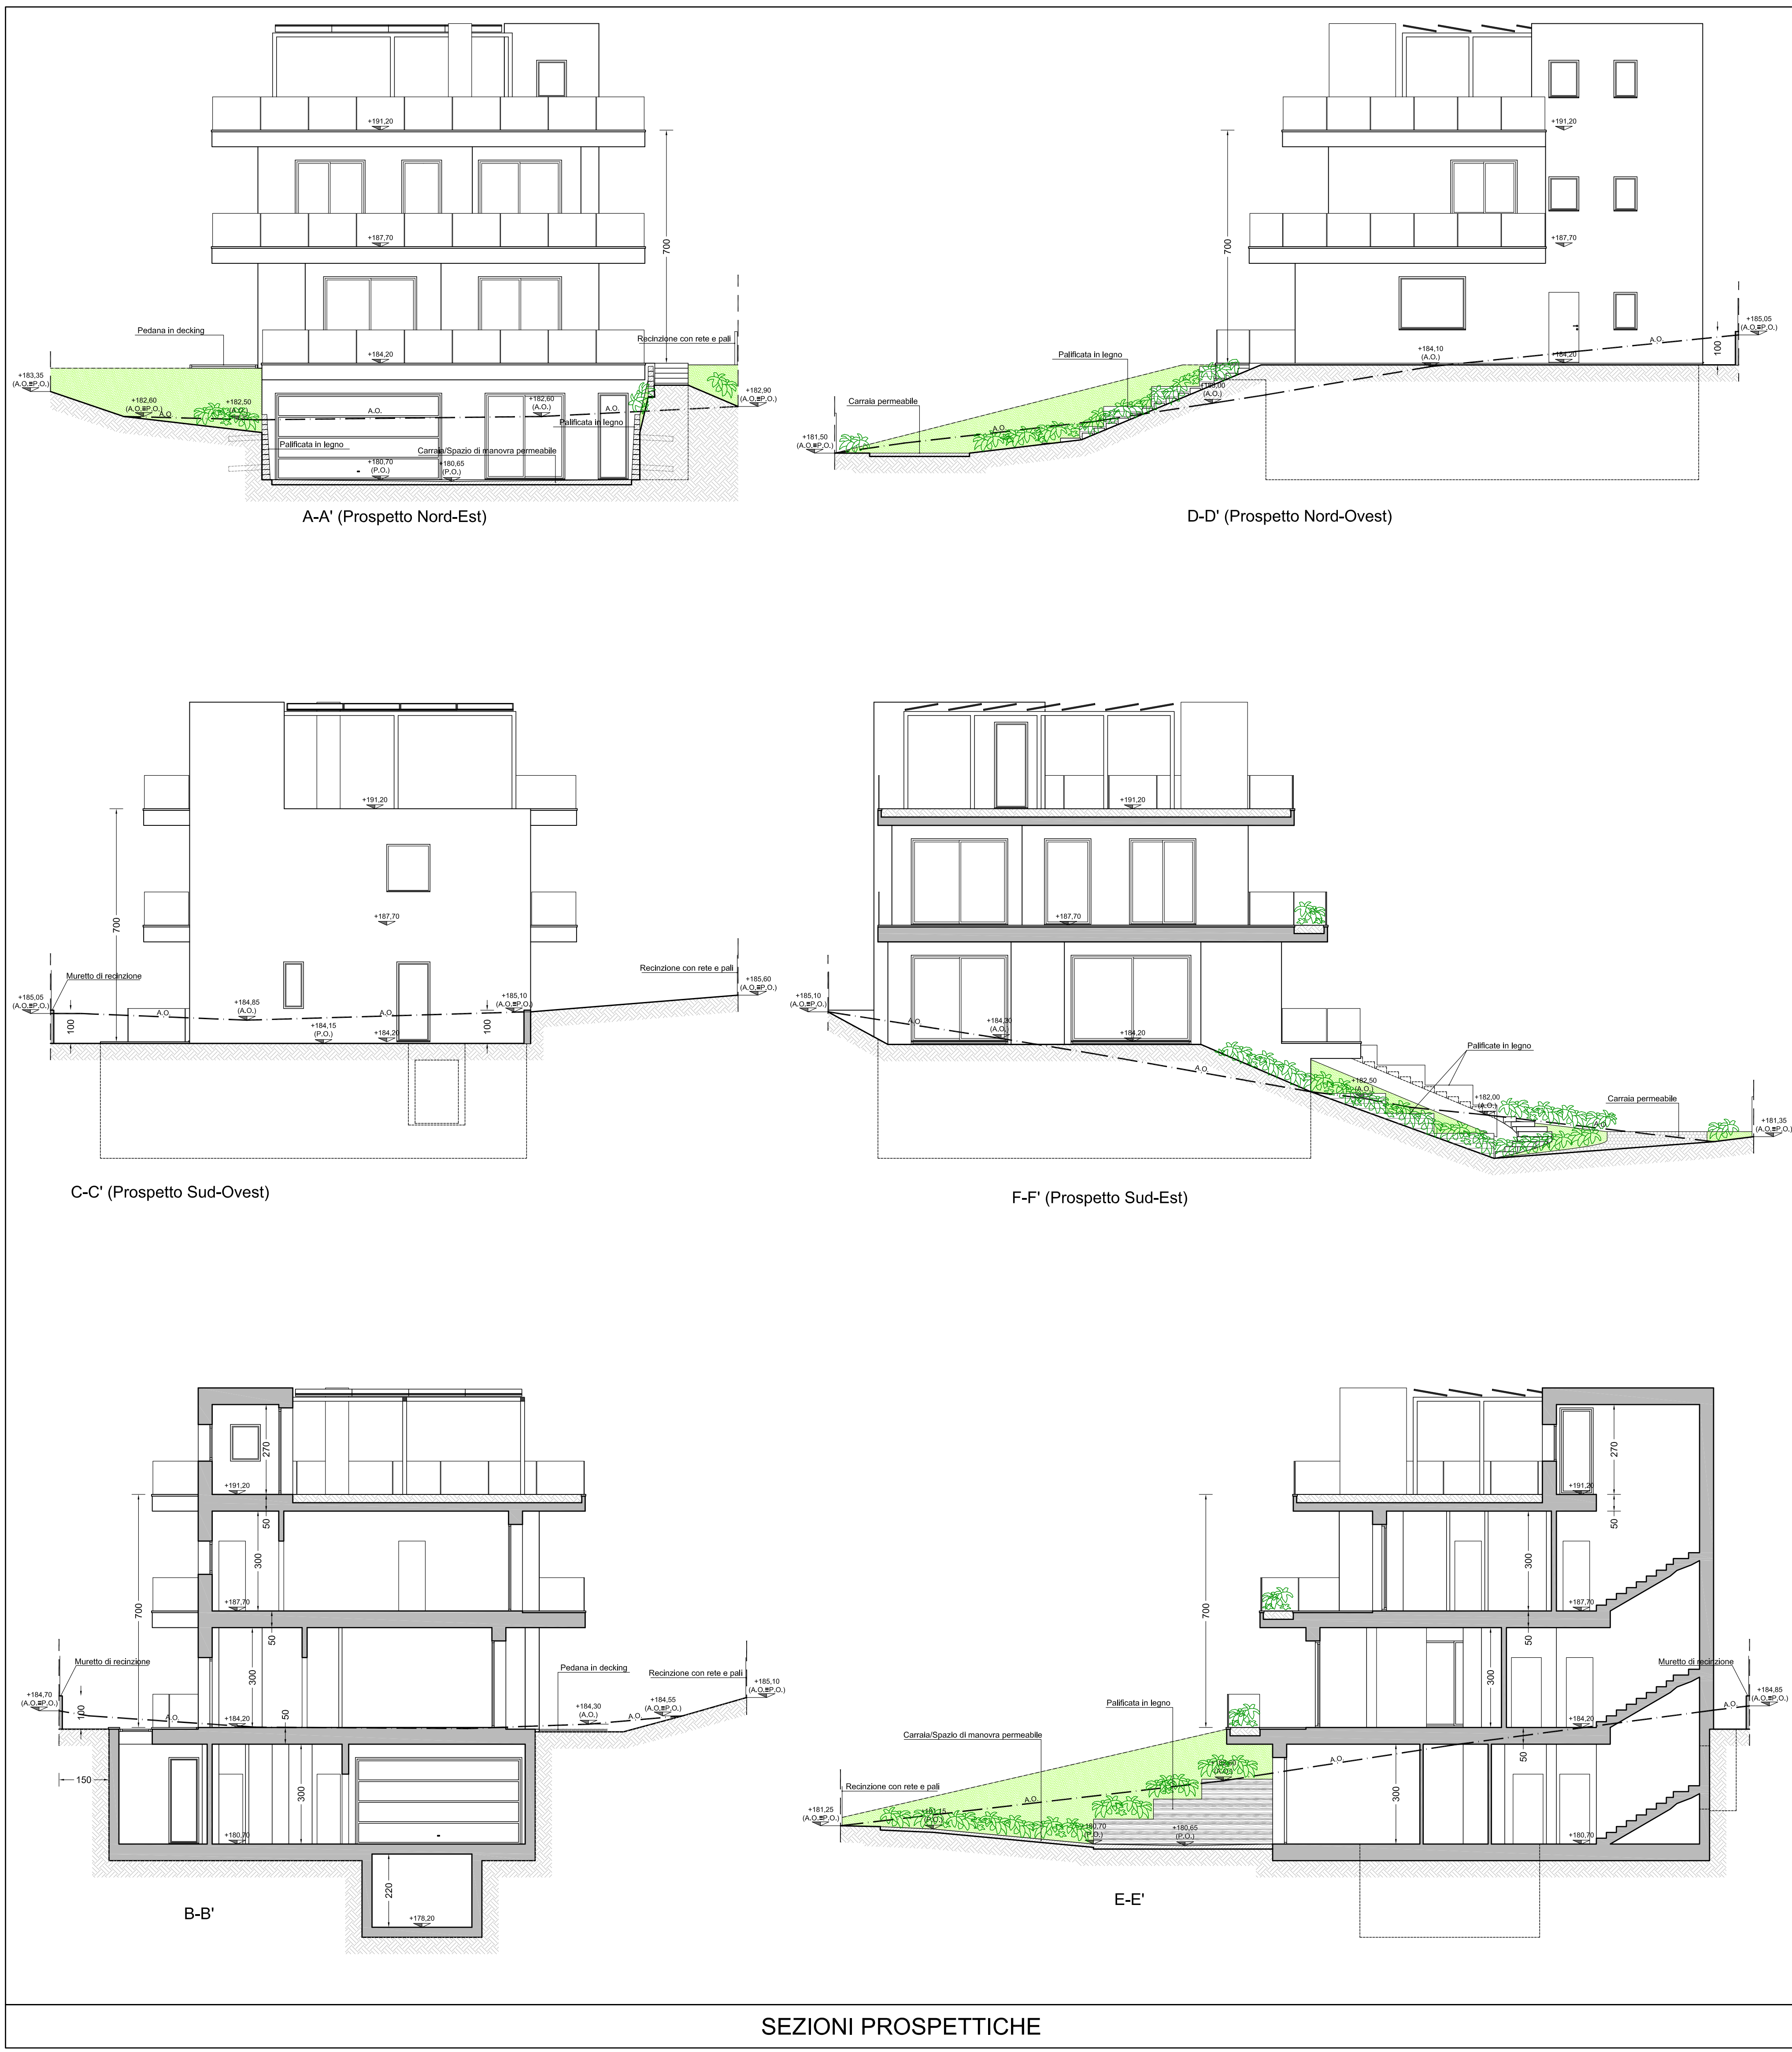

SEZIONI PROSPETTICHE

Pratica di riferimento
CON-10644 approvata in data 28/03/2022

Ing. Guido Rossi
Studio di Ingegneria Civile
Architettura - Urbanistica

Via Villa di Sopra, 5/E
47893 Borgo Maggiore - (RSM)
Tel. Fax: 0549 906306
E-mail: rossiguido@omniway.sm

Committente:
Sig.ra VALINOUROVA GAYA

Proprietà:
**Sig.ri VALINOUROVA GAYA
UGOLINI MARINO e PASOLINI ROSANNA**

Località:
Strada la Ciarulla - Loc. San Michele - Serravalle (RSM)

Lavoro:
**VARIANTE IN CORSO D'OPERA alla pratica CON-10644
"Costruzione di una casa unifamiliare e relativa viabilità"
PROGETTO ARCHITETTONICO**

Oggetto tavola:
Piante prospettive sezioni e conteggi - PROGETTO

Progetto architettonico:
Ing. Guido Rossi

Collaboratore:
Geom. Biondi Stefano

Tav. n.:
4/4

Data:
24-10-2022

Foglio mappale:
10

Particelle:
393-394-451-446-450

Codice disegno:
1140_APL_VAP_4

Codice lavoro:
1140.32

Licenza programma:
ALLPLAN 1A-003-471

Timbri e firme:

Delimitazione area di intervento

Limite di edificabilità

Nuovo accesso

188.71

Quote altimetriche

Siepe di progetto

Quercia da salvaguardare

Nuova viabilità in zona E
(L = 3,00 m)

In oggetto

LEGENDA

Superficie non computata
(Fuori sagoma interrato)

Superficie non computata
(Fuori sagoma seminterrato con H ≤ 250)

Superficie porticata non computata
(≤ 25% S.U.)

Superficie non computata
(Interrato)

Superficie non computata
(Seminterrato con H ≤ 250)

Superficie non computata
(Balcone fino 1,50 m)

Superficie mansardata
(Computa al 50%)