# PLANIMETRIA DI IDENTIFICAZIONE FABBRICATI

scala 1:250

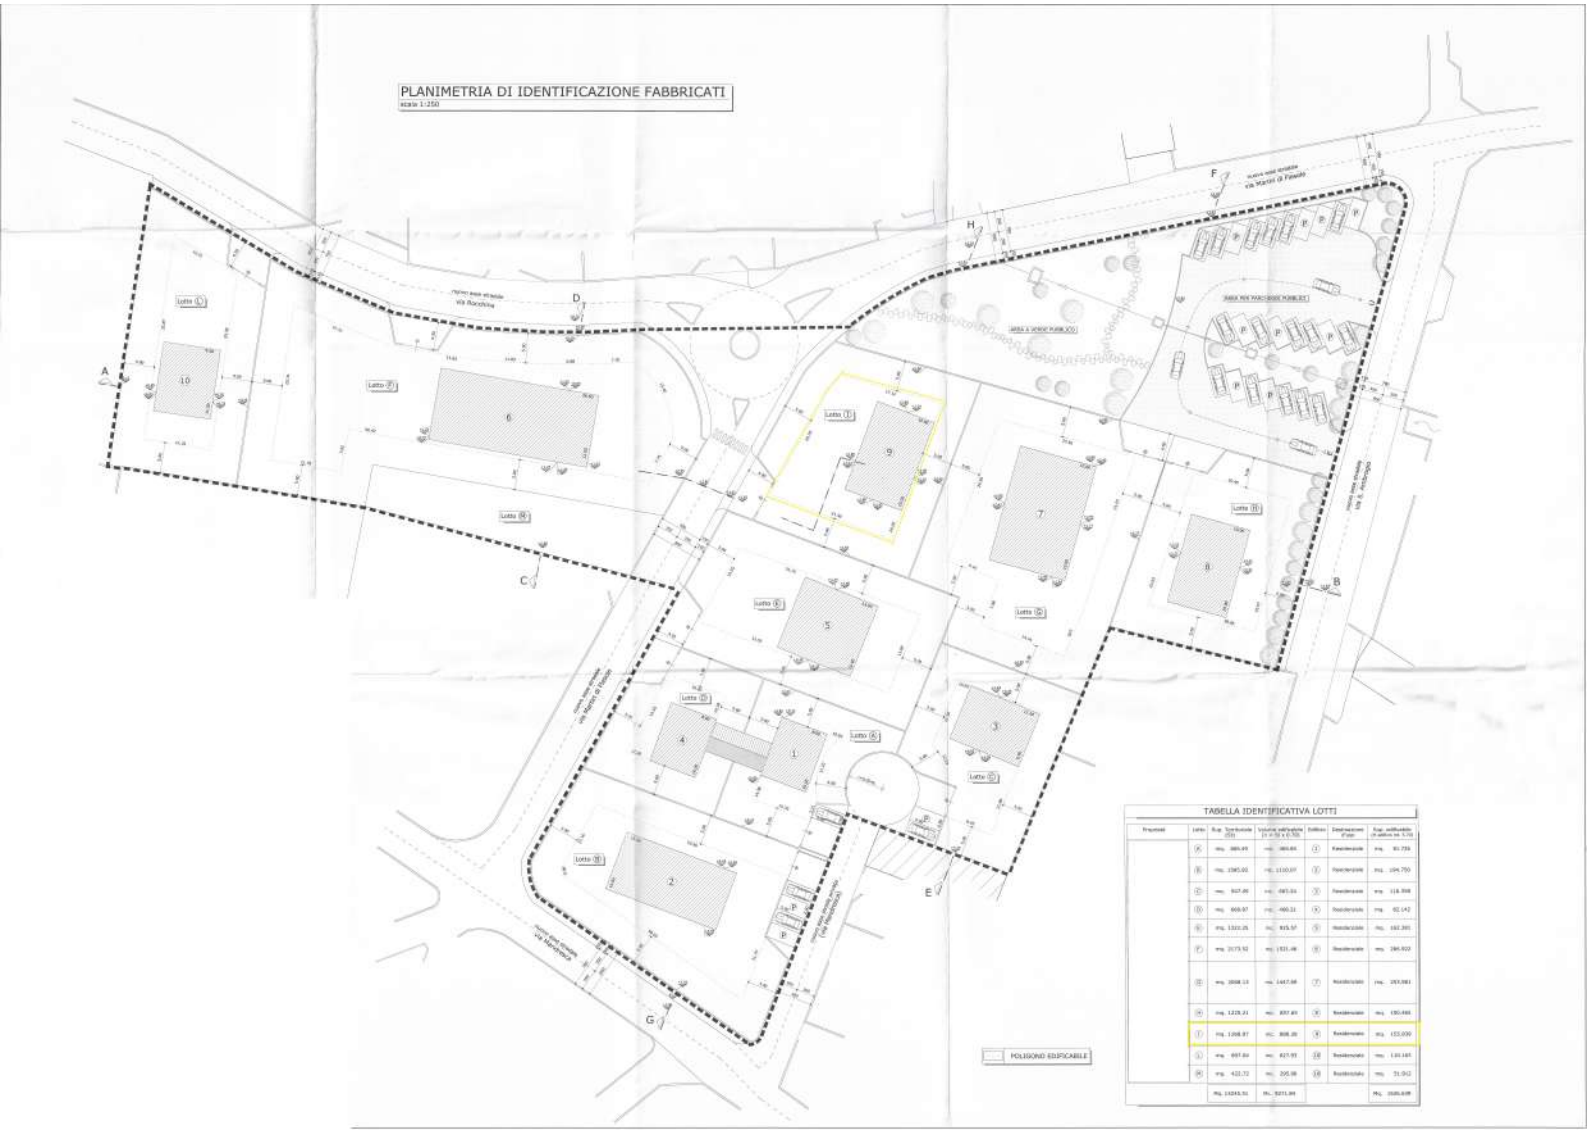


TABELLA IDENTIFICATIVA LOTTI

| Frazione | Lotto | Sup. Territoriale (St) | Volume edificabile (V = St x 0,50) | Edificio | Destinazione d'uso | Sup. edificabile (A edificio ha 5,70) |
|---|---|---|---|---|---|---|
| | A | mq. 389.49 | mc. 389.49 | 1 | Residenziale | mq. 91.726 |
| | B | mq. 1365.02 | mc. 1110.07 | 1 | Residenziale | mq. 194.750 |
| | C | mc. 847.89 | mc. 423.94 | 1 | Residenziale | mq. 116.998 |
| | D | mq. 869.97 | mc. 460.32 | 1 | Residenziale | mq. 82.142 |
| | E | mq. 1322.25 | mc. 815.57 | 1 | Residenziale | mq. 192.301 |
| | F | mq. 2173.52 | mc. 1521.46 | 1 | Residenziale | mq. 284.922 |
| | G | mq. 2868.13 | mc. 1447.68 | 1 | Residenziale | mq. 253.081 |
| | H | mq. 1228.21 | mc. 897.89 | 1 | Residenziale | mq. 190.488 |
| | I | mq. 1268.87 | mc. 808.20 | 1 | Residenziale | mq. 153.030 |
| | L | mq. 897.84 | mc. 427.93 | 18 | Residenziale | mq. 120.165 |
| | M | mq. 432.72 | mc. 205.98 | 18 | Residenziale | mq. 31.042 |
| | | Mq. 14243.91 | Mc. 9271.84 | | | Mq. 1686.648 |