

MINISTERO DELLE FINANZE
DIREZIONE GENERALE DEL CATASTO E DEI SERVIZI TECNICI ERARIALI
CATASTO EDILIZIO URBANO

(R. DECRETO-LEGGE 13 APRILE 1939, N. 652)

uato nel Comune di DESENZANO Via LUNGOLAGO C.B.
Amm. RIVA EMILIO E SANTINI GIOVANNI
presentata all'Ufficio Tecnico Erariale di BRESCIA

RICEVUTA
DI DICHIARAZIONE DI
unità immobiliare urbana:

La ditta (1) AUZZA S.o.S.
Amm. RIVA EMILIO
na SARNICO
il 4-6-22

ha presentato dichiarazione
della unità immobiliare sita
nel Comune di Desenzano

Località C. B. A. T. I. L. I.
Via C. B. A. T. I. L. I.

N.ri civici Scale
Piani 3 N.ri interni

(1) Segnare i dati ana-
grafici del solo primo in-
testatario.


Data di presentazione

5 LUG. 1973

N. di protocollo
(mod. 97 CEU)

IL FUNZIONARIO
RICEVENTE

Ufficio
d'ufficio

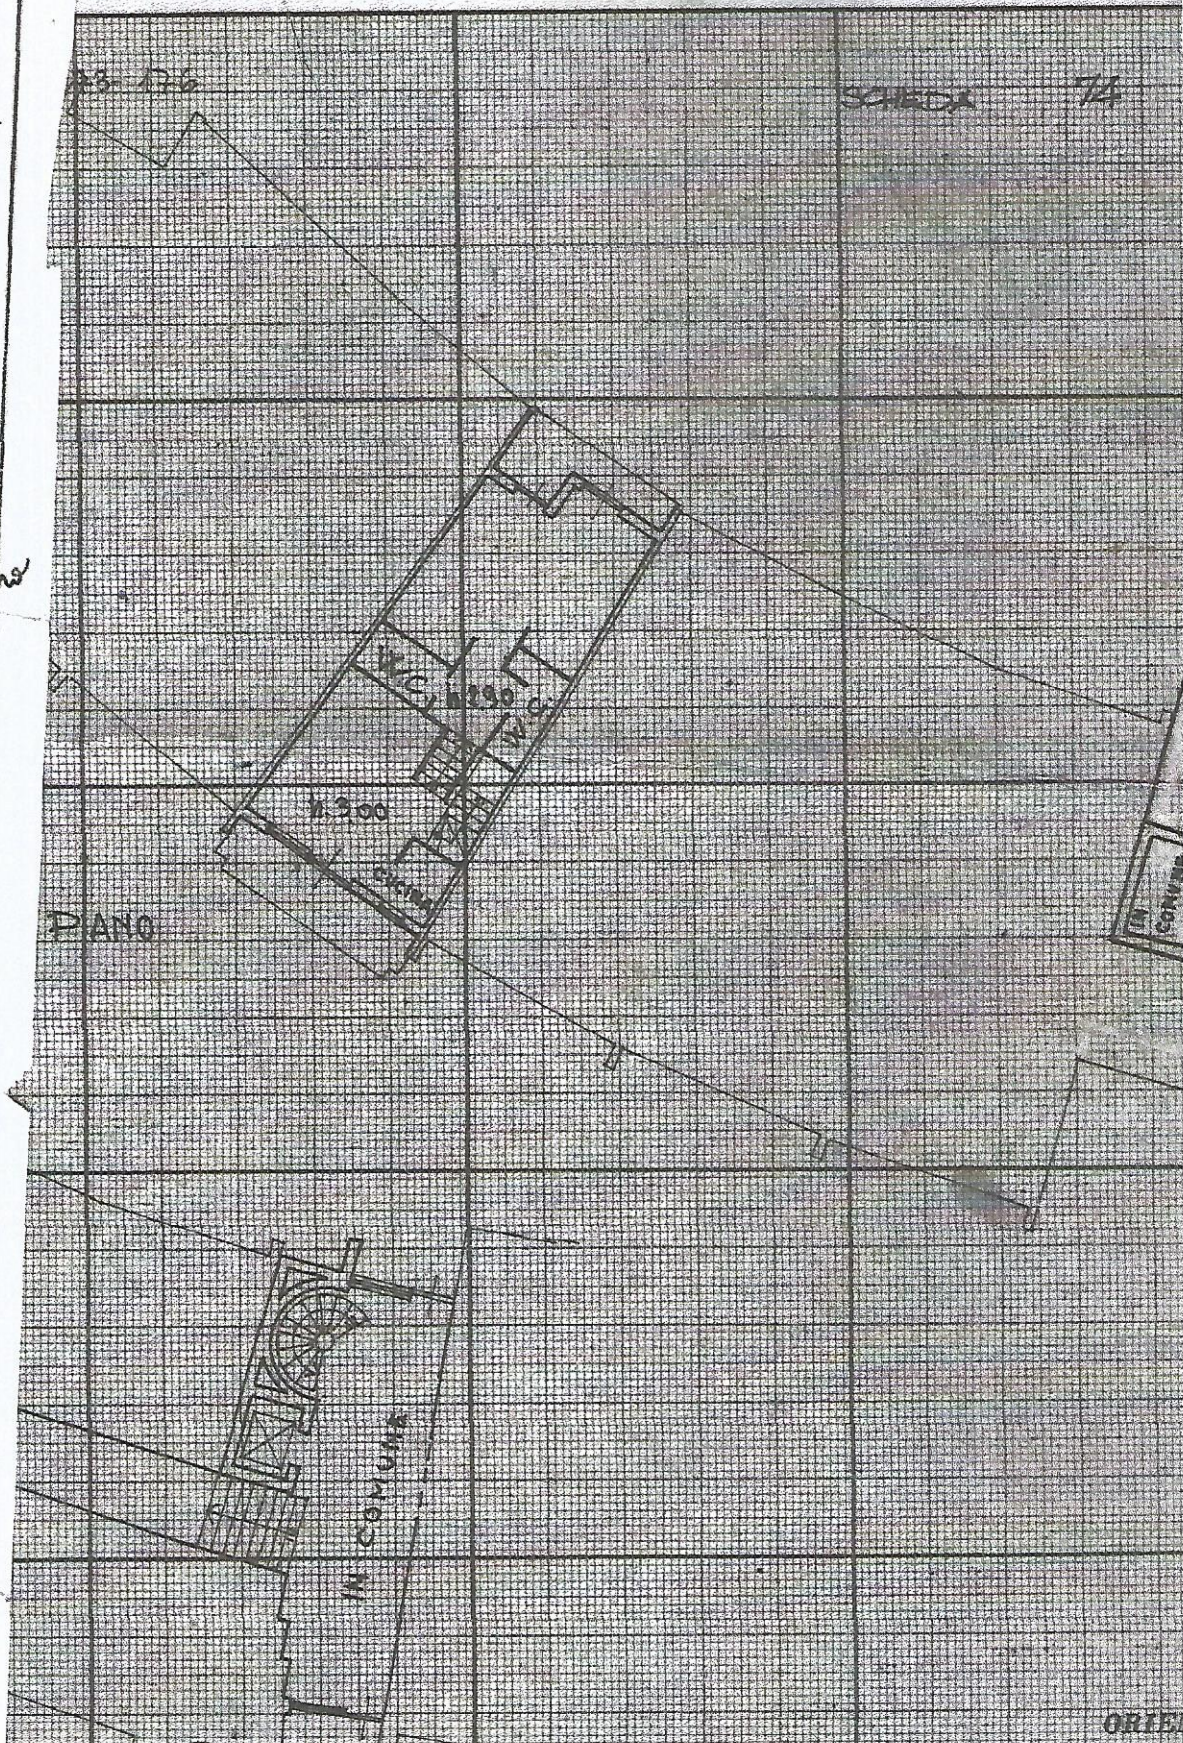

Da riempirsi a cura del dichiarante. — Le indicazioni debbono essere
identiche a quelle contenute nella pag. 1 della dichiarazione.

RESERVATO ALL'UFFICIO TECNICO ERARIALE

UFFICIO TECNICO ERARIALE
BRESCIA