Agenzia del Territorio
CATASTO FABBRICATI
Ufficio Provinciale di
Roma

Dichiarazione protocollo n. RM1223539del 25/10/2007

Planimetria di u.i.u. in Comune di Zagarolo

Via Santa Apollaria civ. 71

Identificativi Catastali:	Compilata da:
Sezione:	Capri Claudio
Foglio: 26	Iscritto all'albo:
Particella: 780	Geometri
Subalterno:	Prov. Roma N. 9611

Scheda n. 1 Scala 1:200

PIANO TERRA
Abitazione
h =2.70 ML

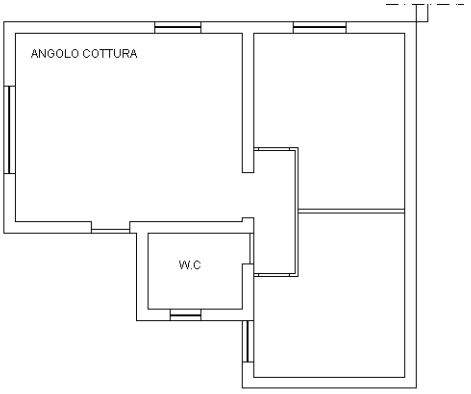

PIANO TERRA
Piscina

 

PIANO TERRA
Tettoia
h =2.35 ML

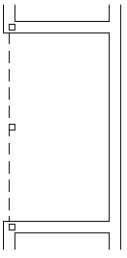

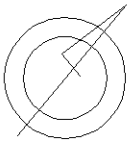

Catasto dei Fabbricati - Situazione al 30/05/2024 - Comune di ZAGAROLO(M141) - < Foglio 26 - Particella 780 - Subalterno >
VIA SANTA APOLLARIA n. 71 Piano T

Ultima planimetria in atti

Agenzia del Territorio
CATASTO FABBRICATI
Ufficio Provinciale di
Roma

Dichiarazione protocollo n. RM1223539 del 25/10/2007

Planimetria di u.i.u. in Comune di Zagarolo

Via Santa Apollaria civ. 71

Identificativi Catastali:	Compilata da:
Sezione:	Capri Claudio
Foglio: 26	Iscritto all'albo: Geometri
Particella: 780	
Subalterno:	Prov. Roma N. 9611

Scheda n. 2 Scala 1:500

PIANO TERRA

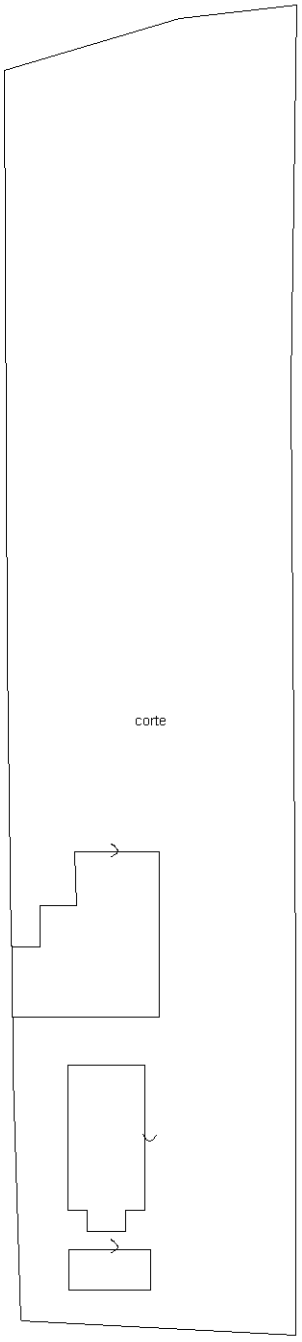

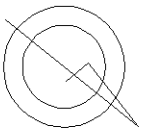

10 mt

Catasto dei Fabbricati - Situazione al 30/05/2024 - Comune di ZAGAROLO(M141) - < Foglio 26 - Particella 780 - Subalterno >
VIA SANTA APOLLARIA n. 71 Piano T

Ultima planimetria in atti