




CATASTO EDILIZIO URBANO (RDL 13-4-1939, n. 652)

Planimetria di u.i.u. in Comune di GROTTOFERRATA via DI S. ANDREA civ. n. 5

APPARTAMENTO int. 11

DISTACCO VERSO propr. GREGORI-VALENTINO

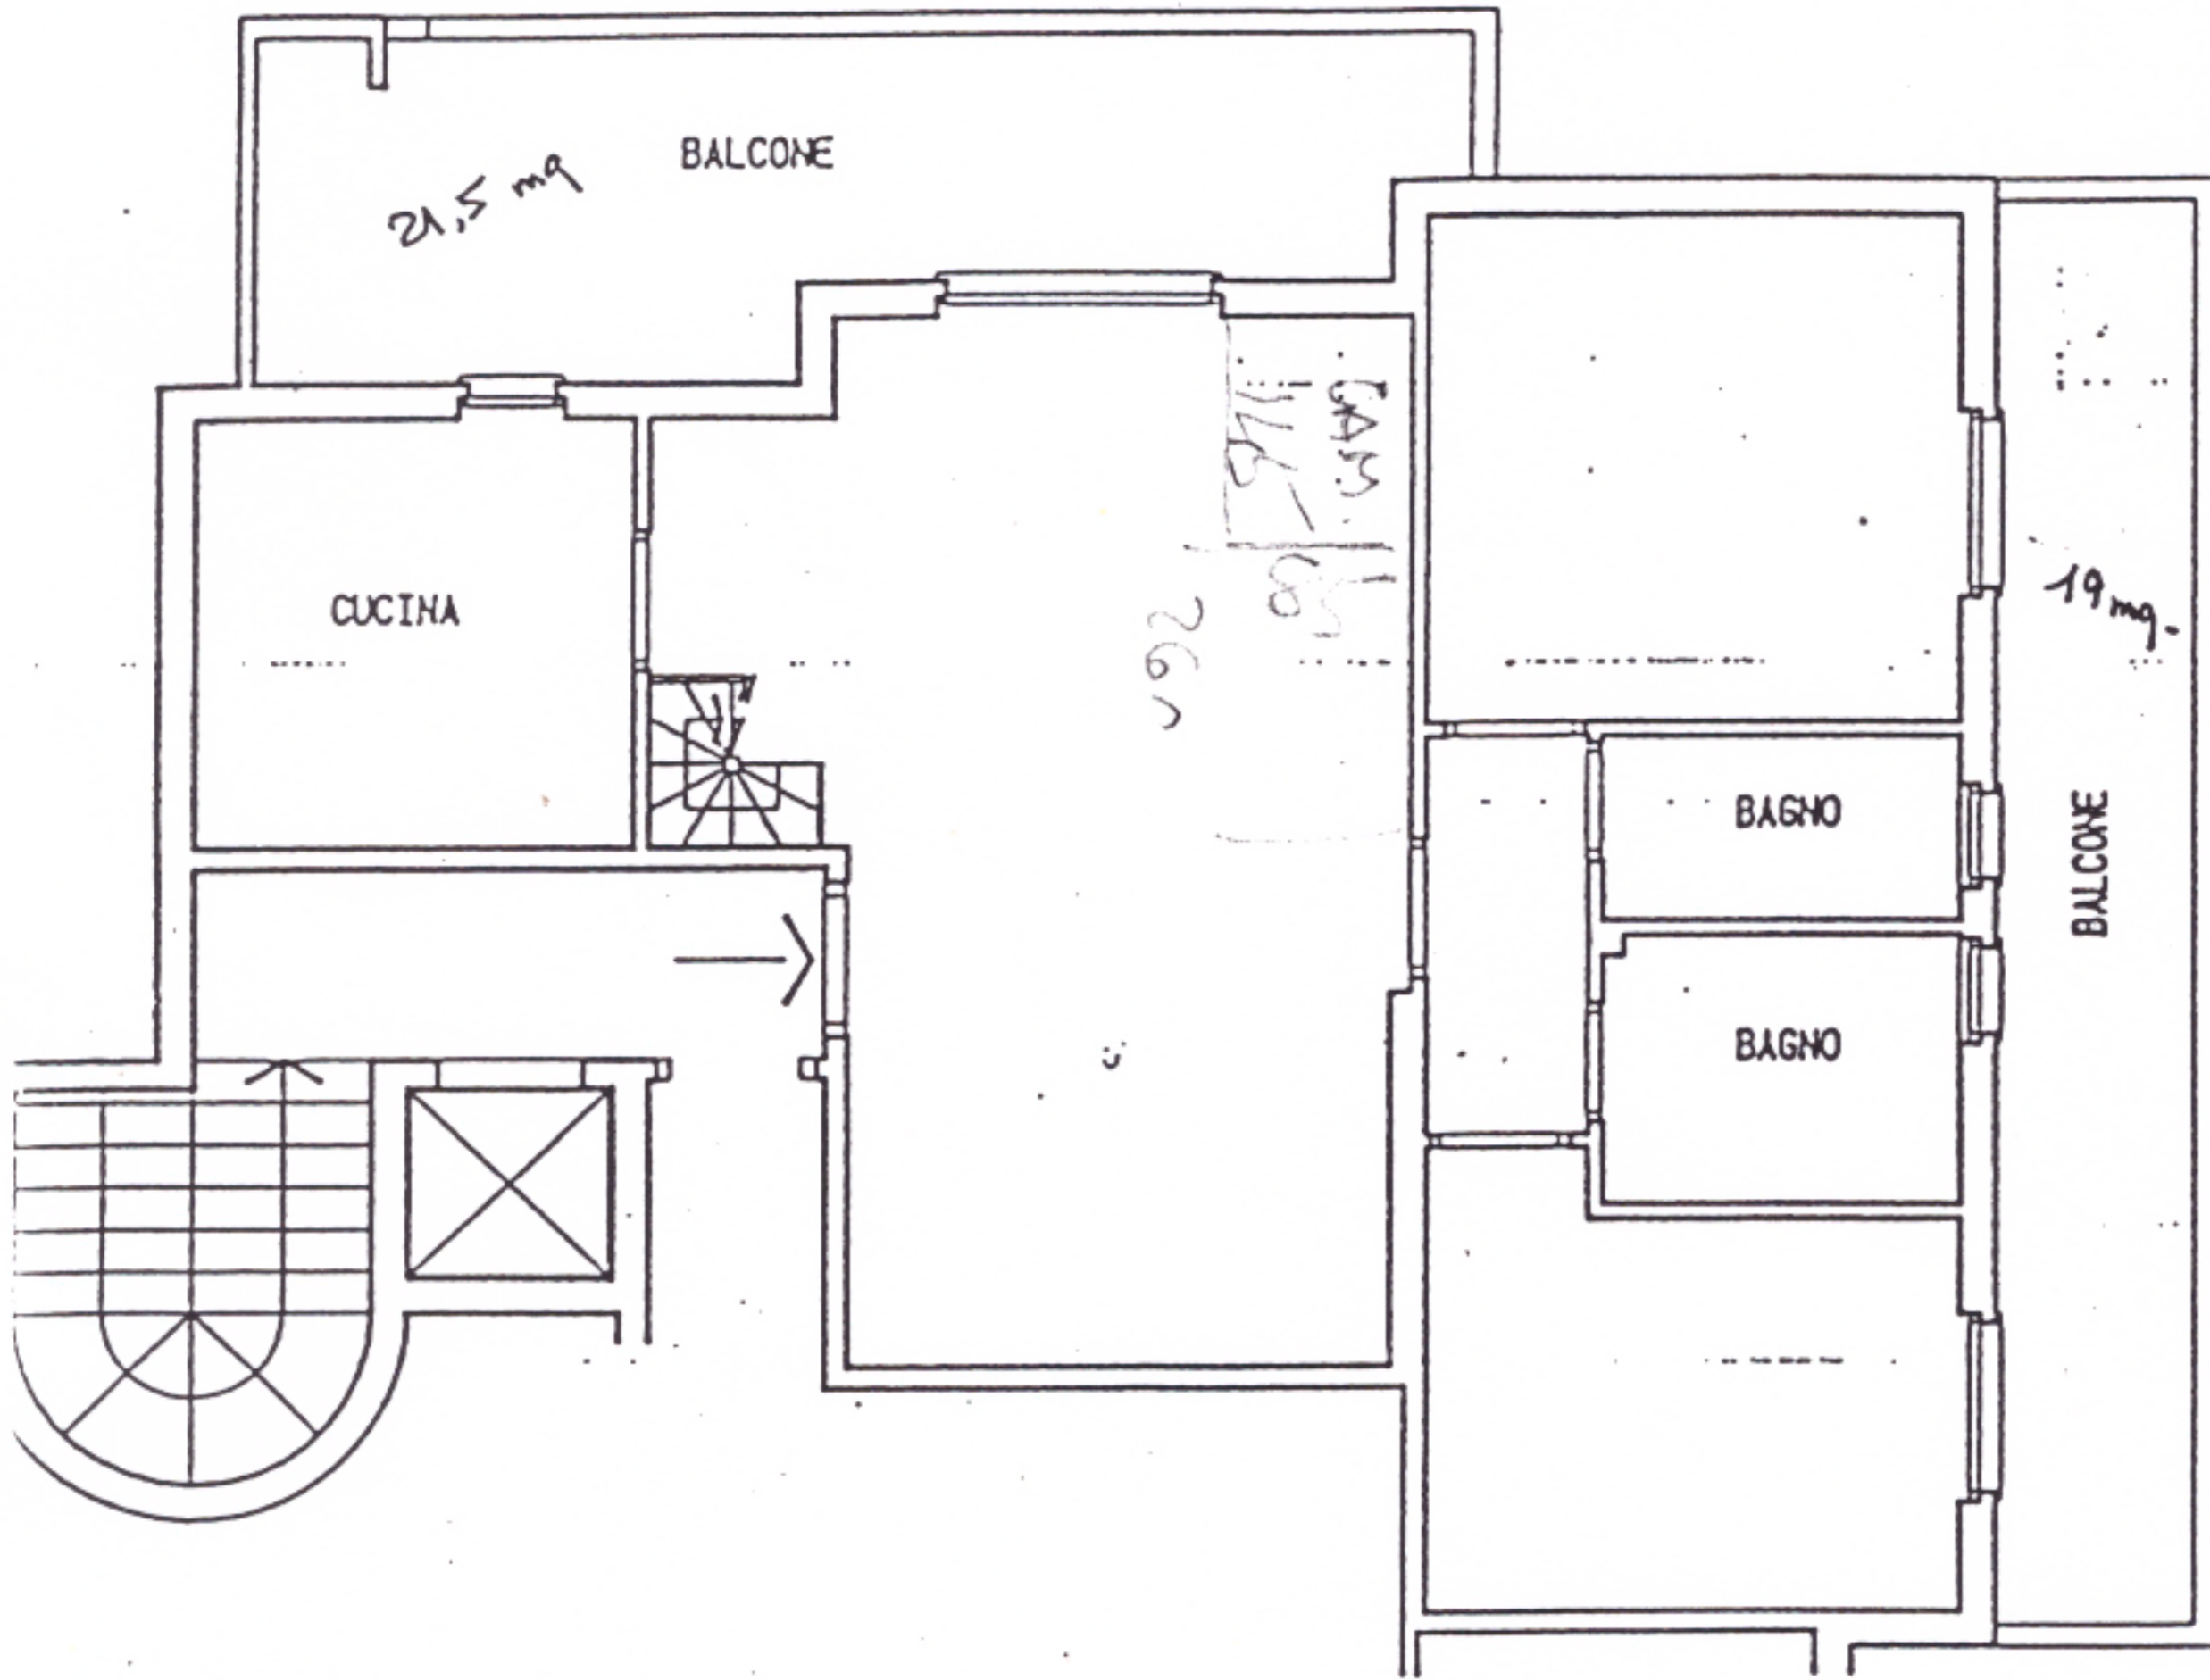

DISTACCO VERSO VIA DI S. ANDREA


INT. n. 12

81 mq

PIANO TERZO

H = m. 2.70


ORIENTAMENTO

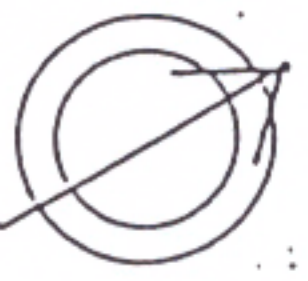

SCALA DI 1:10

Dichiarazione di N.C. <input type="checkbox"/> Denuncia di variazione <input type="checkbox"/>	Compilata dal <u>INGEGNERE</u> <u>MAURIZIO TALLARICO</u> <small>(Titolo, cognome e nome)</small> Iscritto all'albo de <u>INGEGNERI</u> della provincia di <u>ROMA</u> n. <u>9834</u> data <u>7-2-94</u> Firma <u>Maurizio Tallarico</u>	RISERVATO ALL'UFFICIO COP. <u>147 mq</u> BALC. <u>40 mq</u>
Identificativi catastali F. <u>2</u> n. <u>1397</u> sub. <u>40</u>		



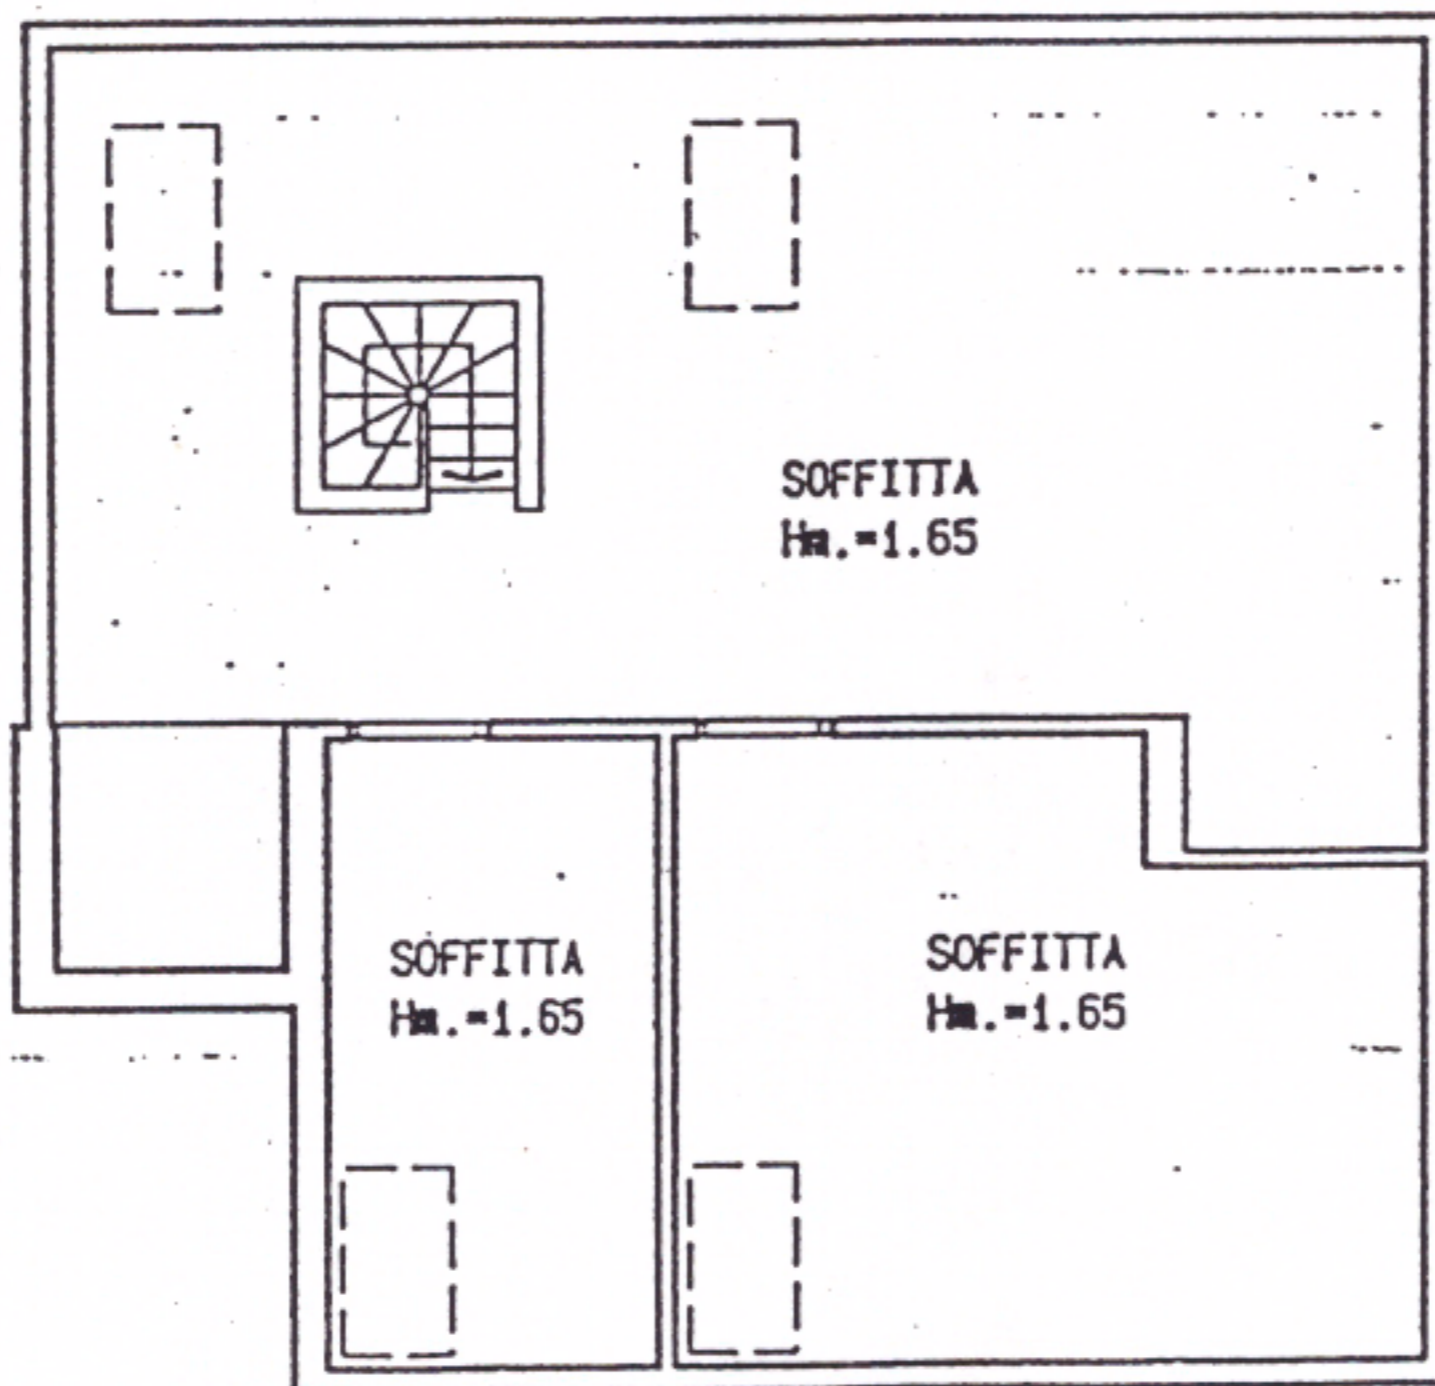

66 mq.

PIANO QUARTO

ALLEGATO "A"

MOBILIARE VERMICINO S.r.l.
L'Amministratore Unico

Antonio Garcia

Luca Dupelino

