


02.1-D

Assonometria BOZZA

DATA

16/10/2024

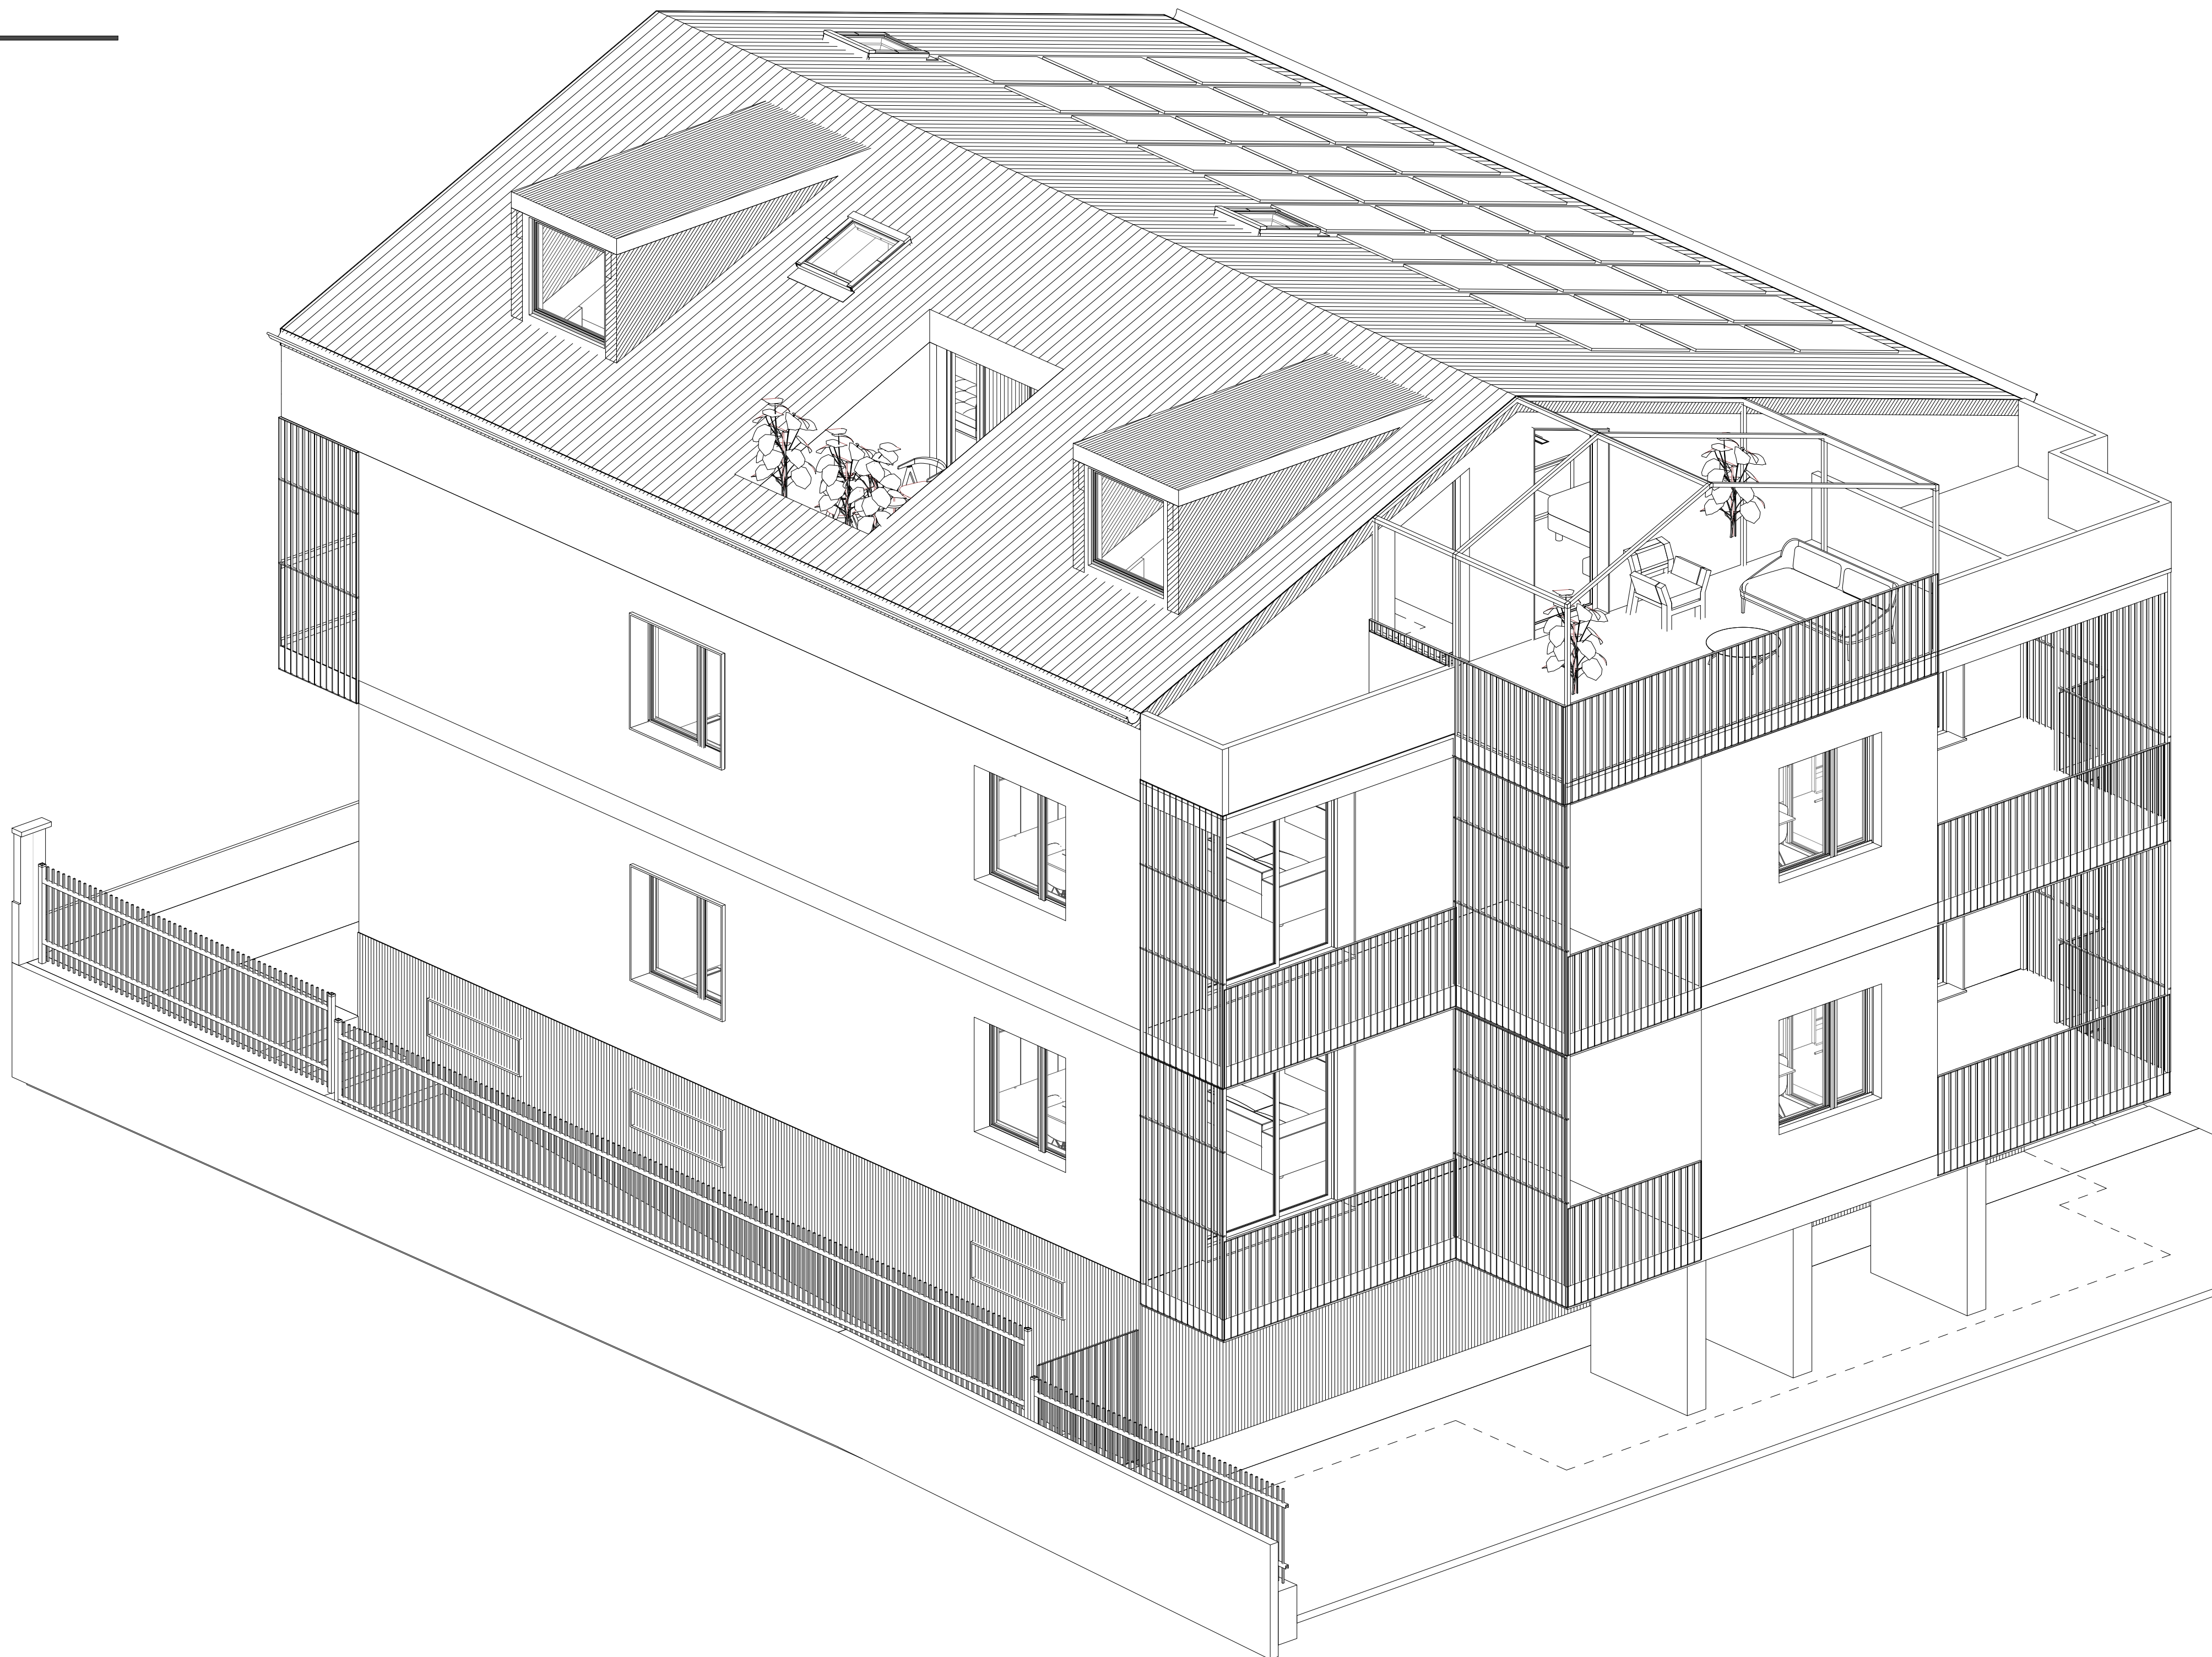

FASE

Definitivo

SCALA

1:50

02- A

Stato di progetto -
Interrato

DATA


16/10/2024

FASE

Definitivo

SCALA

1:50

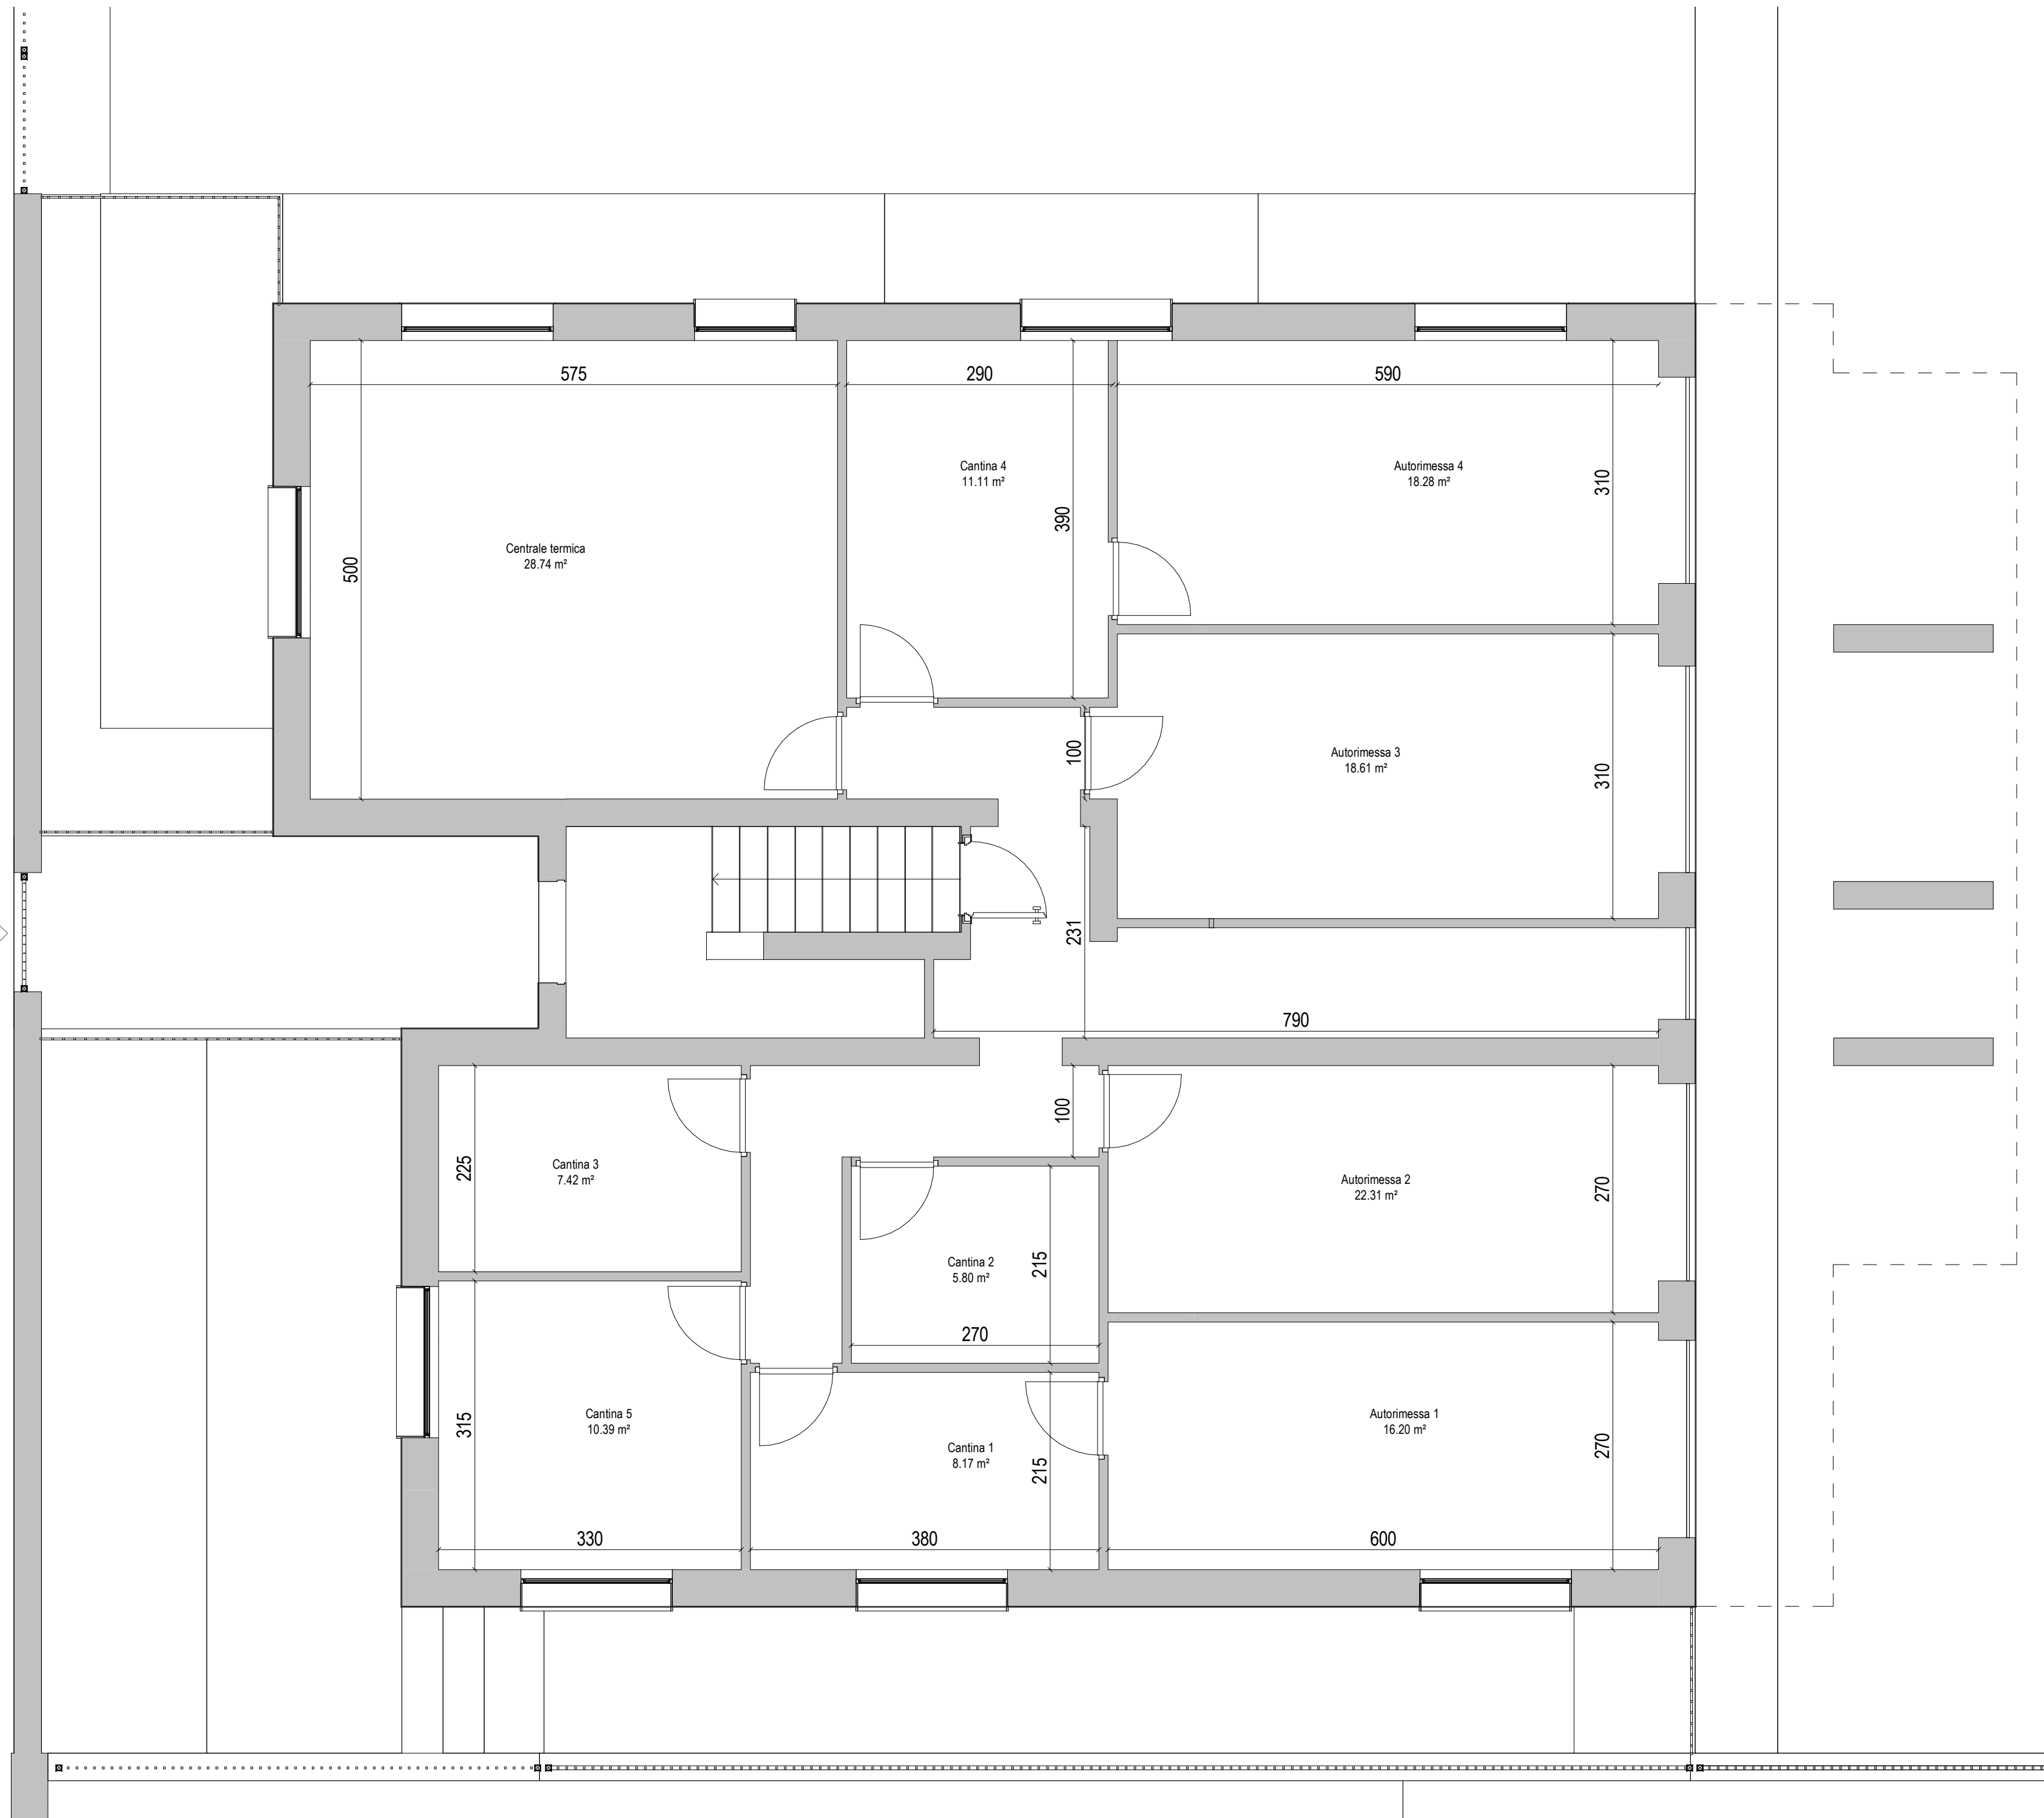

02-B

Stato di progetto - Piano terra

DATA


16/10/2024

FASE

Definitivo

SCALA

1:50

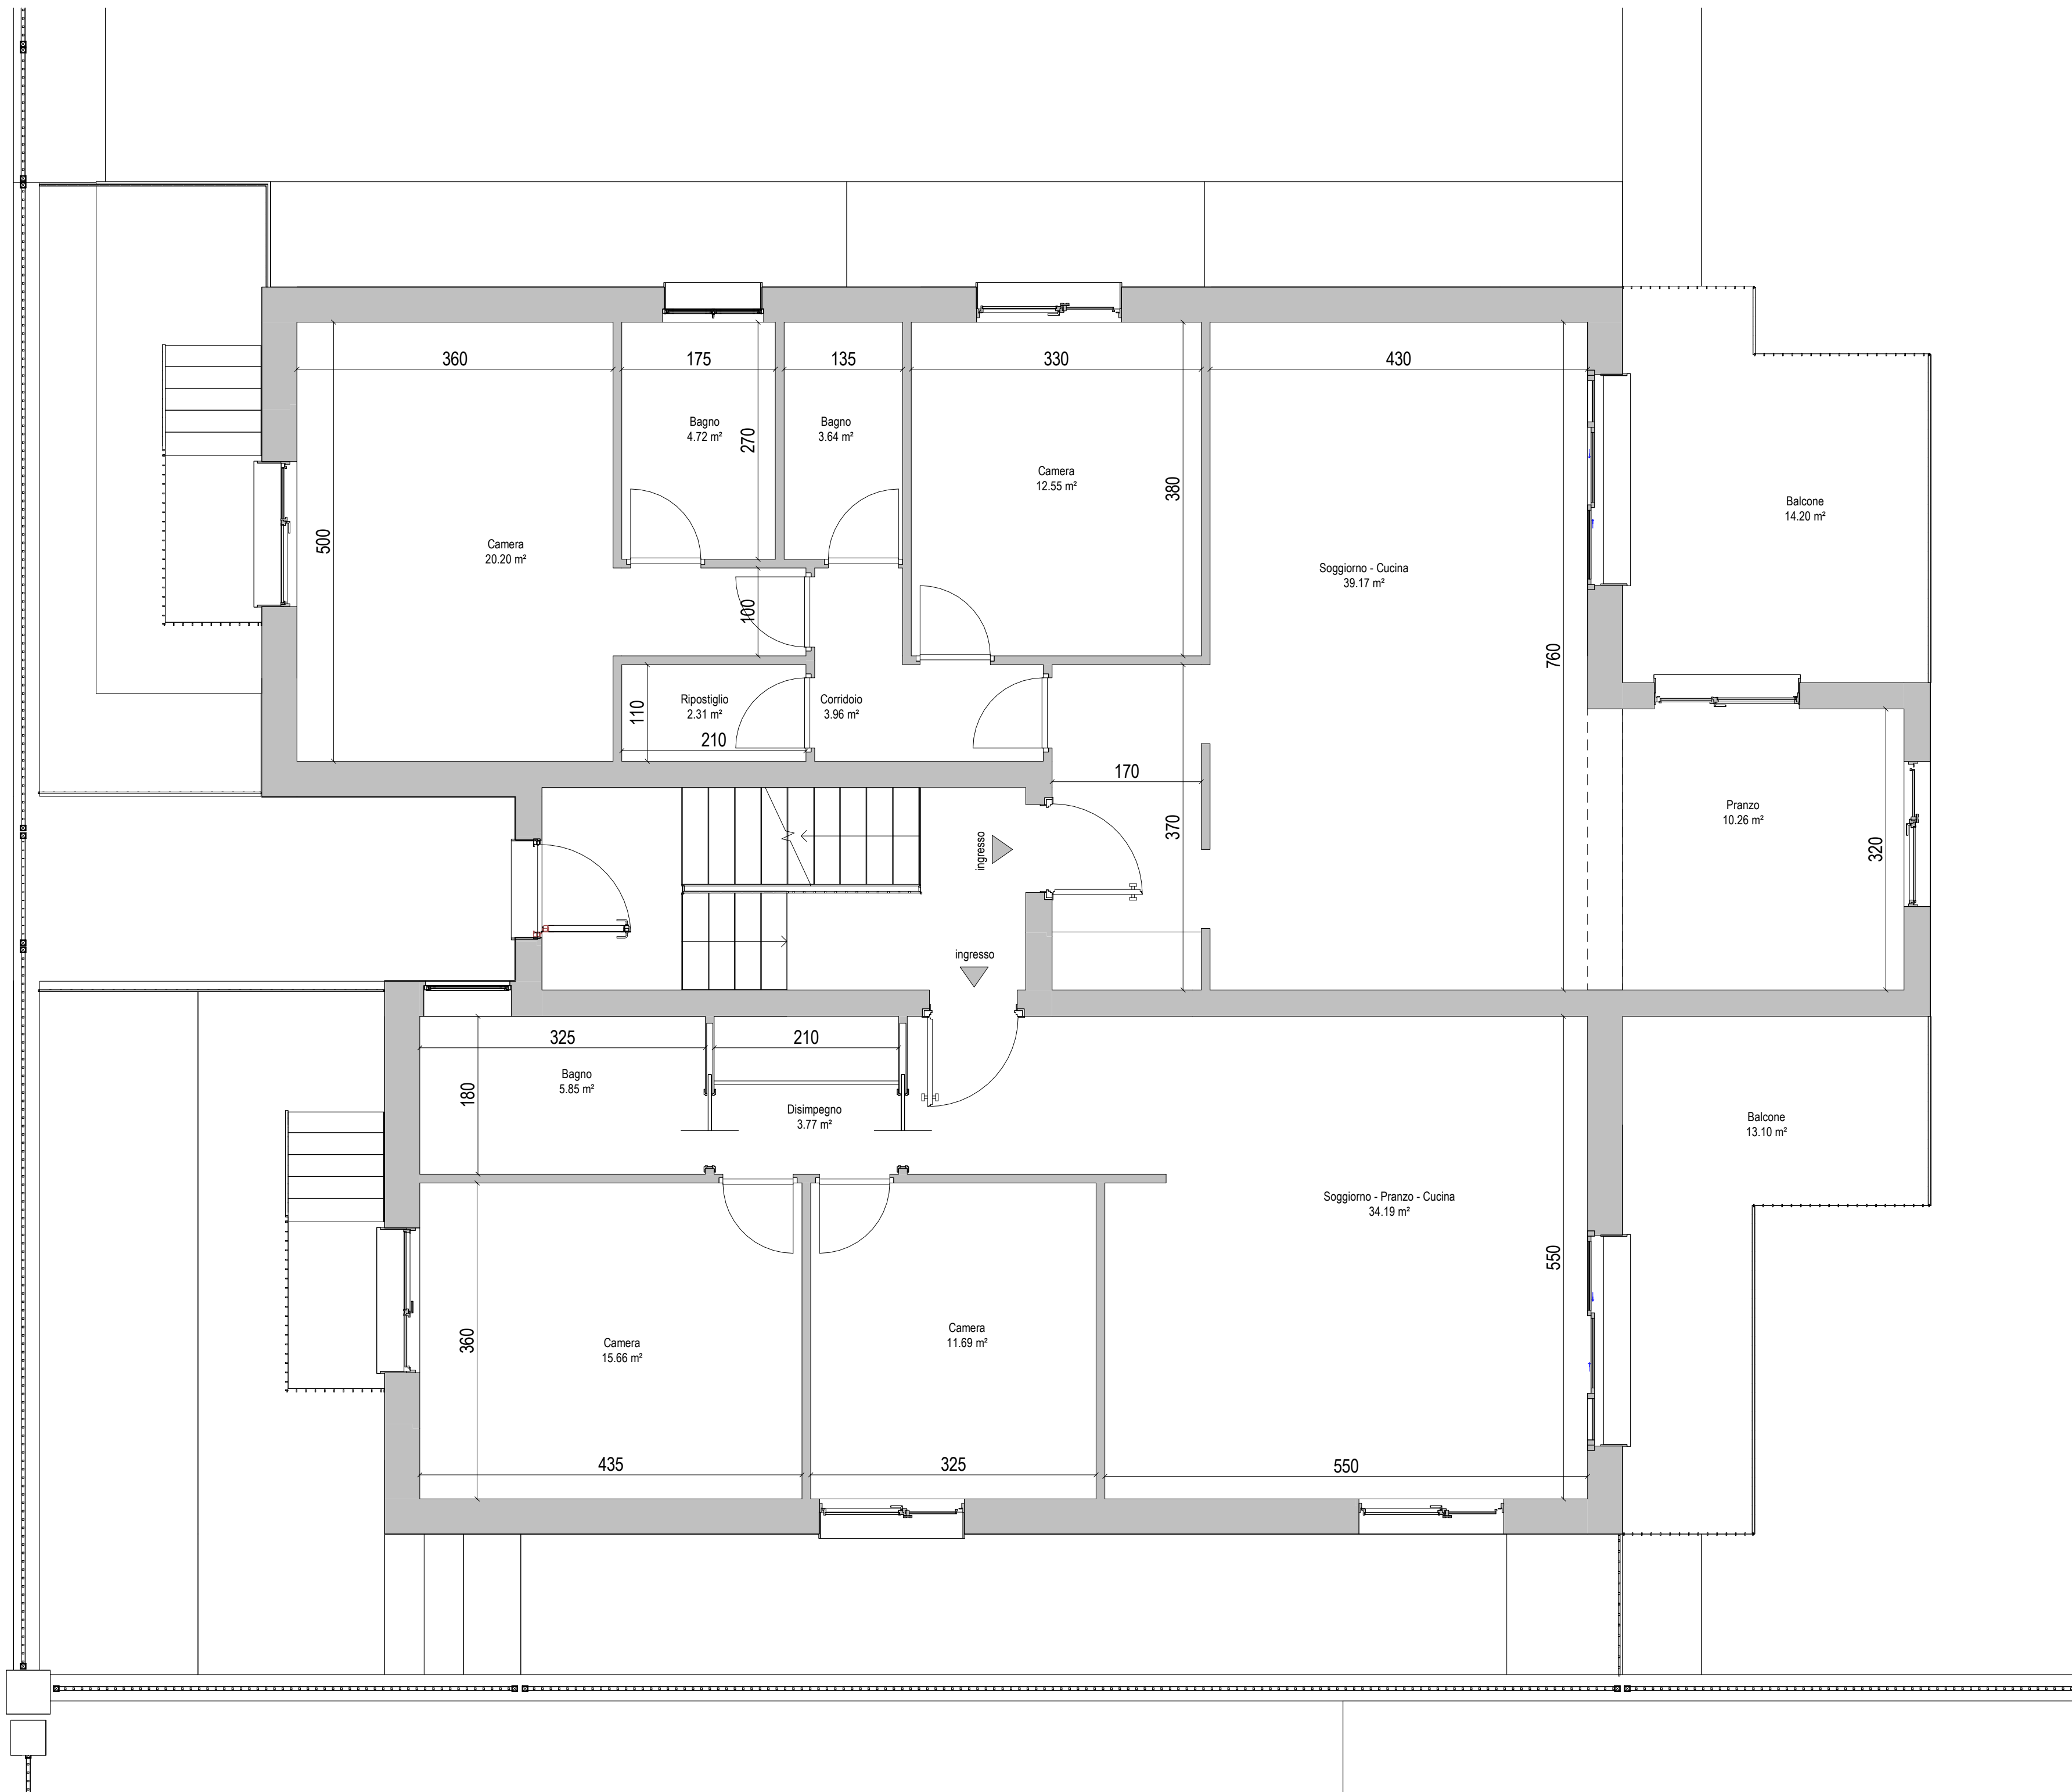

02-C

Stato di progetto - Piano primo

DATA


16/10/2024

FASE

Definitivo

SCALA

1:50

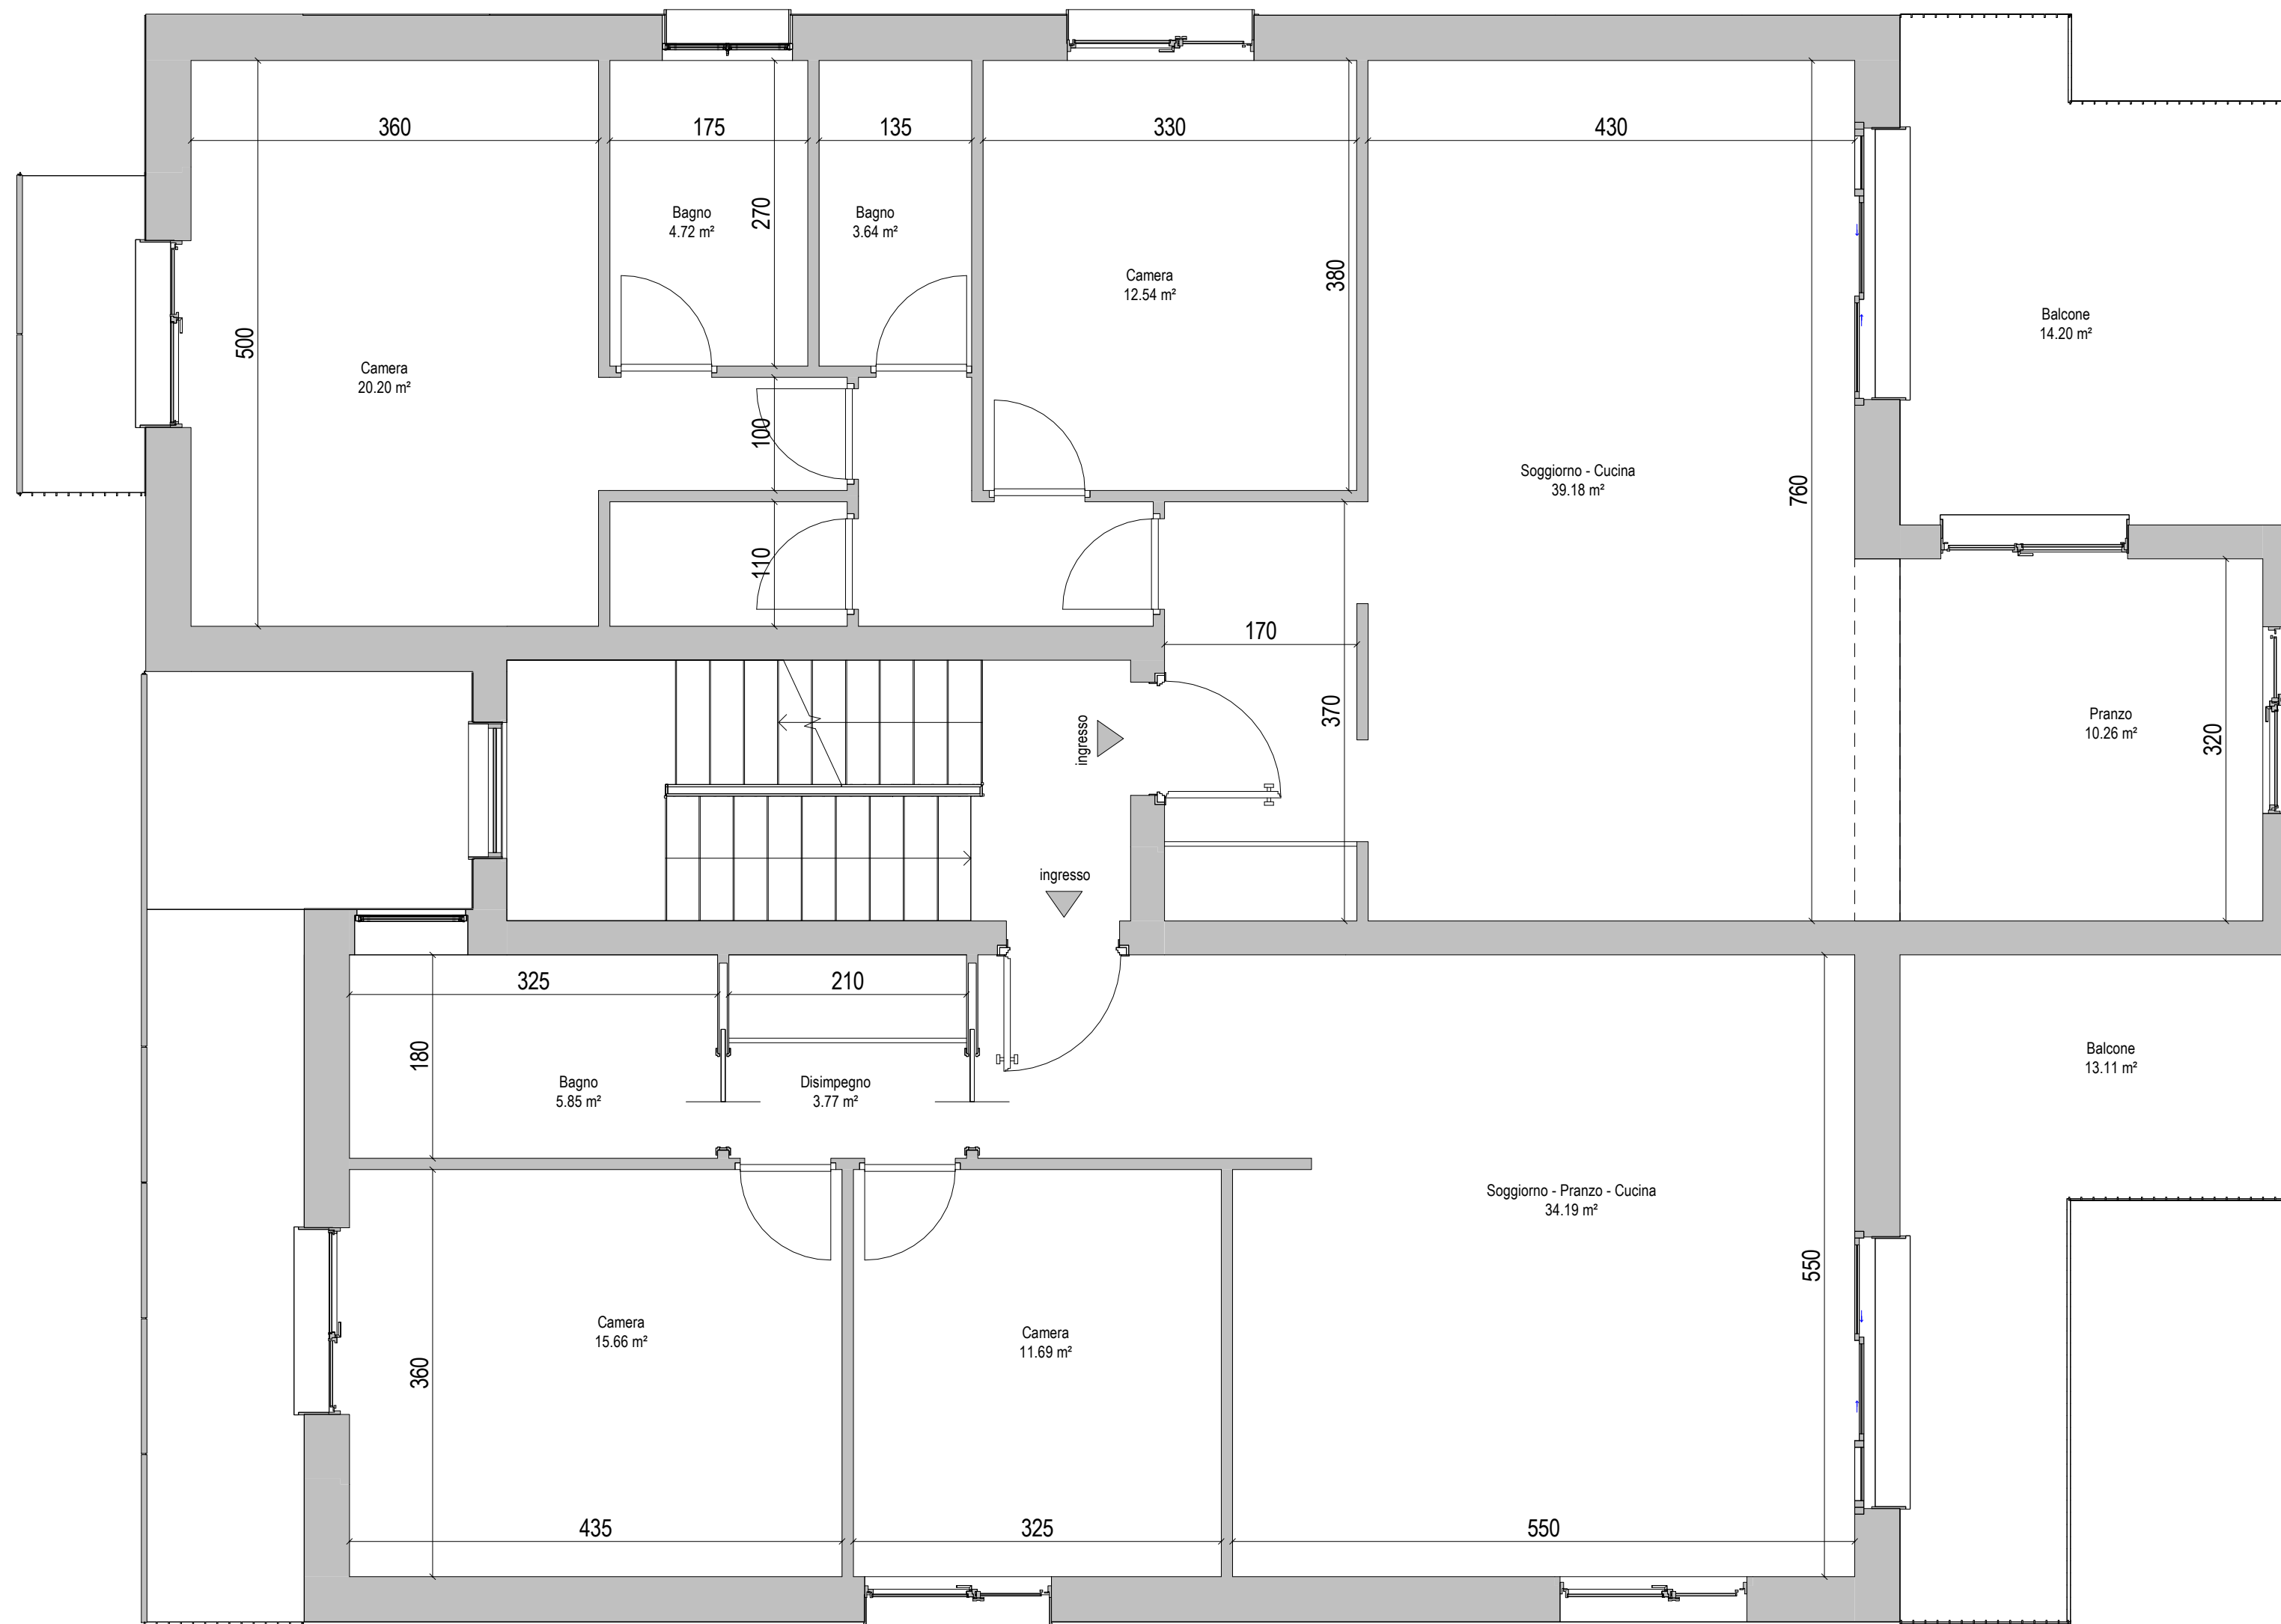

02-D

Stato di progetto -
Sottotetto

DATA


16/10/2024

FASE

Definitivo

SCALA

1:50

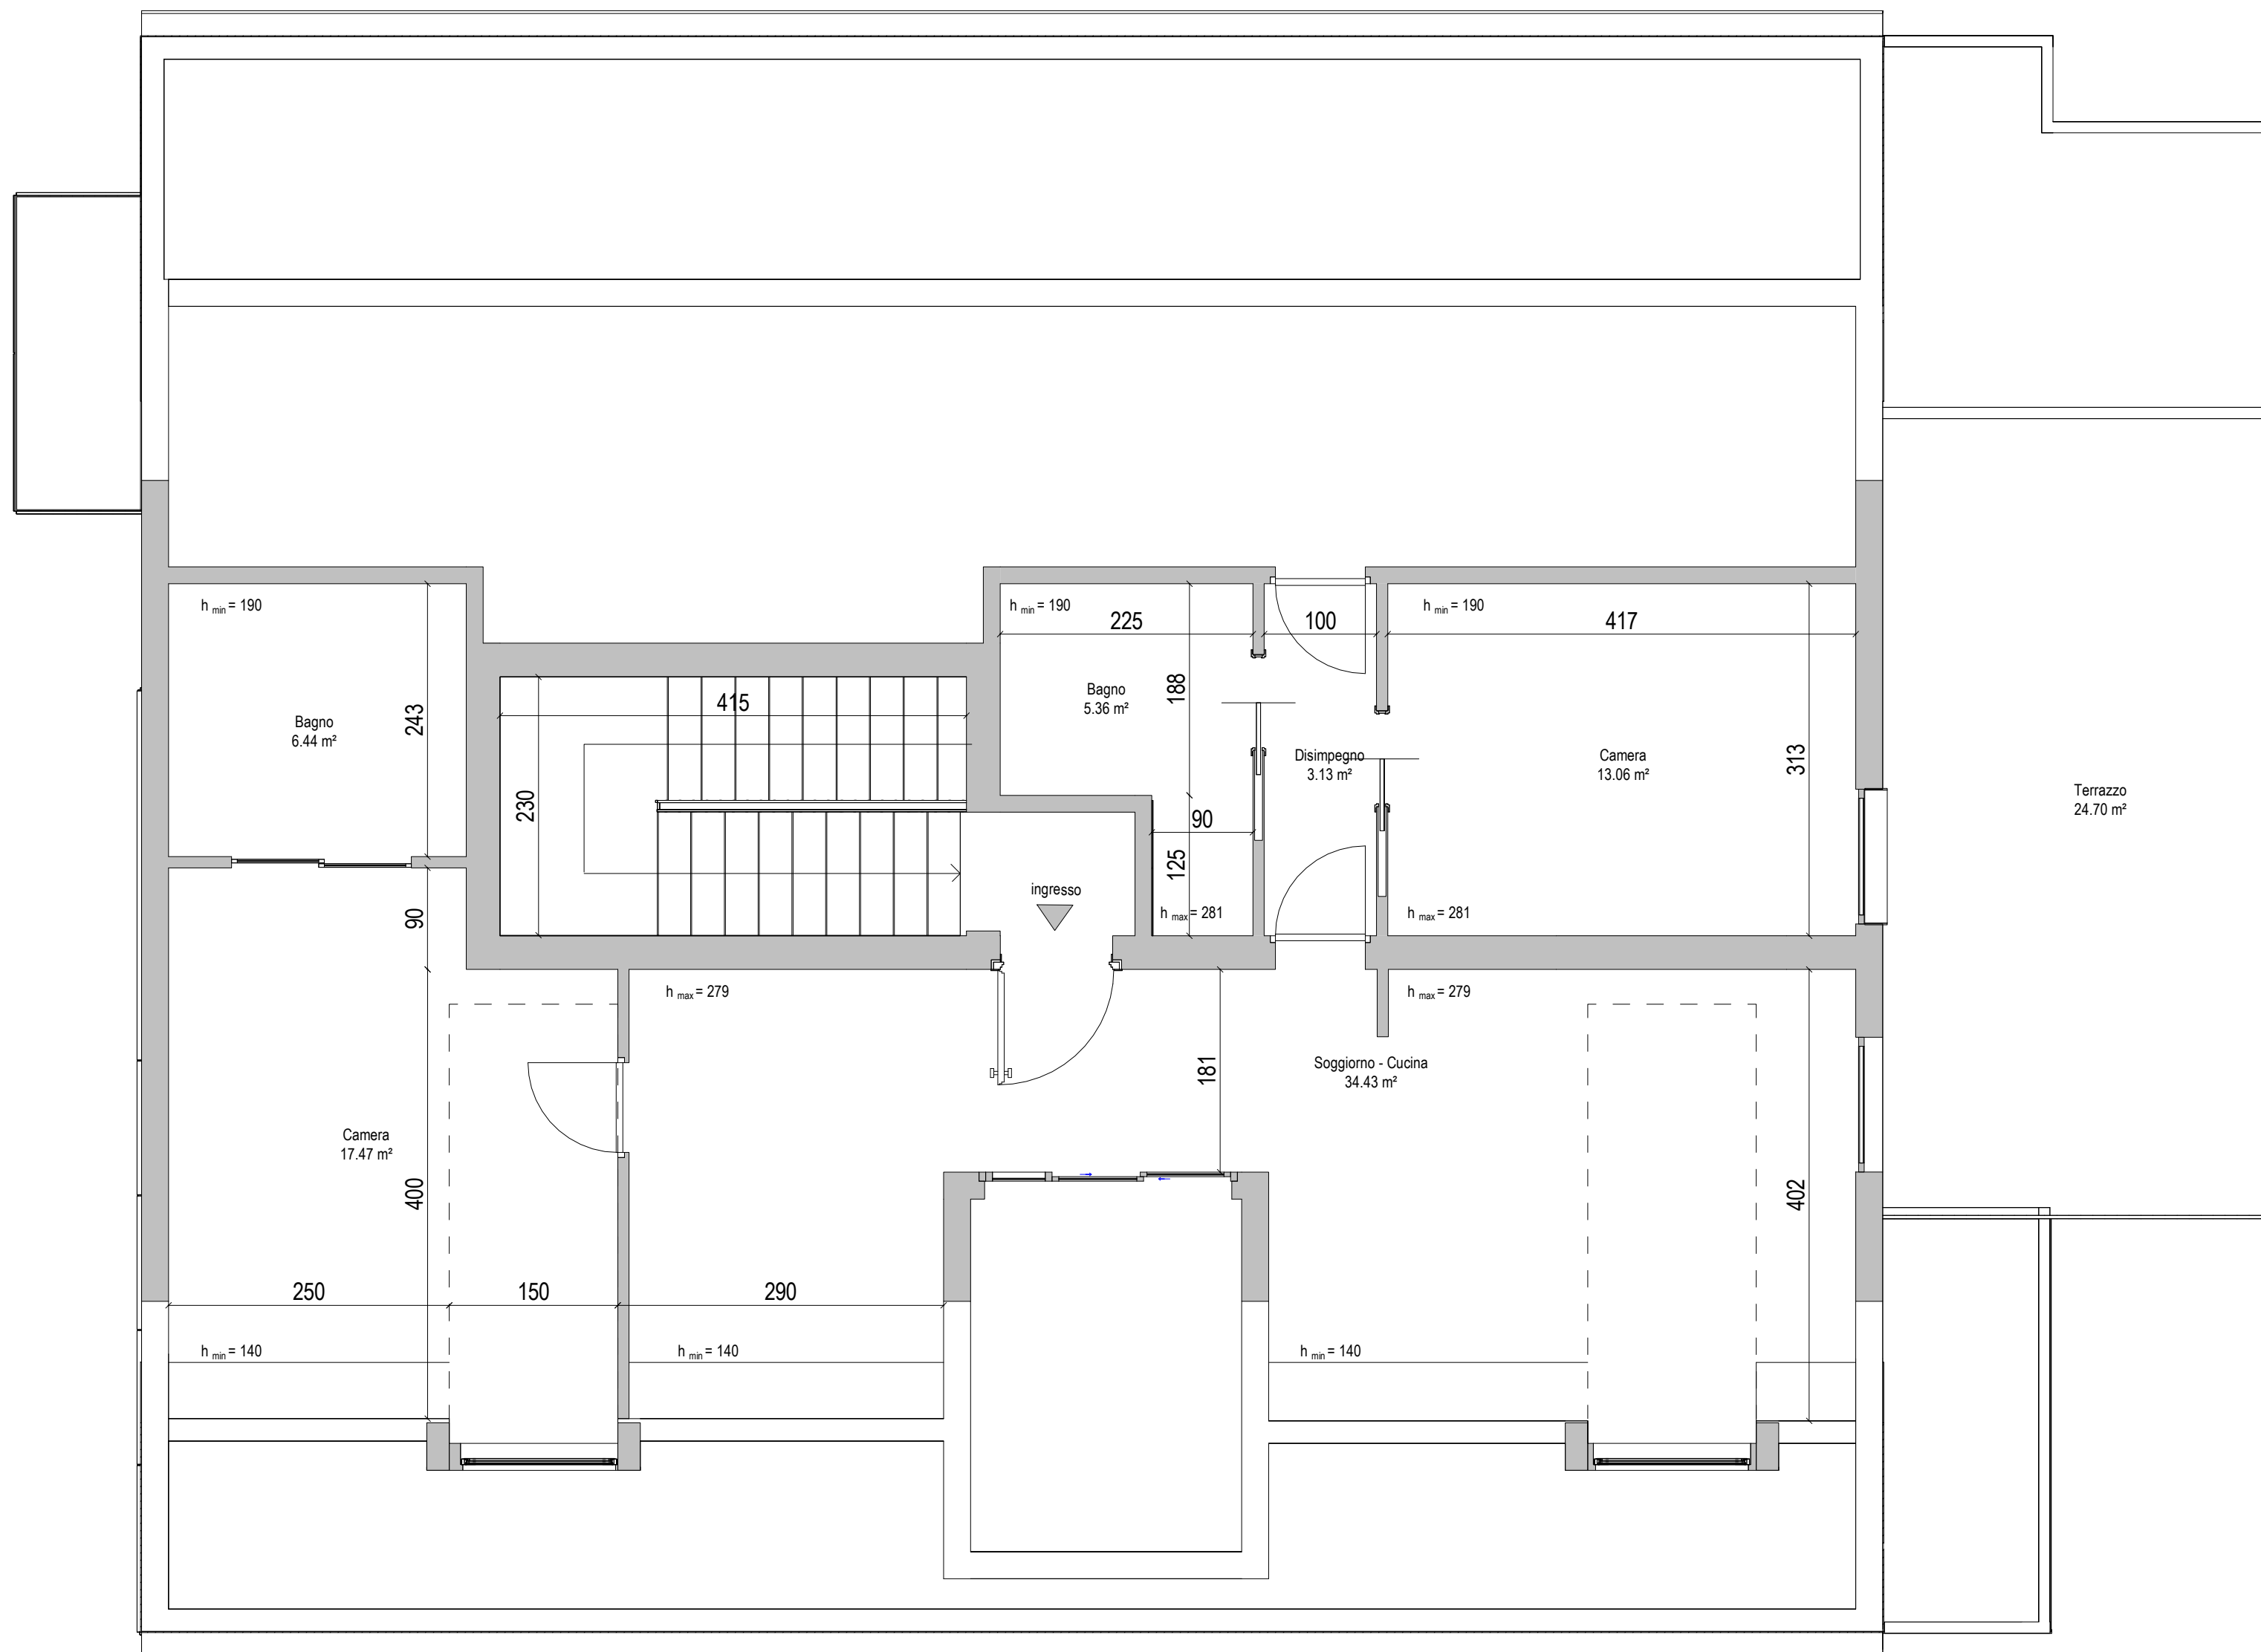

02-E

Stato di progetto -
Copertura

DATA


02/08/23

FASE

Definitivo

SCALA

1:50

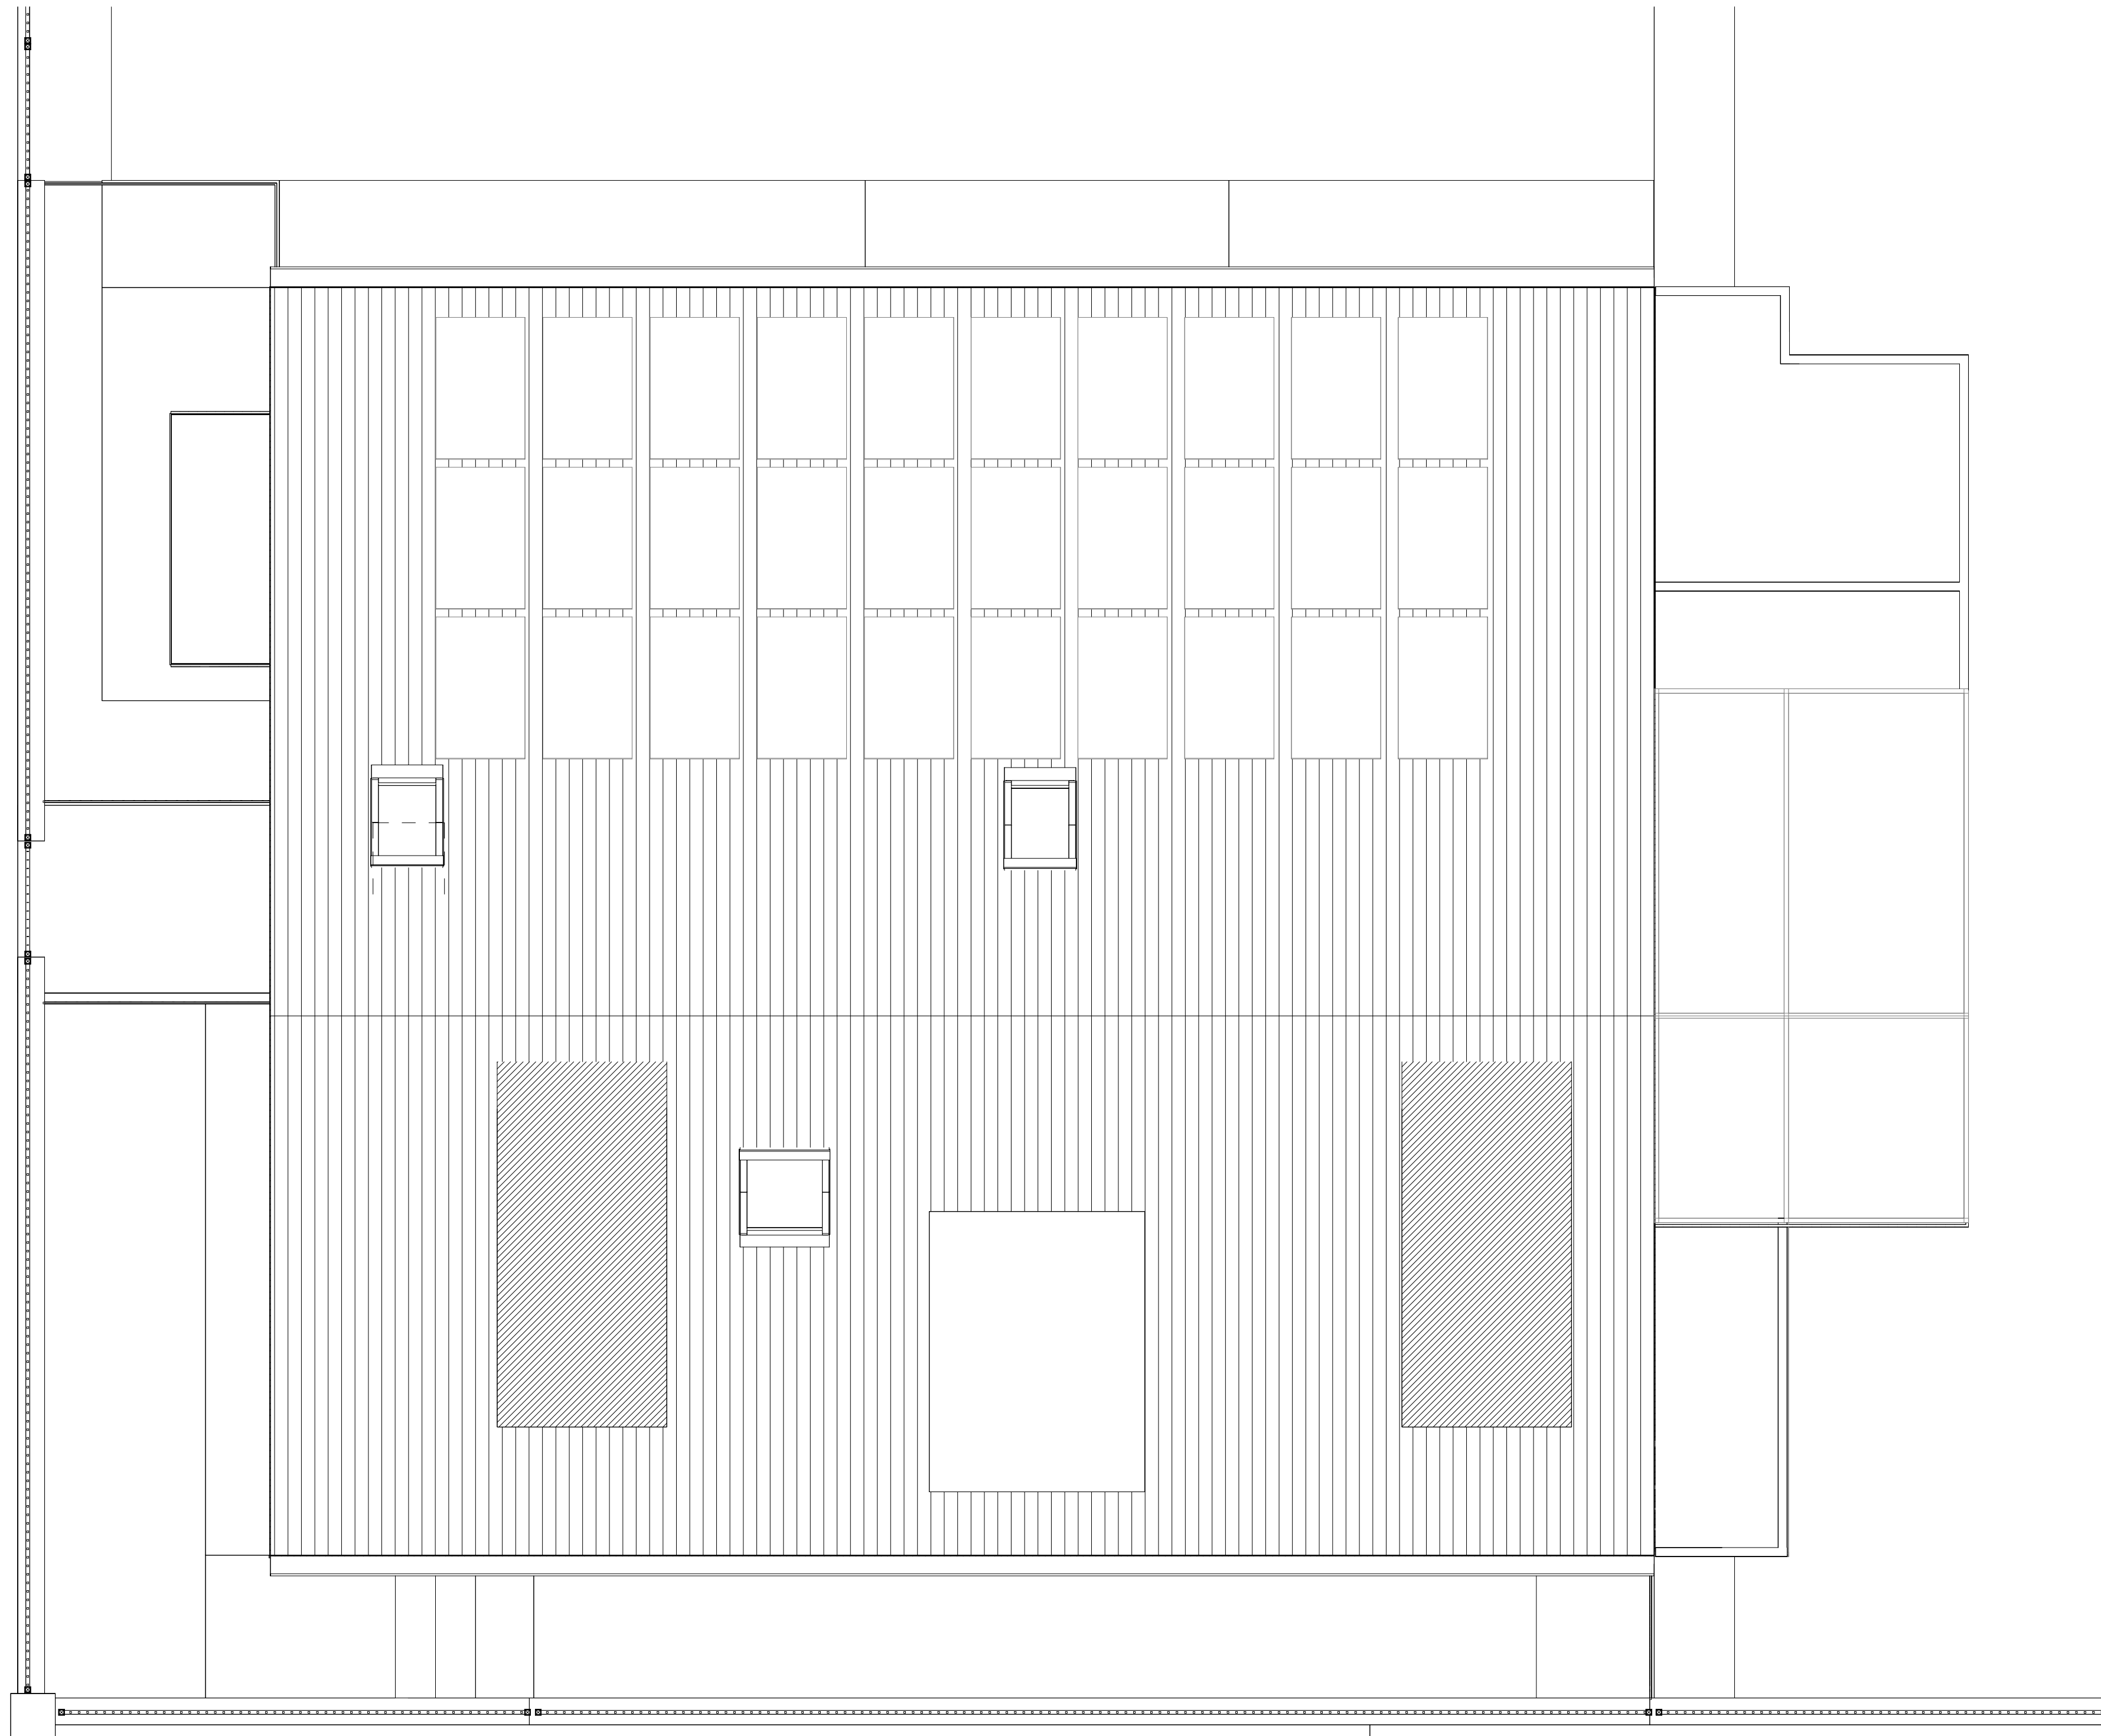

02.1-B

Stato di progetto - Piano
terra - Arredi

DATA


16/10/2024

FASE

Definitivo

SCALA

1:50

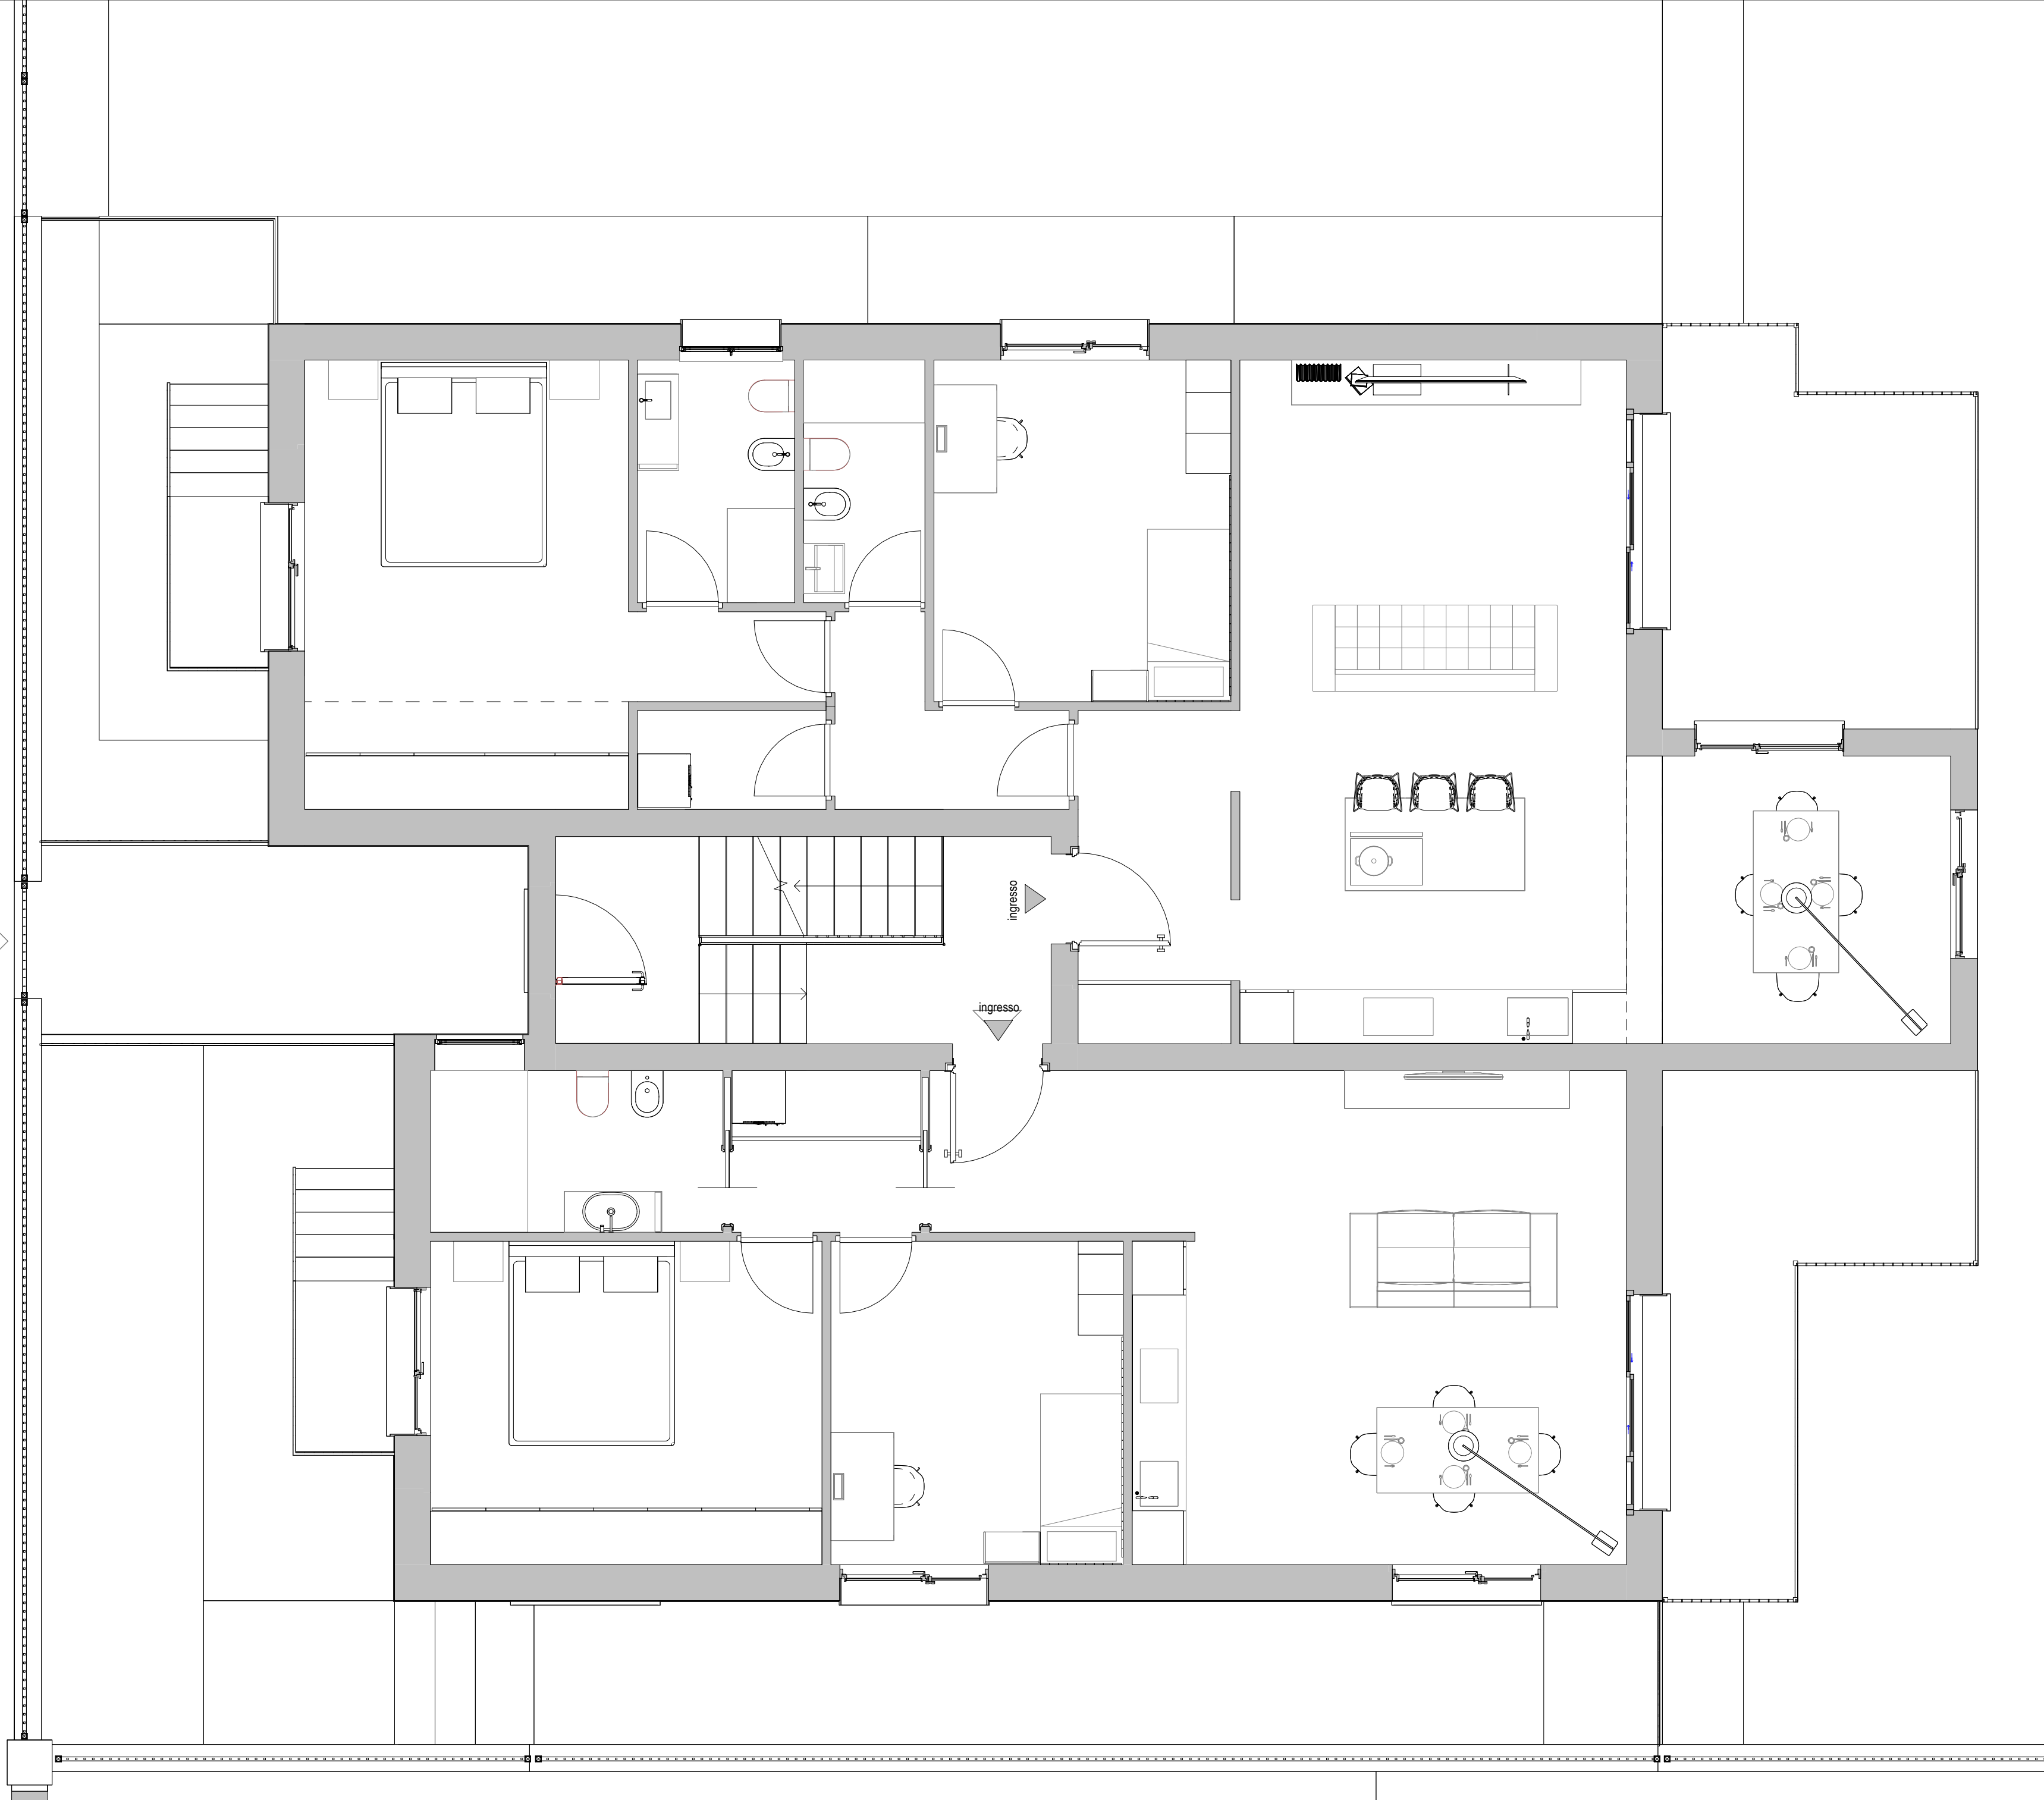

02.2-C

Stato di progetto - Piano
primo - Arredi

DATA


16/10/2024

FASE

Definitivo

SCALA

1:50

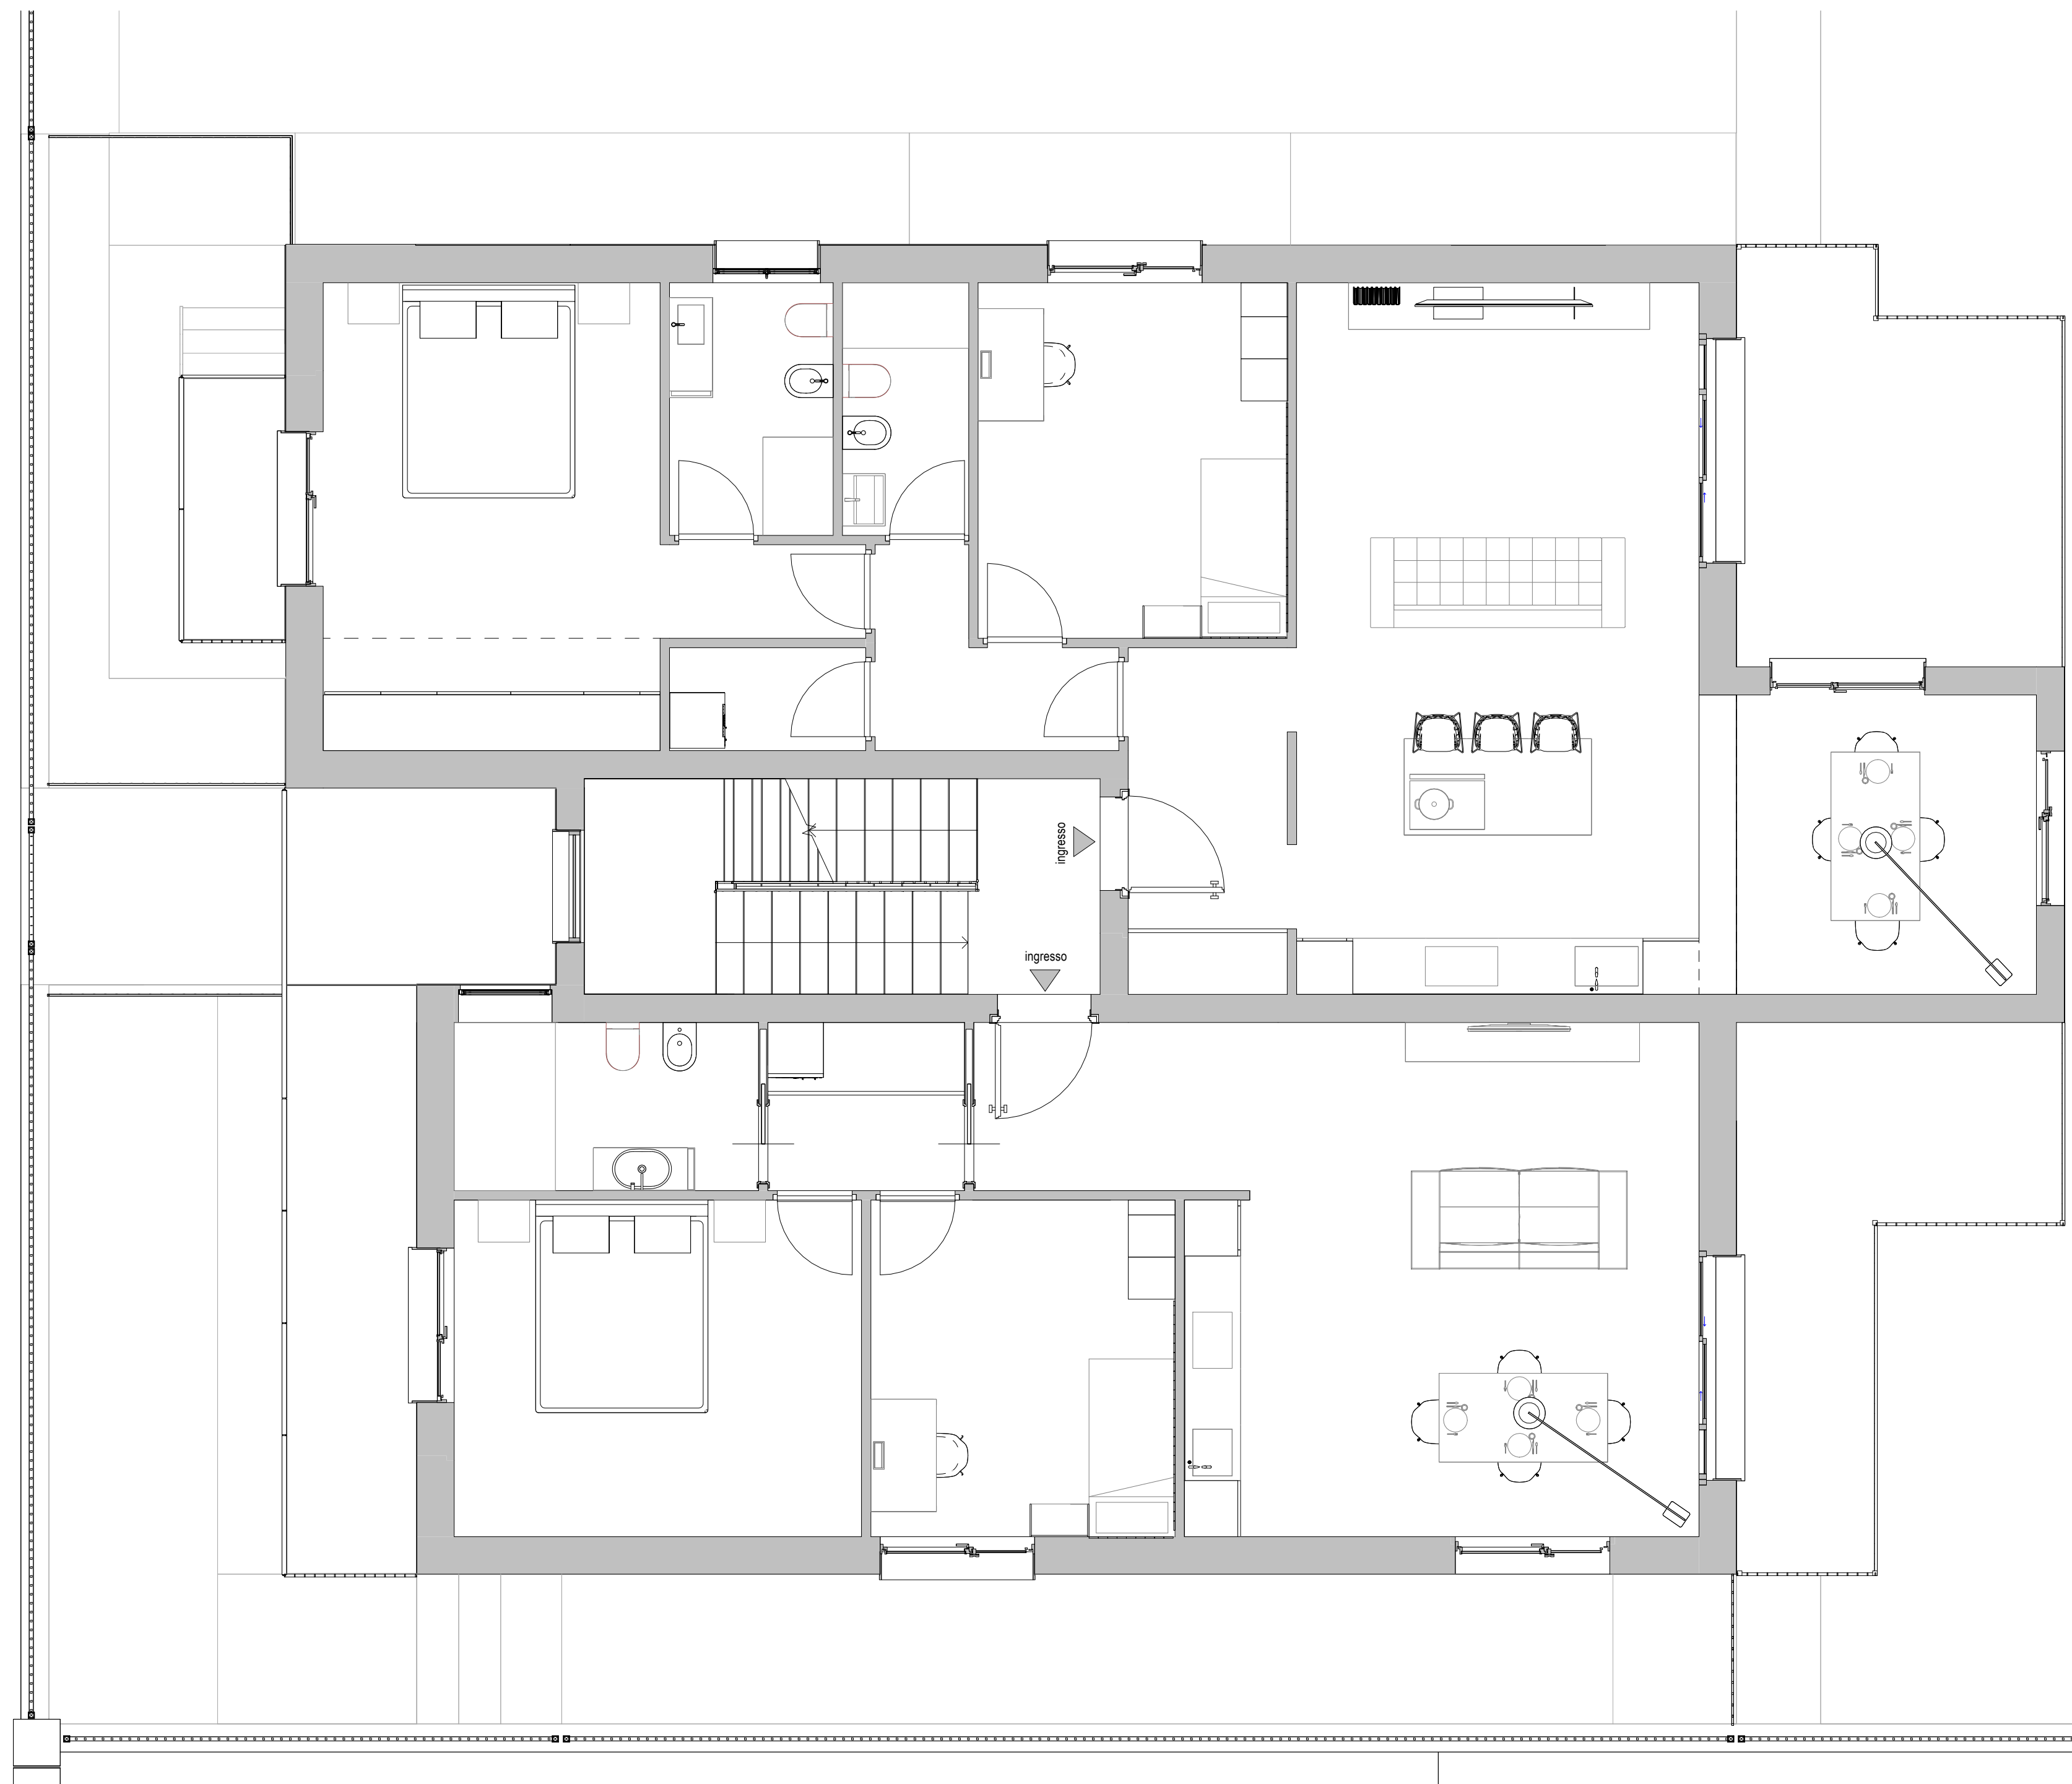

02.3-D

Stato di progetto -
Arredi - Sottotetto

DATA

16/10/2024

FASE

Definitivo

SCALA

1:50

