


STATO AUTORIZZATO CON C.E. IN VARIANTE N.
130 DEL 15.12.1992

PIANO TERRA

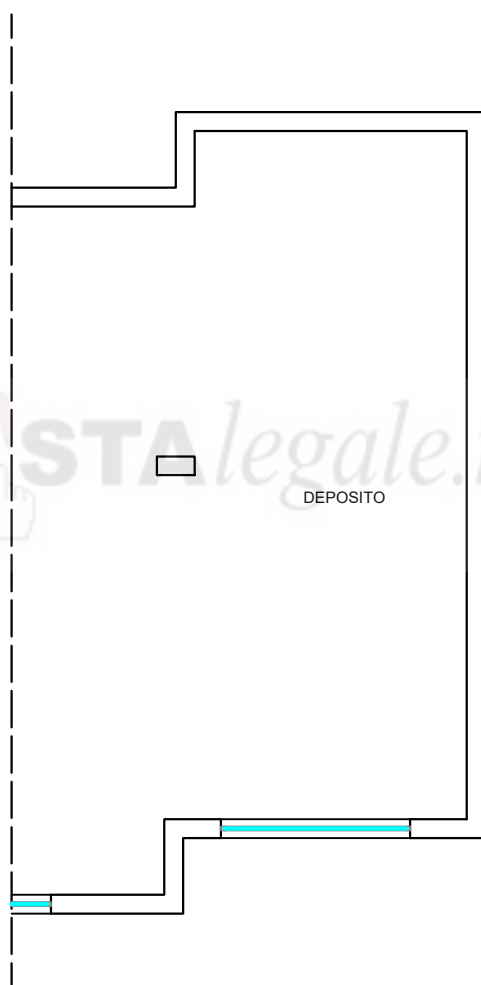



VIA SARAGAT


SCALA 1:100



COMPARAZIONE


-  DEMOLIZIONI
-  RICOSTRUZIONI

PIANO TERRA

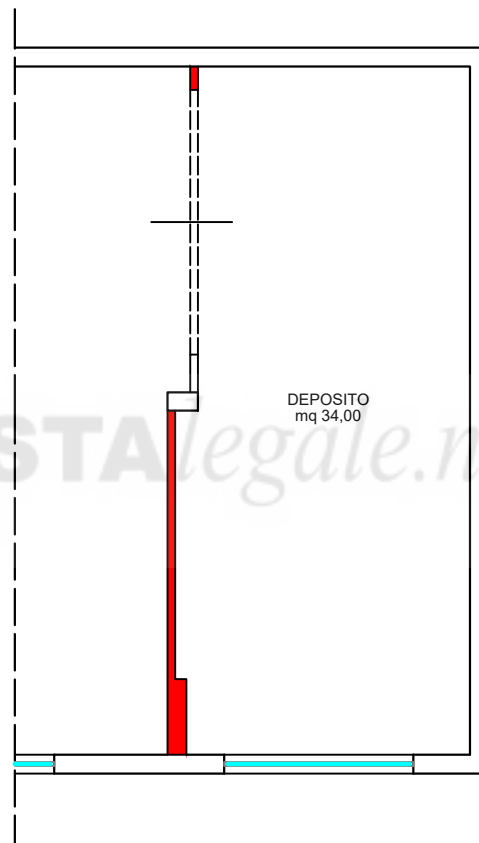


VIA SARAGAT

SCALA 1:100

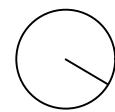


STATO DI FATTO

PIANO TERRA

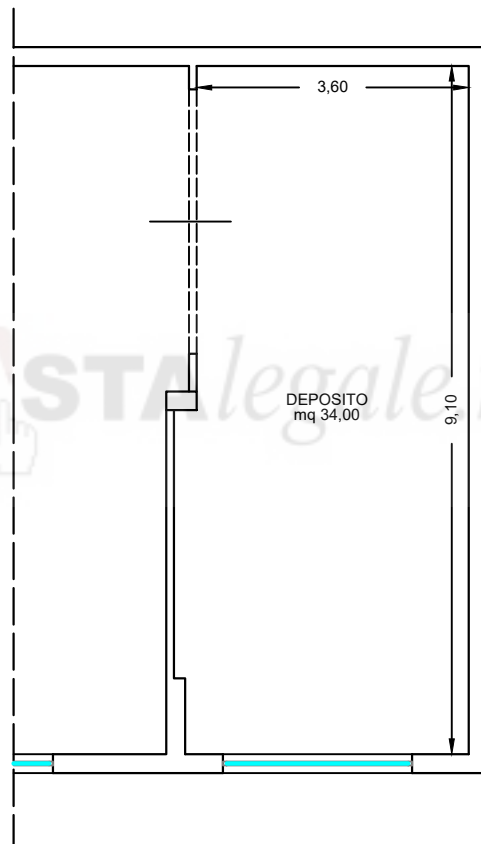


VIA SARAGAT

SCALA 1:100

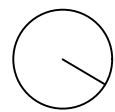

STATO AUTORIZZATO CON C.E. IN VARIANTE N.
130 DEL 15.12.1992

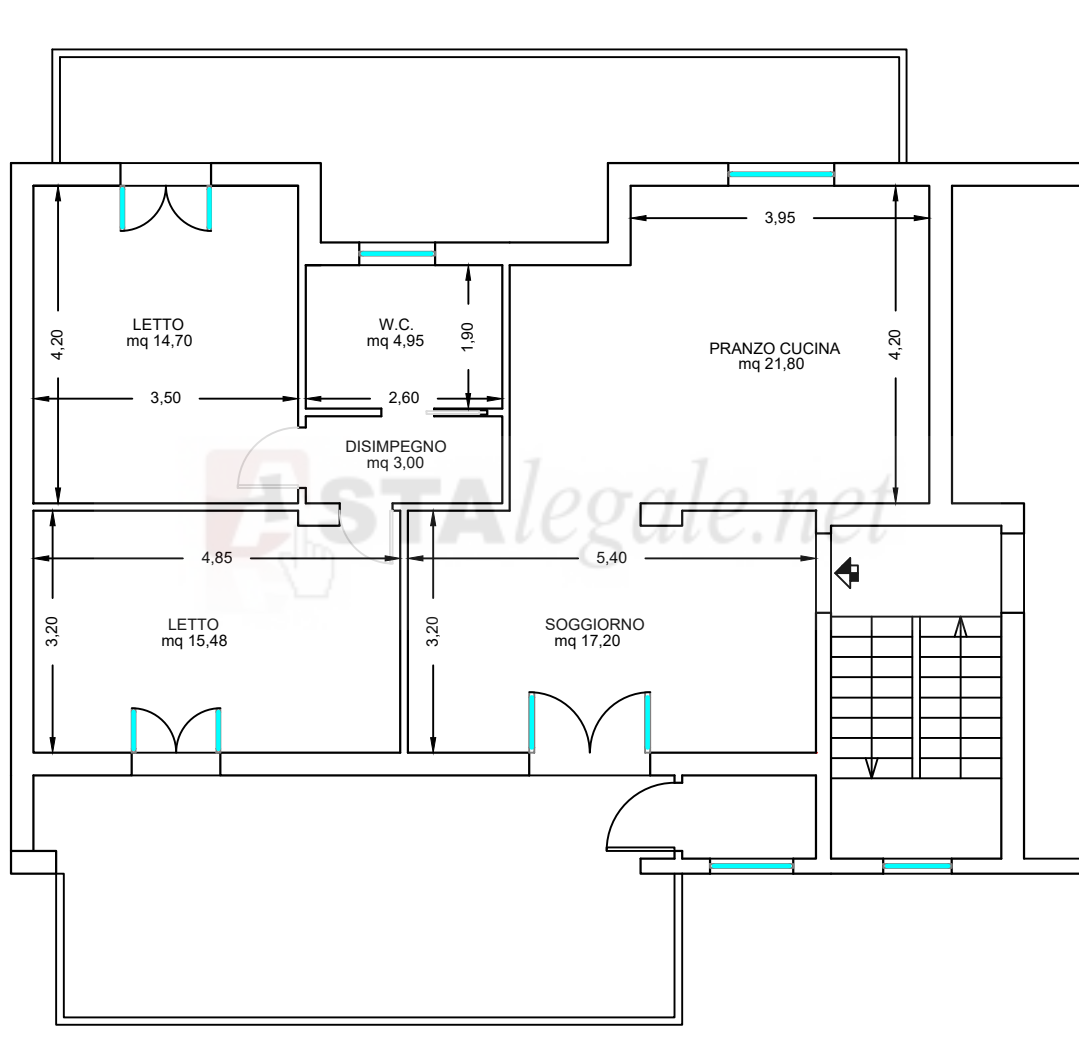

PIANO TERZO




VIA SARAGAT

SCALA 1:100

COMPARAZIONE

-  DEMOLIZIONI
-  RICOSTRUZIONI

PIANO TERZO

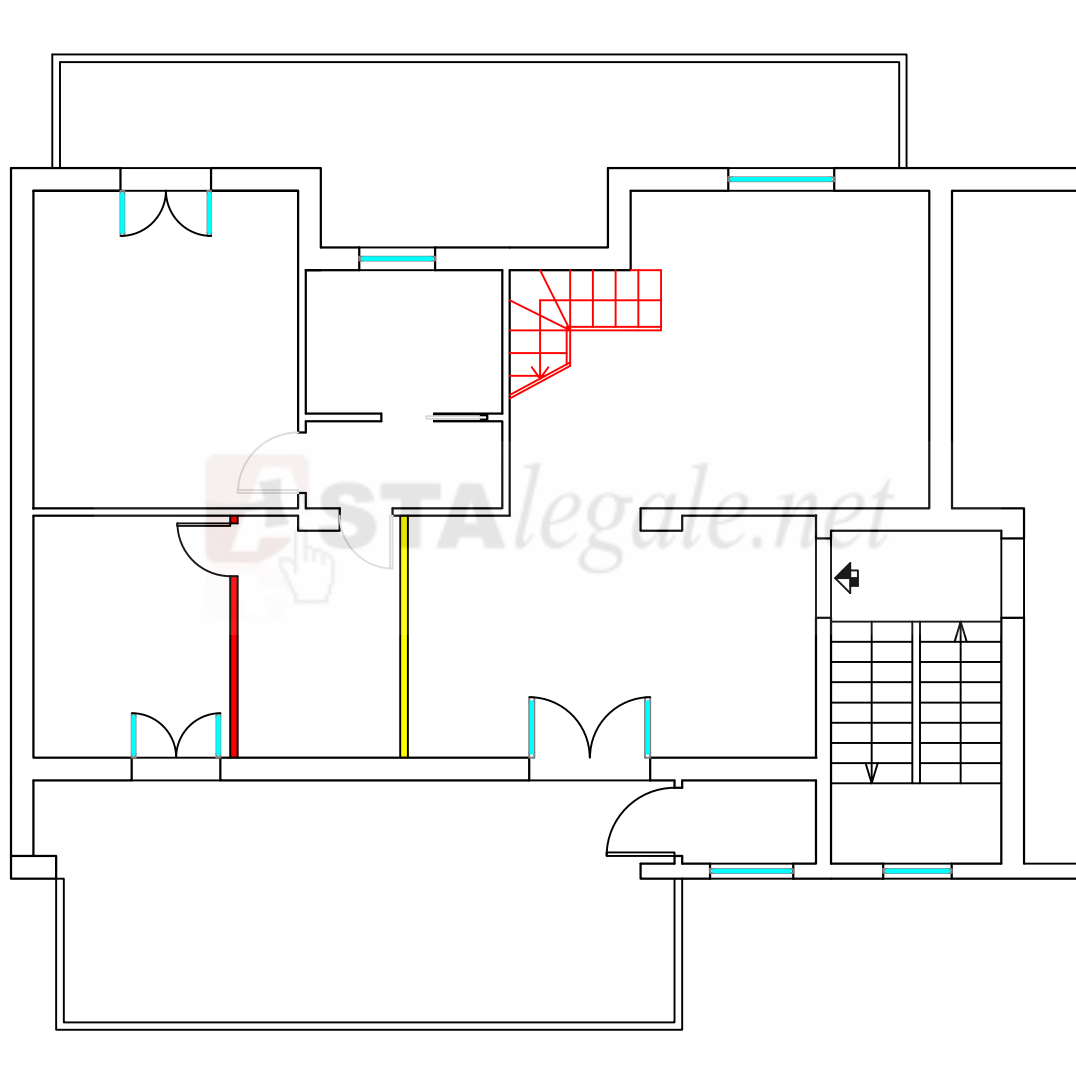


VIA SARAGAT

SCALA 1:100



STATO DI FATTO

PIANO TERZO

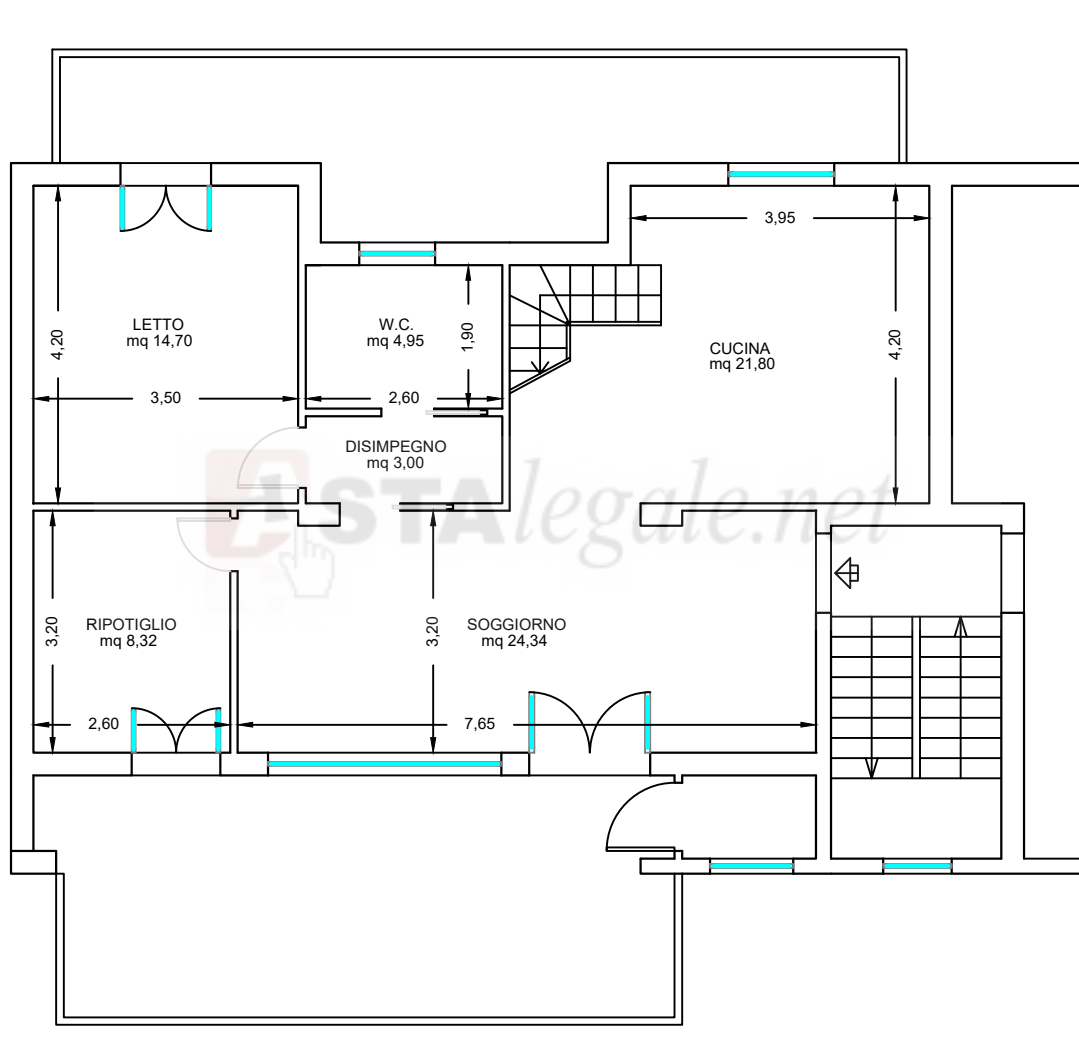


VIA SARAGAT

SCALA 1:100

STATO CENSITO AL N.C.E.U.
AL F.56 P.LLA 1174 SUB 10
E
STATO DI FATTO

PIANO SOTTOTETTO

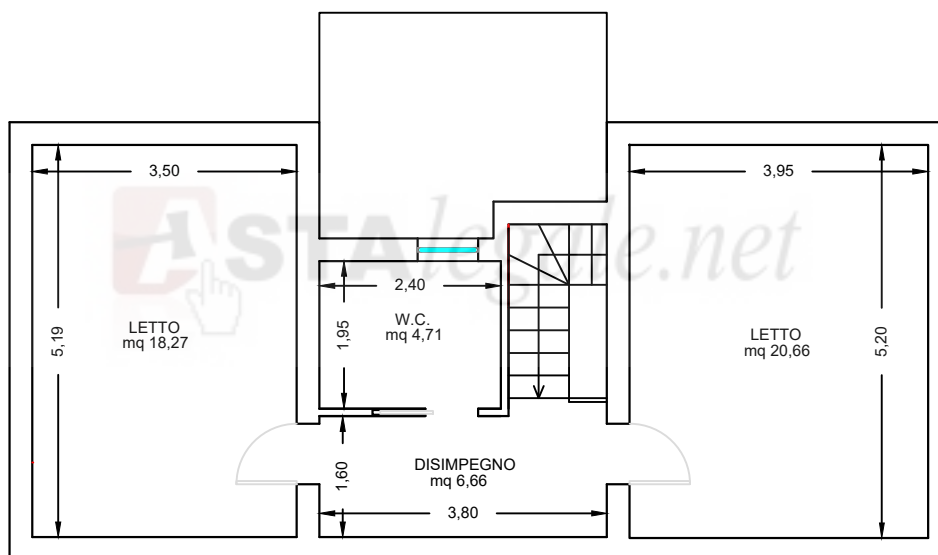


SCALA 1:100




STATO CENSITO AL N.C.E.U.
AL F.56 P.LLA 1174 SUB 10

PIANO TERZO

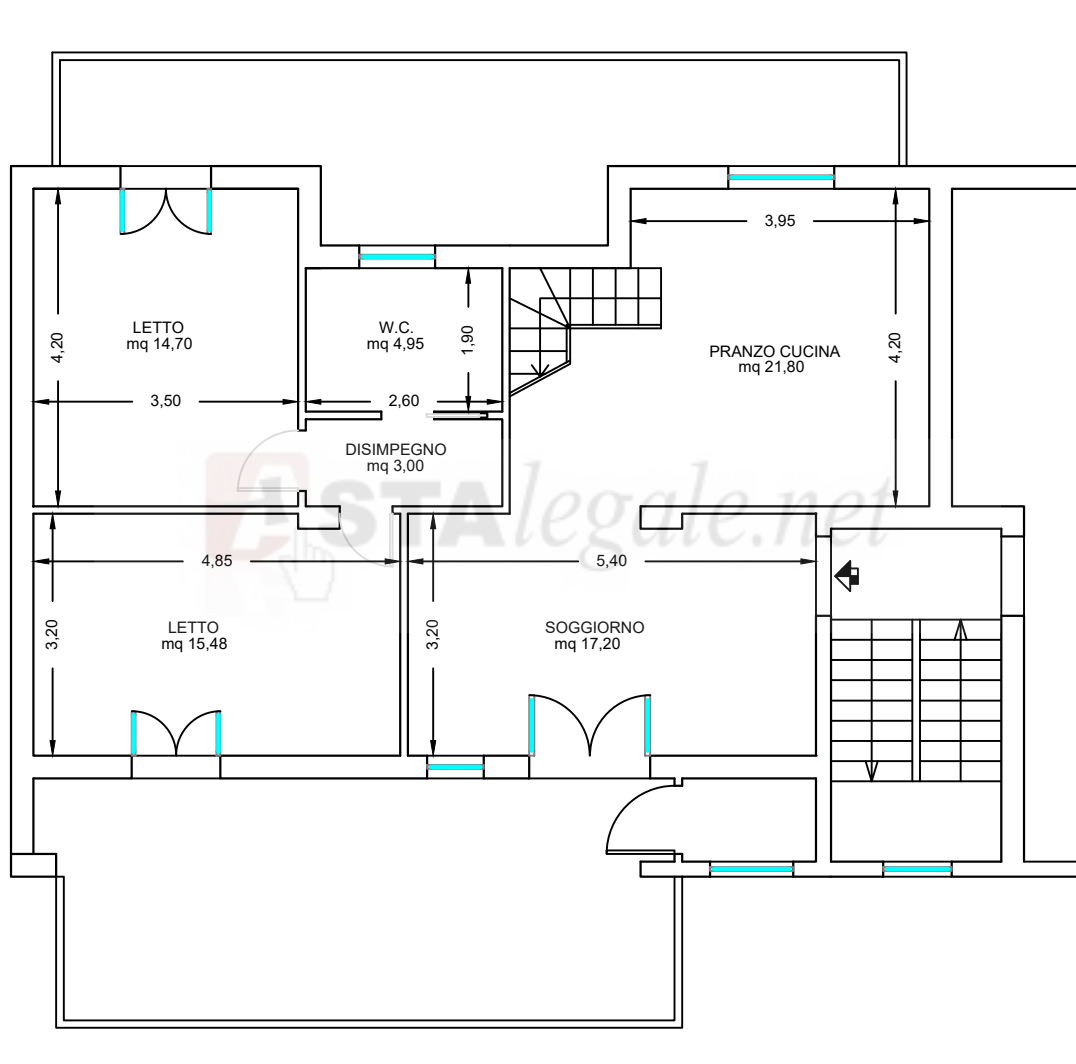



VIA SARAGAT

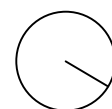
SCALA 1:100



COMPARAZIONE

-  DEMOLIZIONI
-  RICOSTRUZIONI

PIANO TERZO

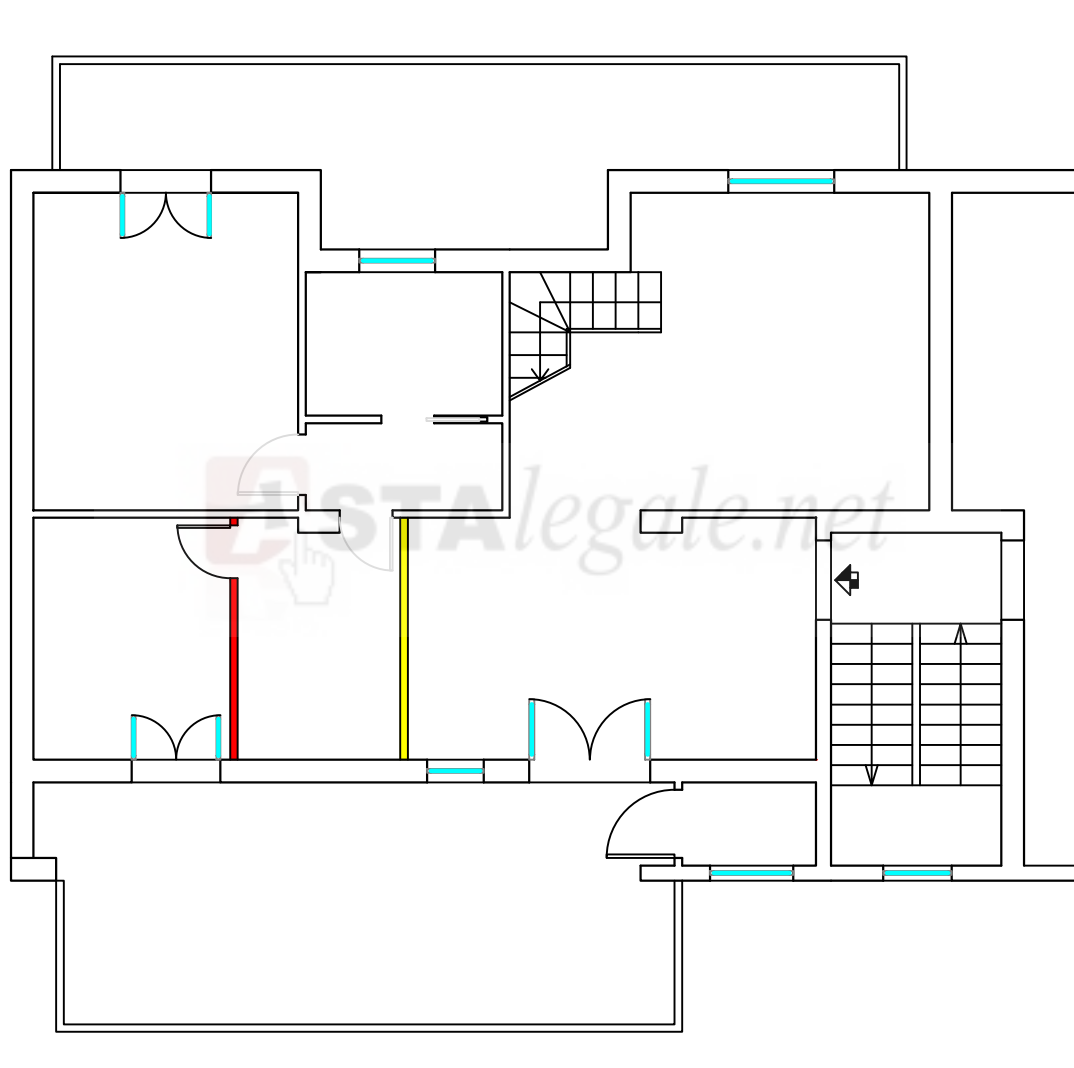


VIA SARAGAT

SCALA 1:100



STATO DI FATTO

PIANO TERZO

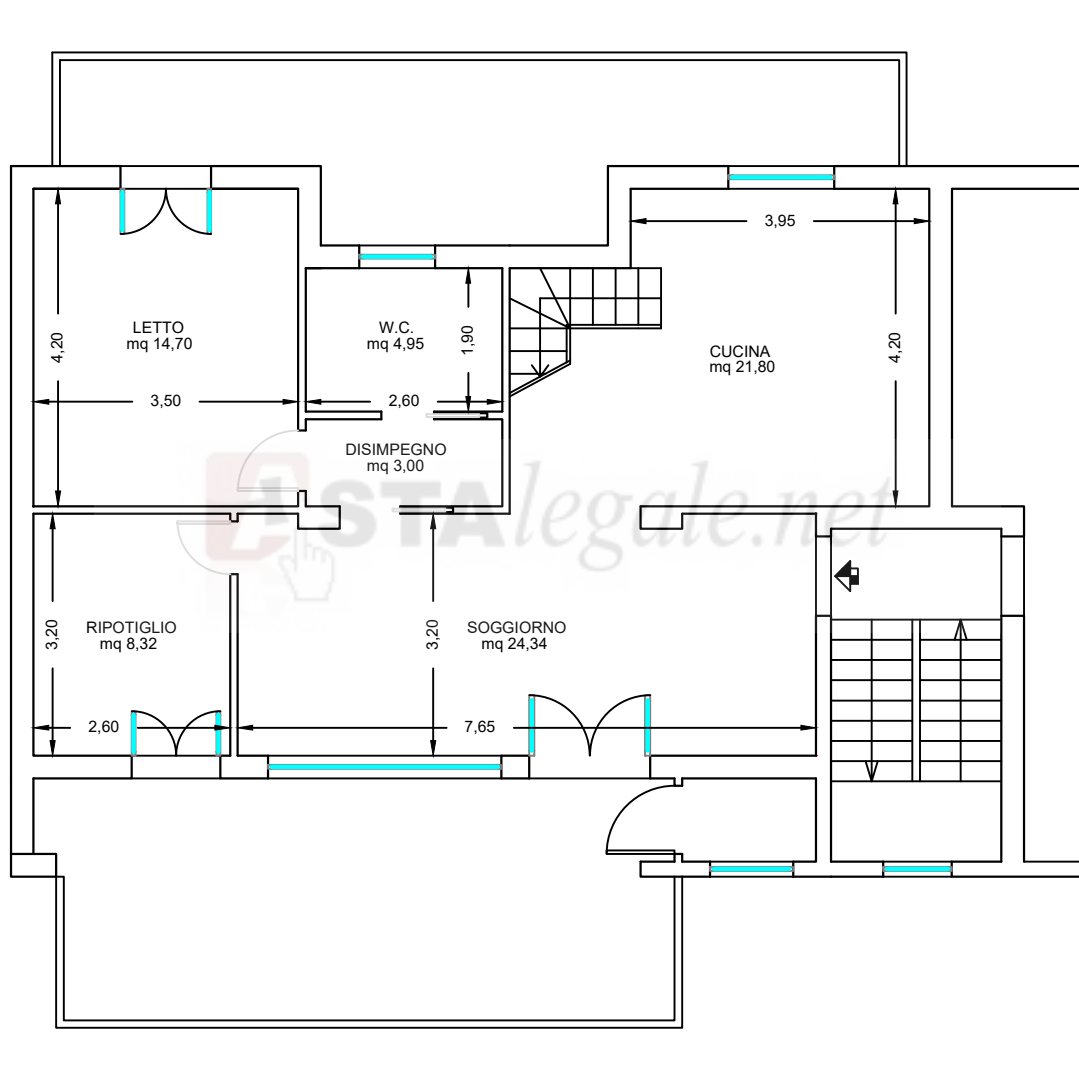

VIA SARAGAT

SCALA 1:100