




CATASTO EDILIZIO URBANO (RDL 13-4-1939, n. 652)

LIRE
500


Planimetria di u.i.u. in Comune di VEROLENGO via PIAZZA PIAVE civ. 2

PIANO TERRENO


PER FRAZIONAMENTO E FUSIONE
DEL N° 4 SUB 1 E DEL N° 4 SUB 2
(261 /

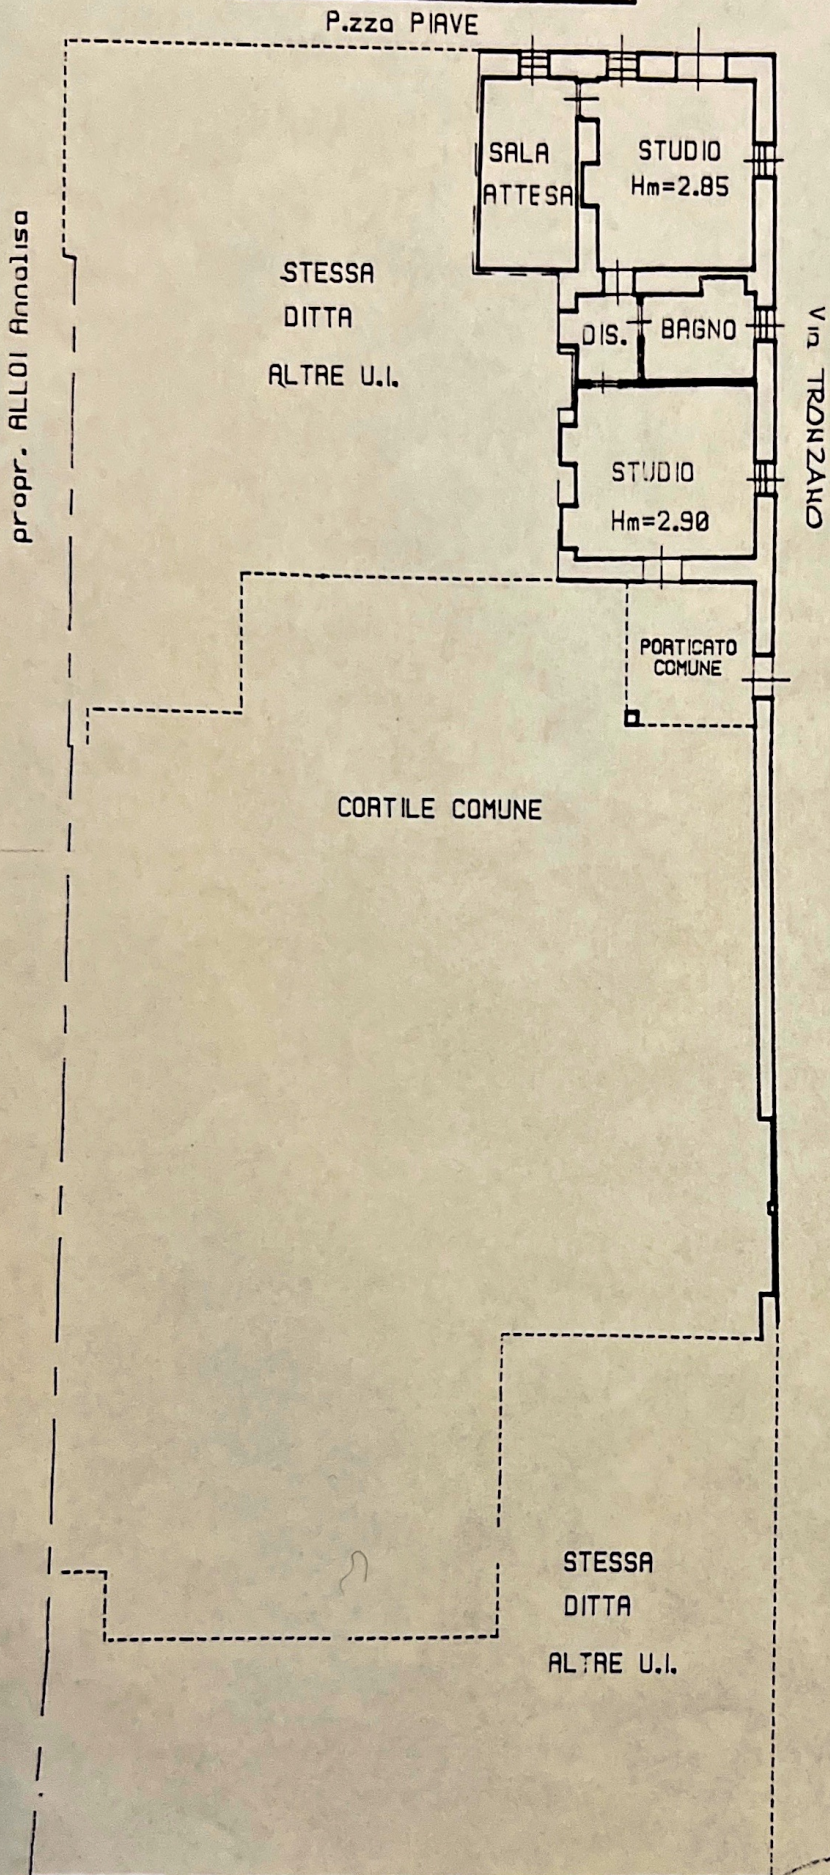

ESTRATTO NCEU SC. 1:150
F. 1 N° 4-261

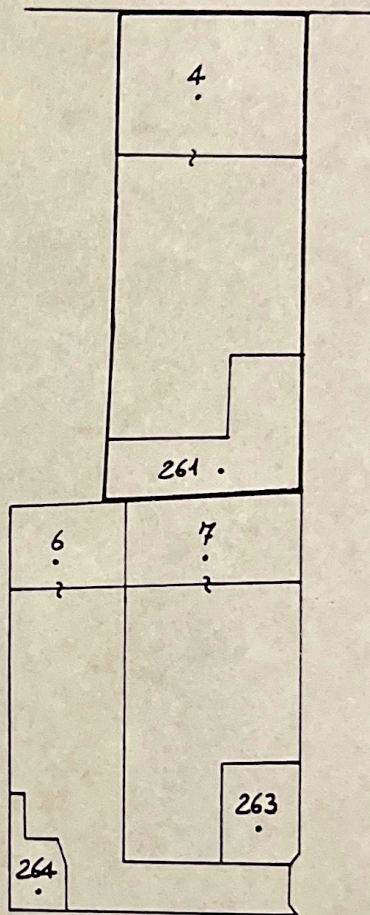

ORIENTAMENTO

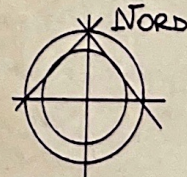

SCALA DI 1:200




CATASTO EDILIZIO URBANO (RDL 13-4-1939, n. 652)

LIRE
500


Planimetria di u.i.u. in Comune di VEROLENGO via PIAZZA PIAVE civ. 3

PIANO TERRENO

PER FRAZIONAMENTO E FUSIONE
DEL N°4 SUB.1 E DEL N°4 SUB.2
261 ✓

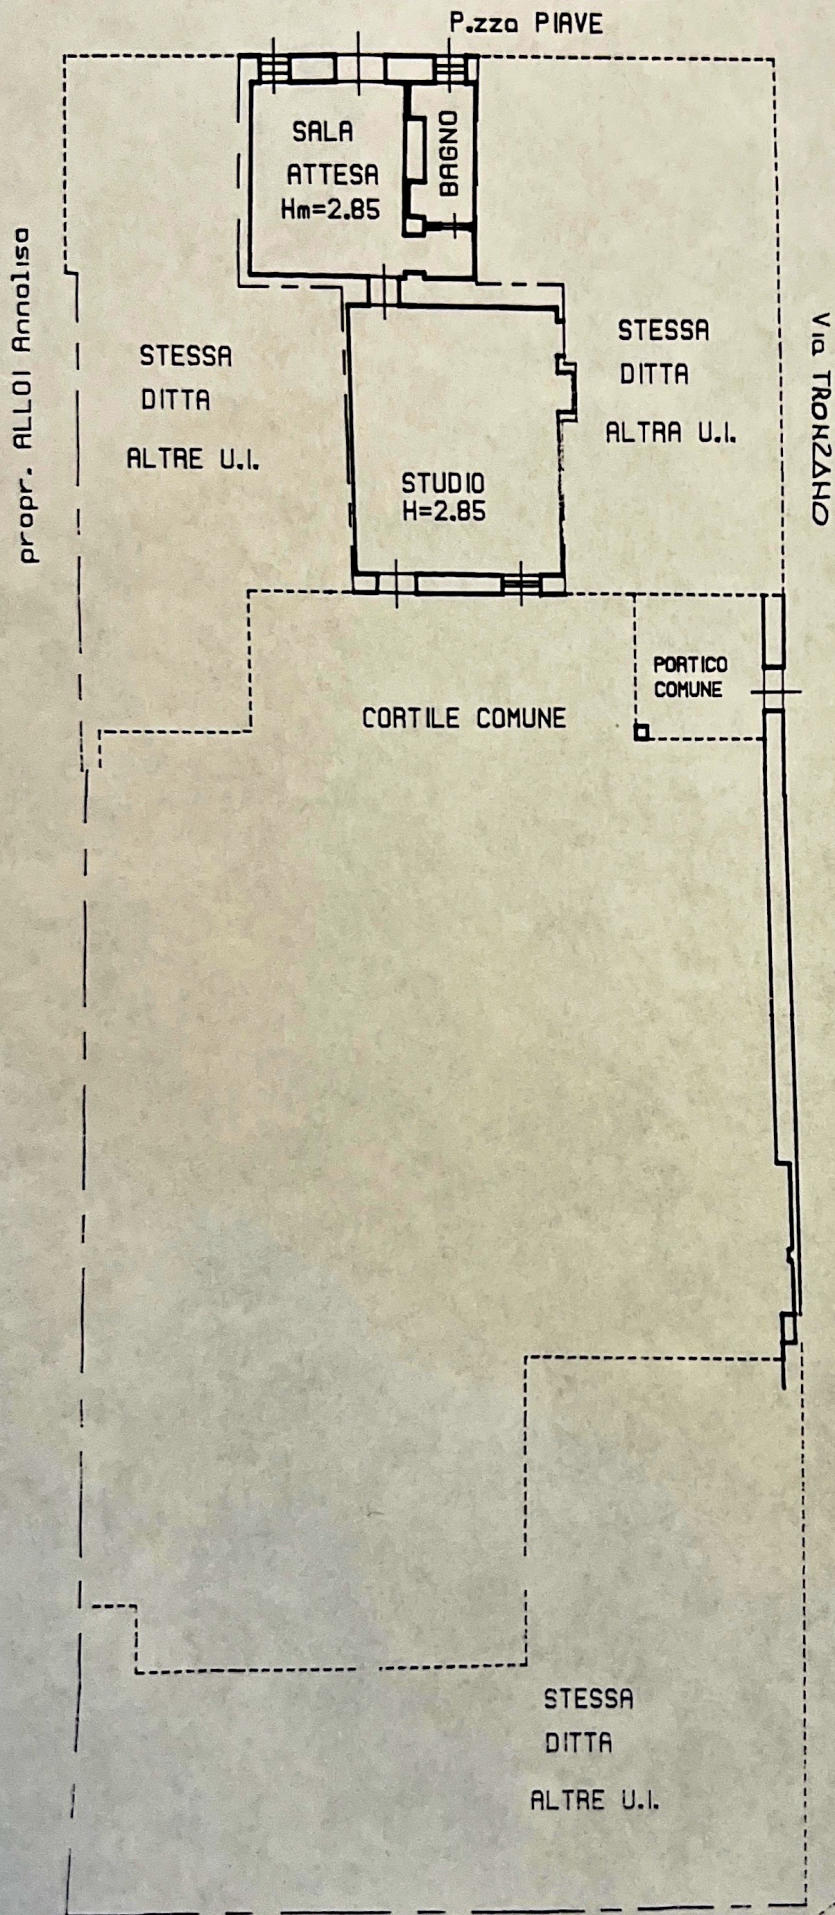

ORIENTAMENTO

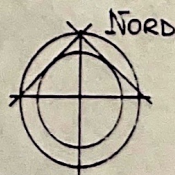

SCALA DI 1:200