

CORTESI
ARCHITETTURE

comune Arcene (Bg) - via del Gaggiolo 38

COMMISSIONE
2023
091-00

ALESSANDRO
CORTESI
ARCHITETTO
N. 1774

progetto planimetria generale locali attività dimostrazione Accessibilità verifica Rapporti Aerilluminanti

elaborato
1

MOTIVO
emissione disegno


REVISIONE
00

DATA
20/12/2023

LEGENDA ACCESSIBILITA'

-  zona sbarco ascensore
 -  ingombro rotazione 360°
 -  ingombro rotazione 90°
 -  accostamento laterale WC
 -  accostamento frontale tavolo
- soglie < 2,5 cm

PLANIMETRIA PIANO TERRA - 1:100

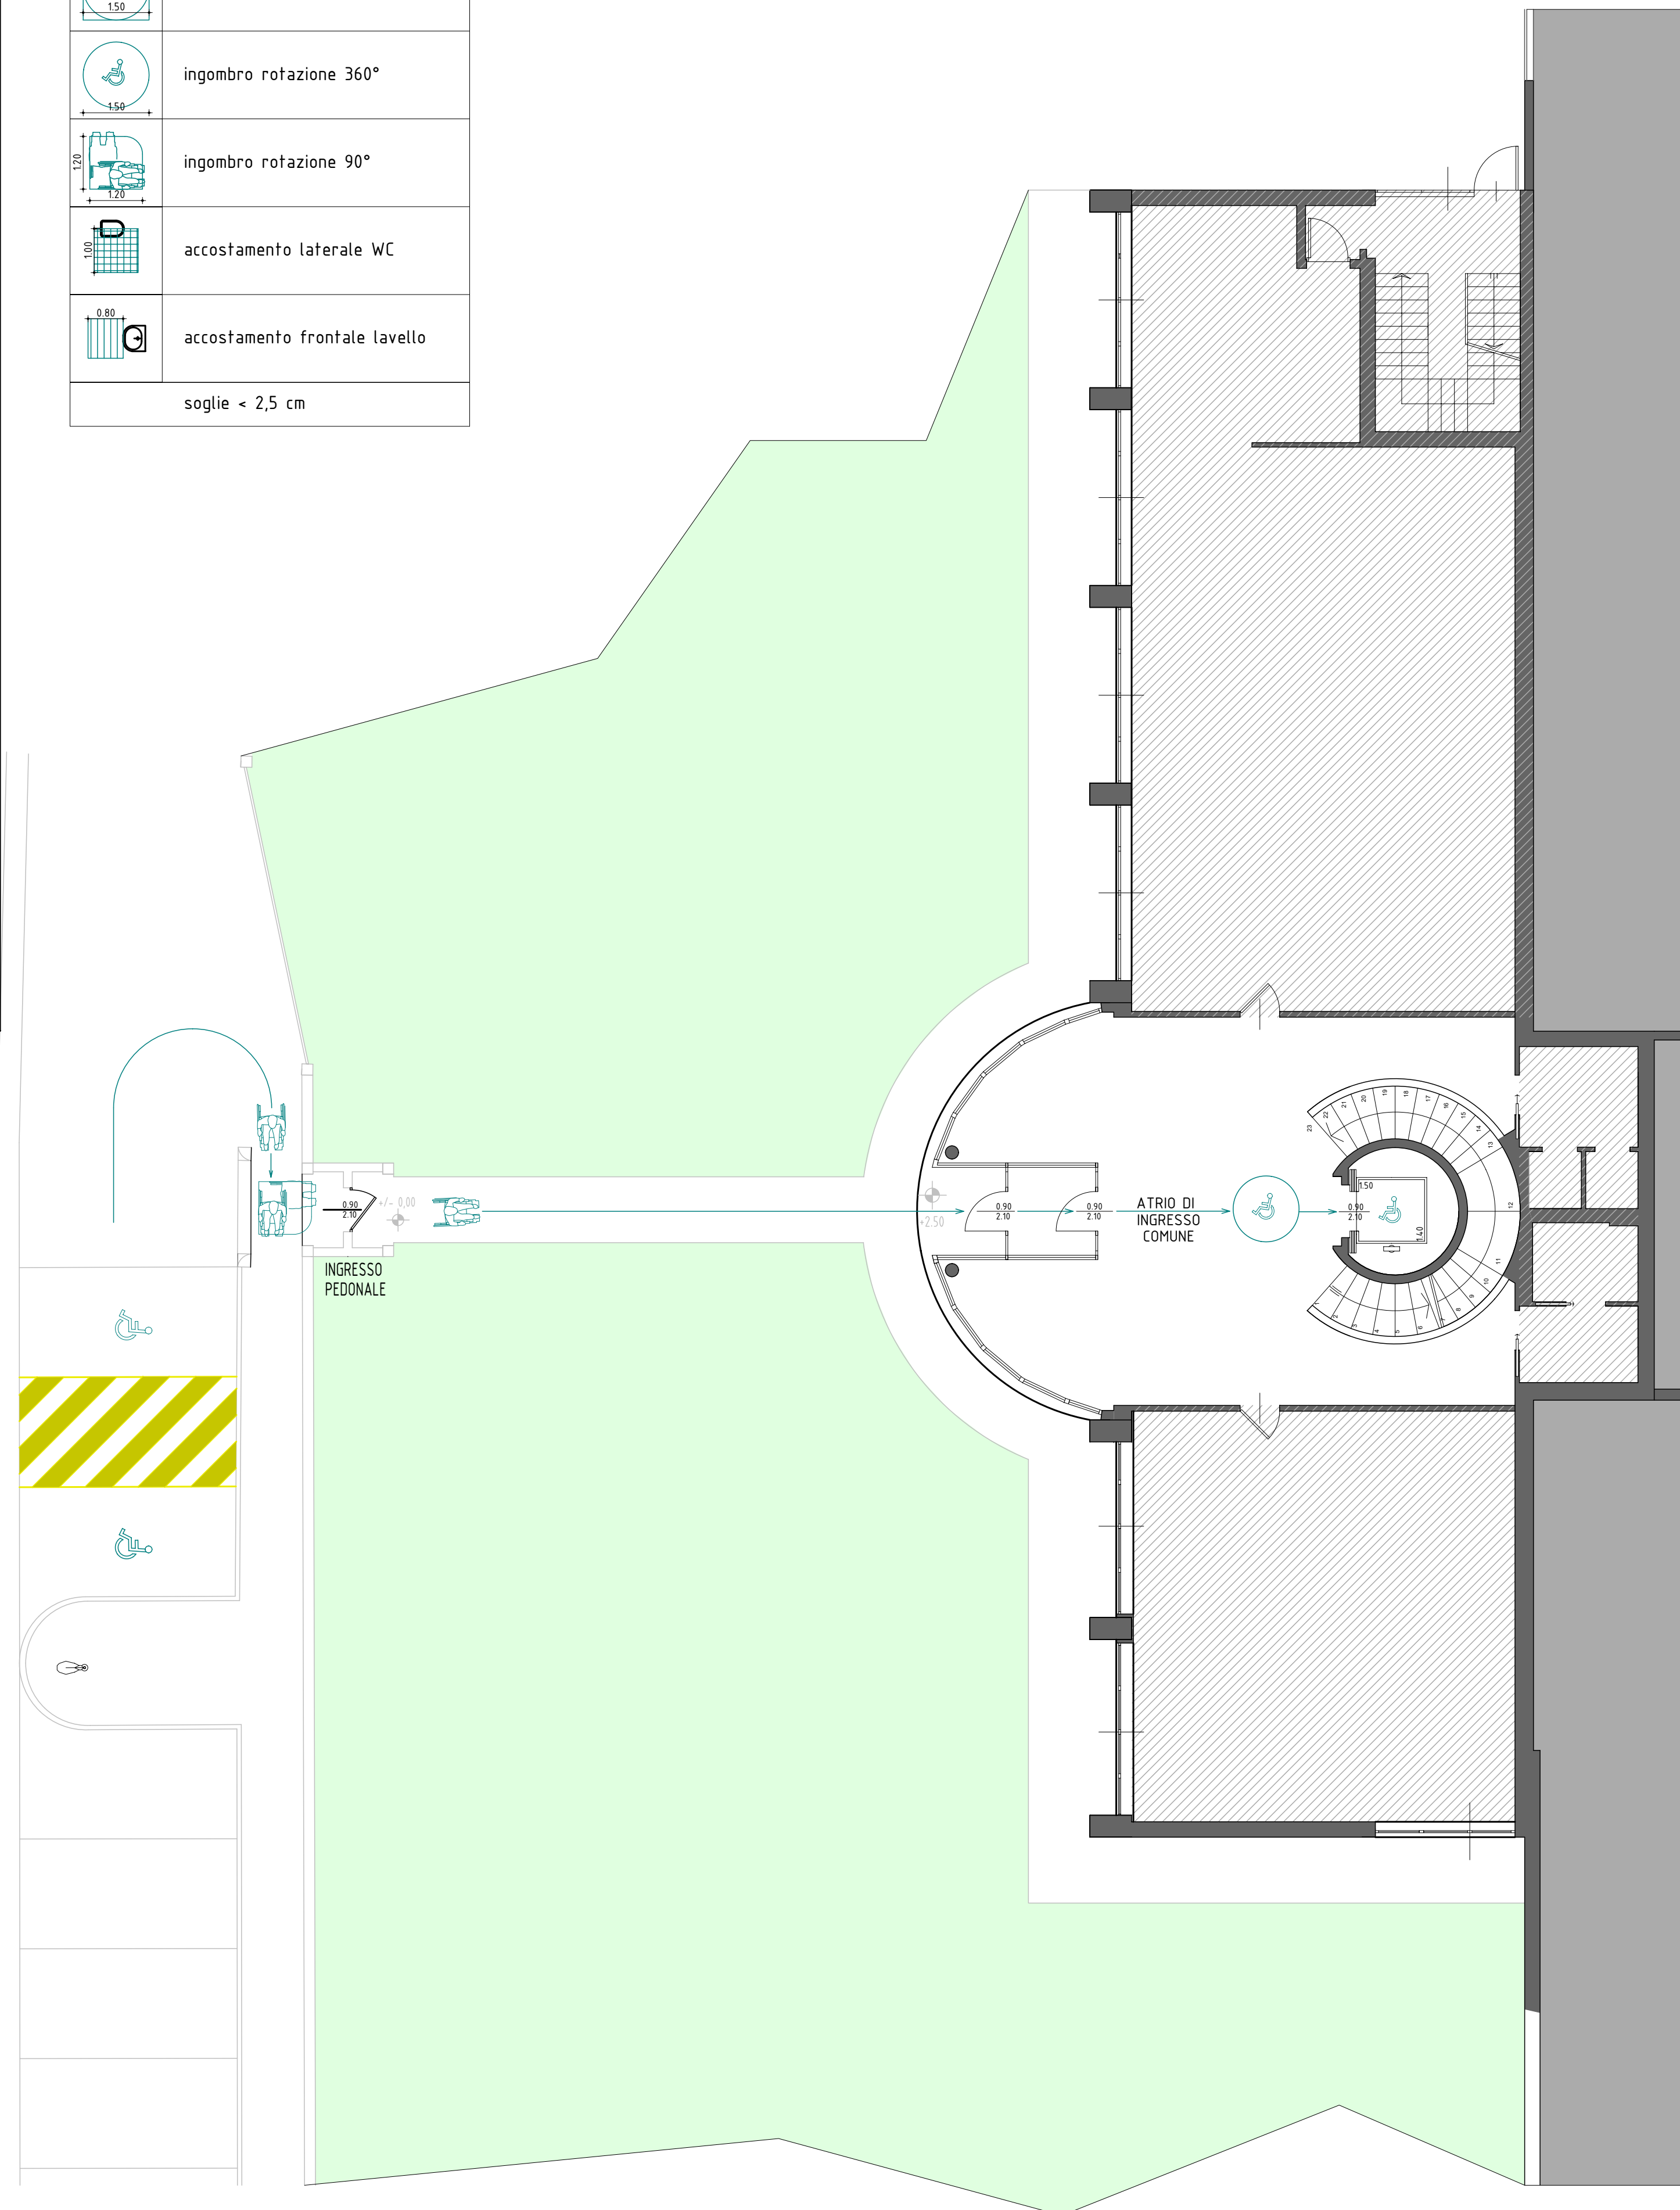

PLANIMETRIA PIANO PRIMO - 1:100

