






<b>ELABORATO PLANIMETRICO</b>	Compilato da: Chiappa Angela	Iscritto all'albo: Geometri	Prov. Cremona	N. 1479
Comune di Comessaggio	Sezione:	Foglio: 6	Particella: 624	Protocollo n. del
Dimostrazione grafica dei subalterni			Tipo Mappale n. 75750	del 29/08/2013 Scala 1 : 200

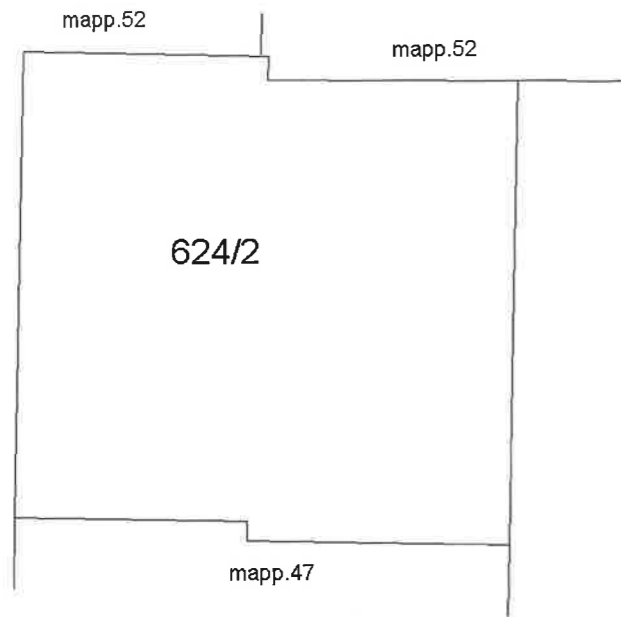

PIANO SECONDO

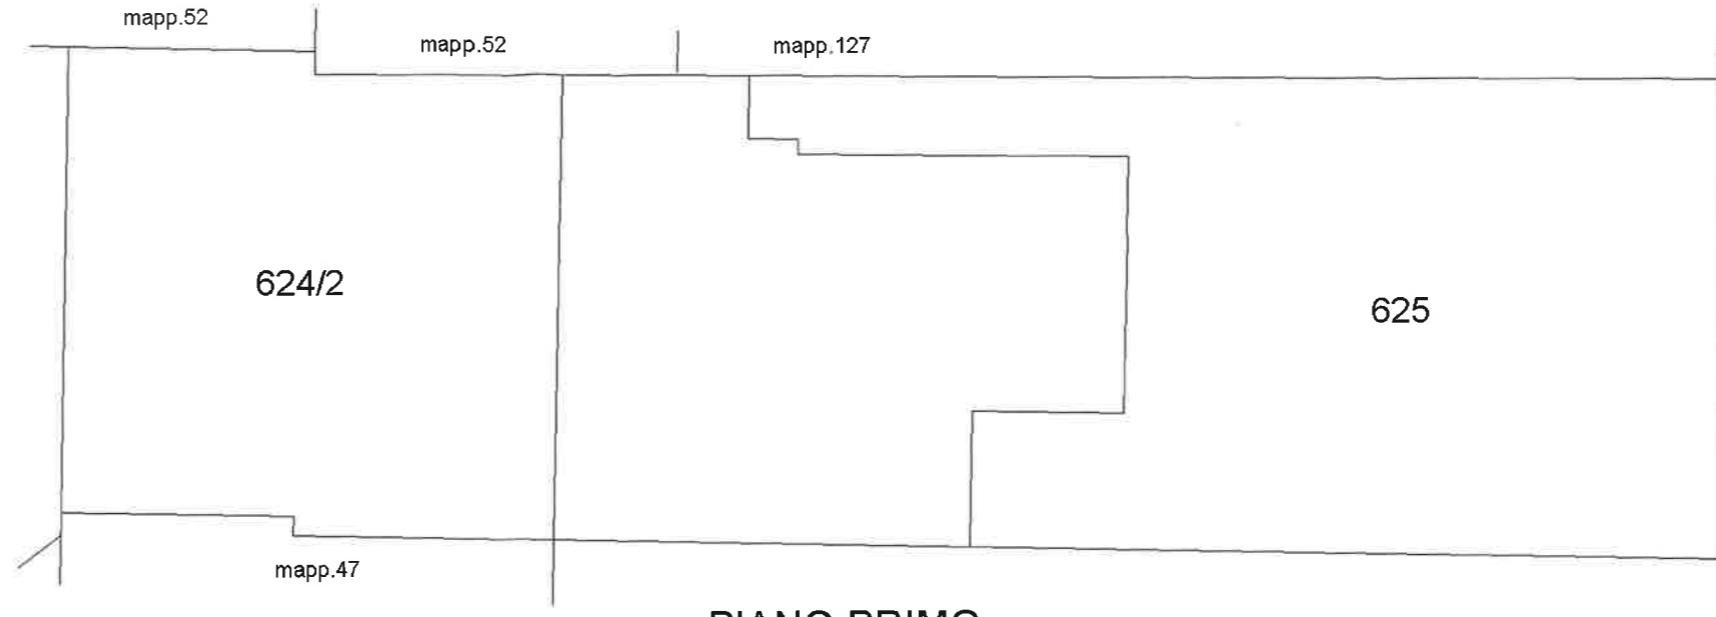

PIANO PRIMO

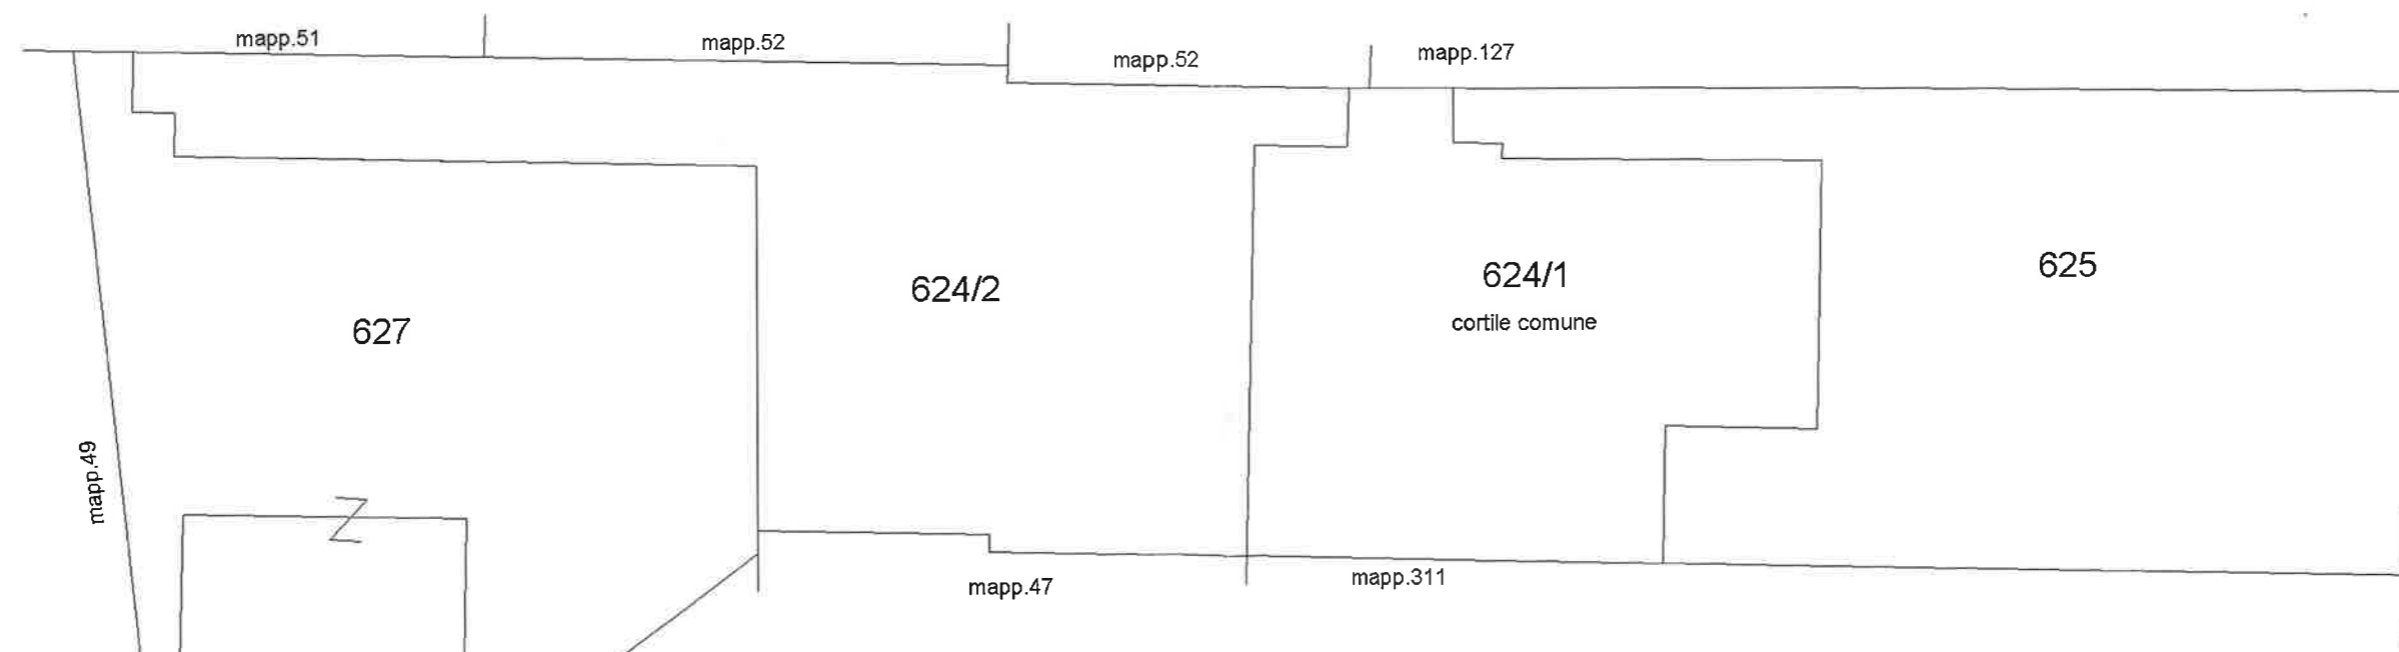

PIANO TERRA




Agenzia delle Entrate  
**CATASTO FABBRICATI**  
 Ufficio provinciale di  
**Mantova**

Dichiarazione protocollo n. \_\_\_\_\_ del \_\_\_\_\_  
 Planimetria di u.i.u. in Comune di Comessaggio  
 Via Padre Kolbe \_\_\_\_\_ civ. 9


Identificativi Catastali:  
 Sezione:  
 Foglio: 6  
 Particella: 624  
 Subalterno: 2

Compilata da:  
 Chiappa Angela  
 Iscritto all'albo:  
 Geometri  
 Prov. Cremona N. 1479


Scheda n.1 Scala 1:200

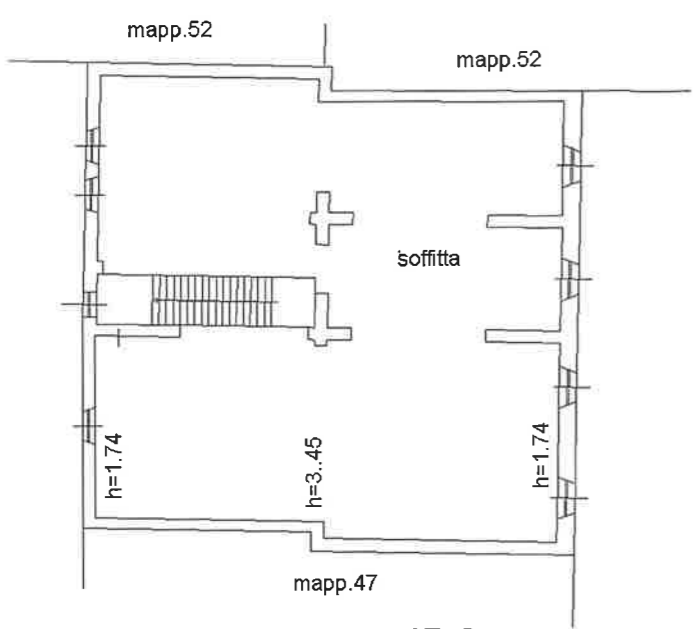

**PIANO SECONDO**

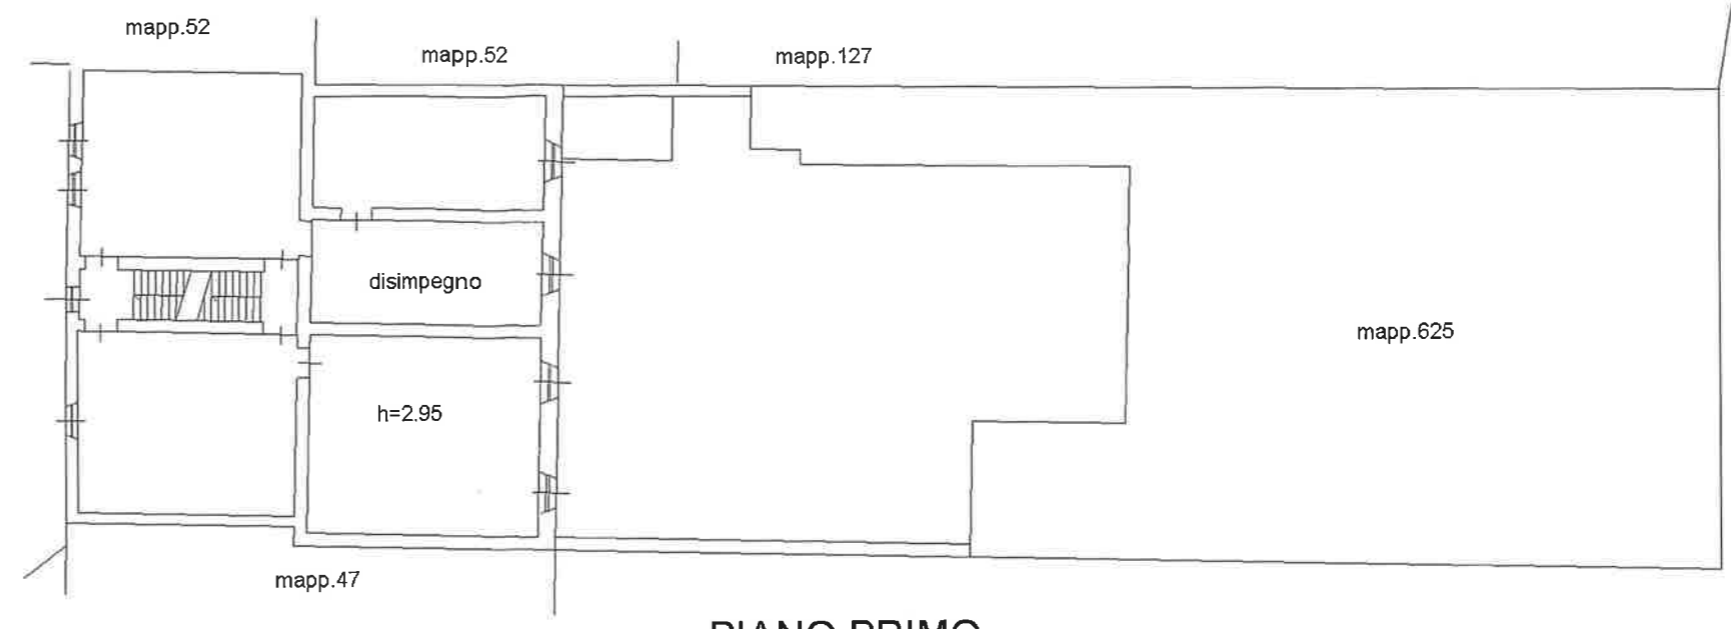


**PIANO PRIMO**

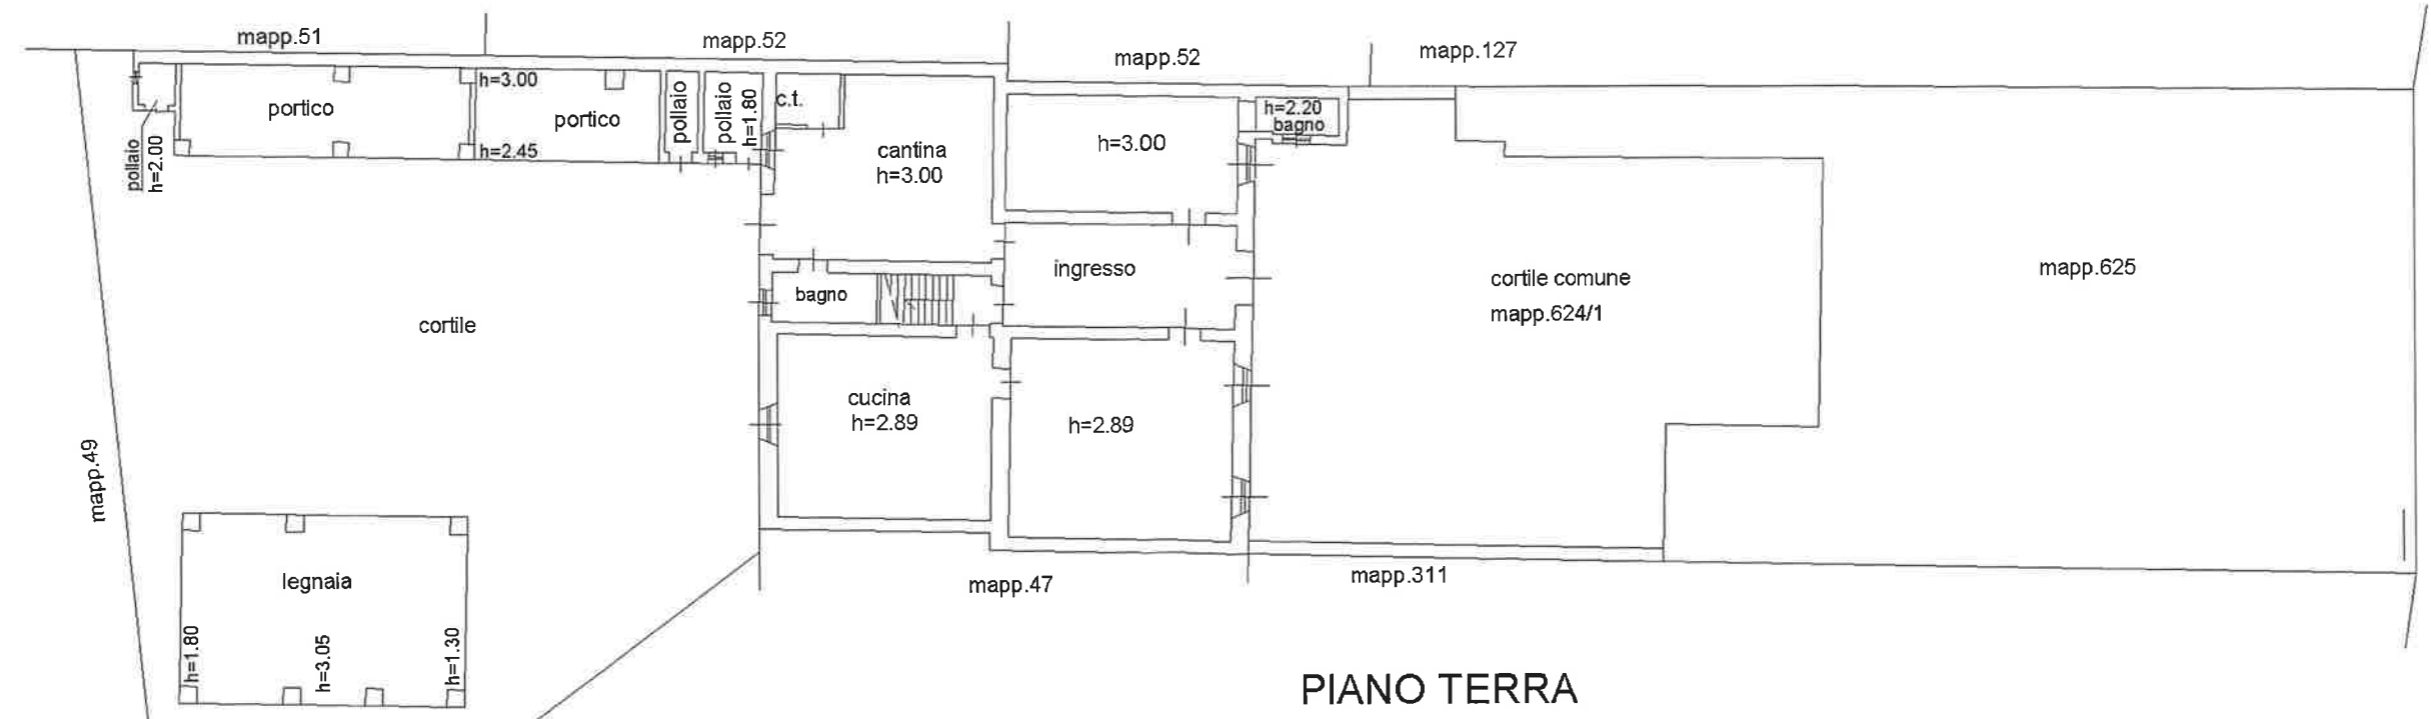


**PIANO TERRA**




<b>ELABORATO PLANIMETRICO</b>	Compilato da: Chiappa Angela	Iscritto all'albo: Geometri	Prov. Cremona	N. 1479
Comune di Comessaggio	Sezione:	Foglio: 6	Particella: 625	Protocollo n. del
Dimostrazione grafica dei subalterni			Tipo Mappale n. 75750	del 29/08/2013 Scala 1 : 200

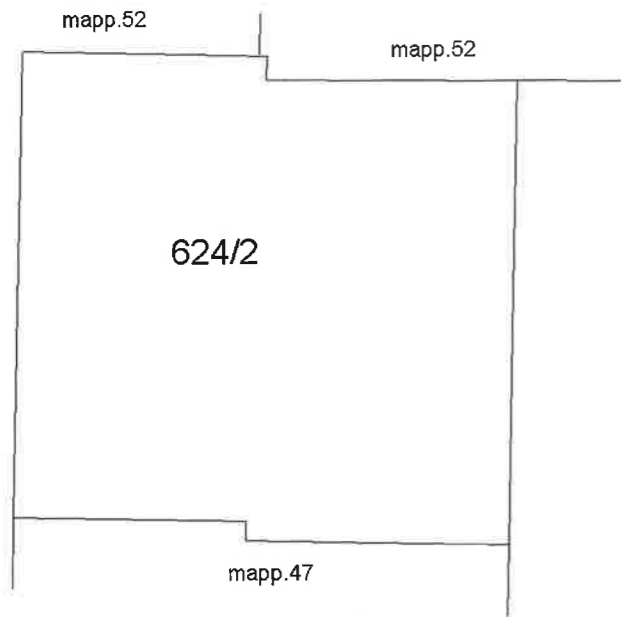

PIANO SECONDO

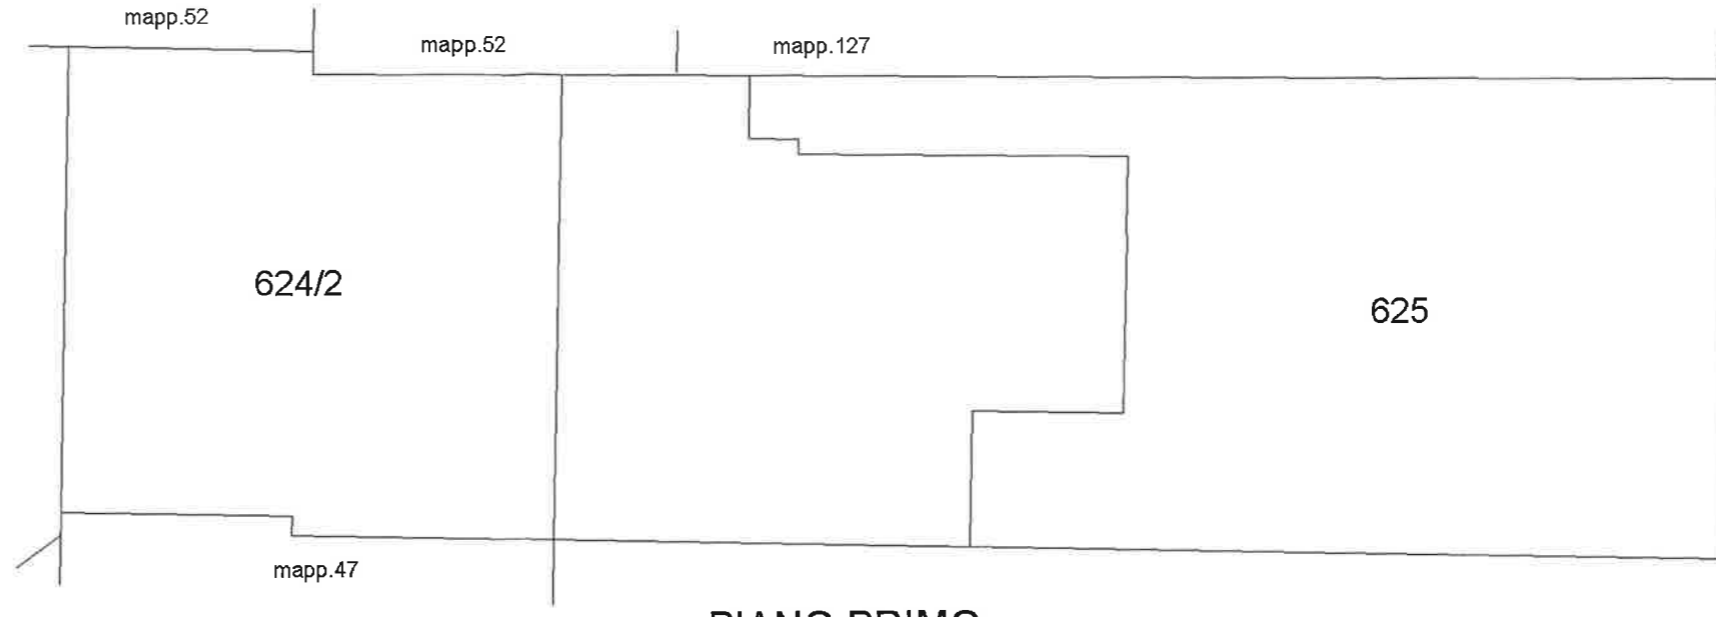

PIANO PRIMO

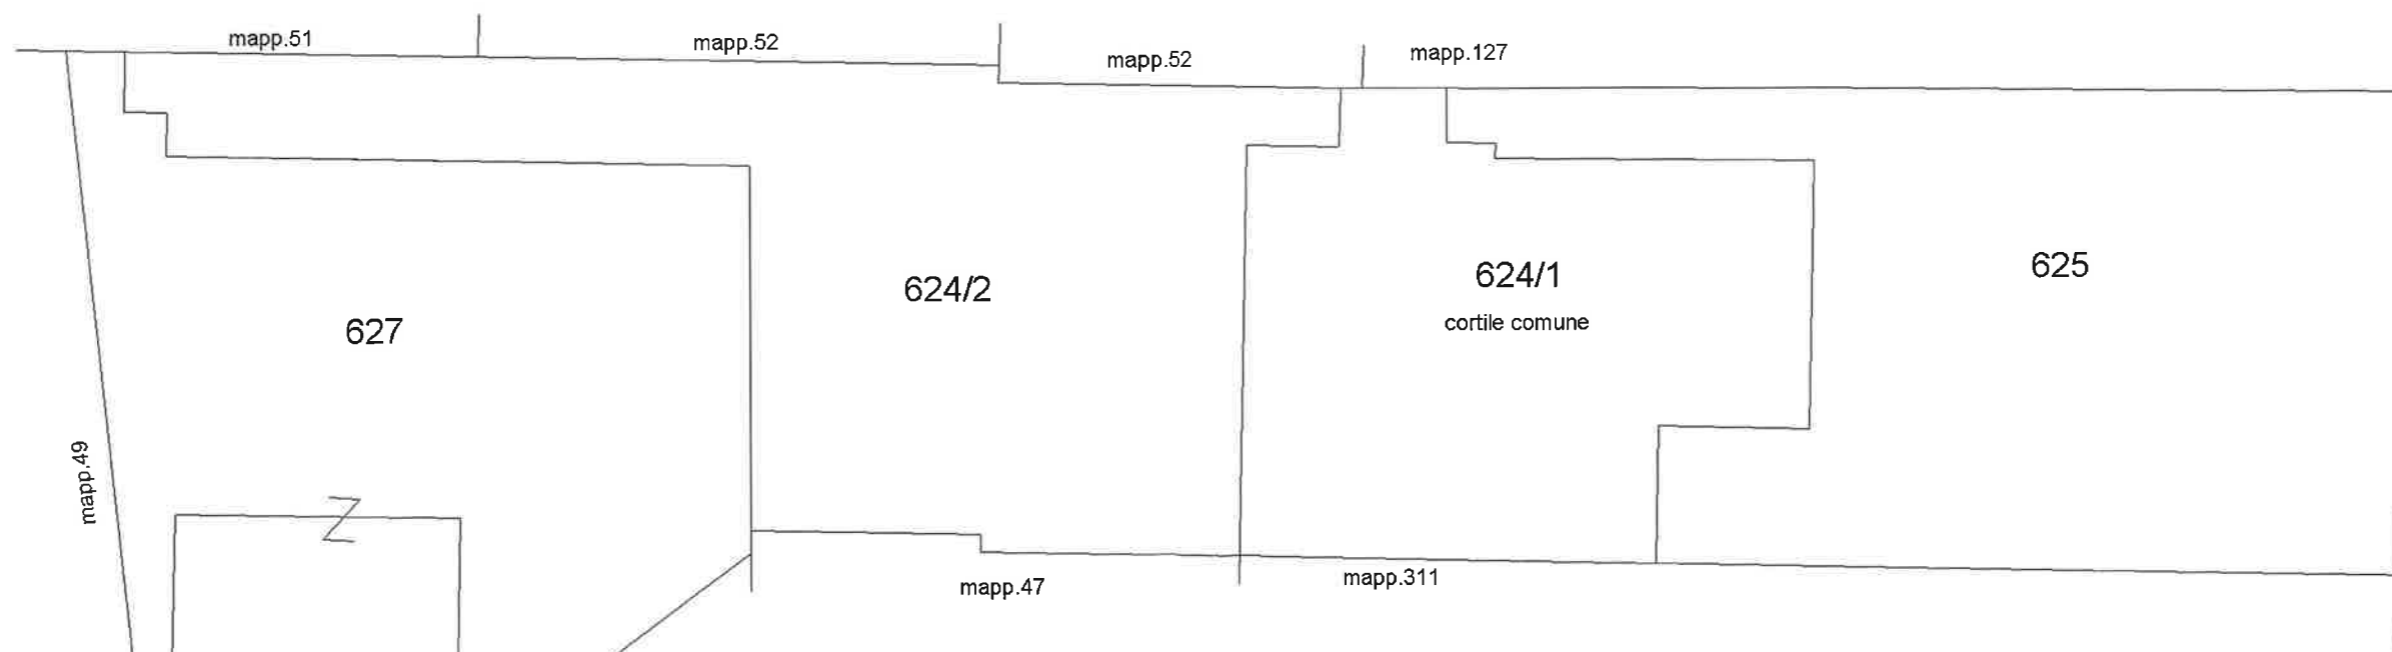

PIANO TERRA



Scheda n.1 Scala 1:200

