
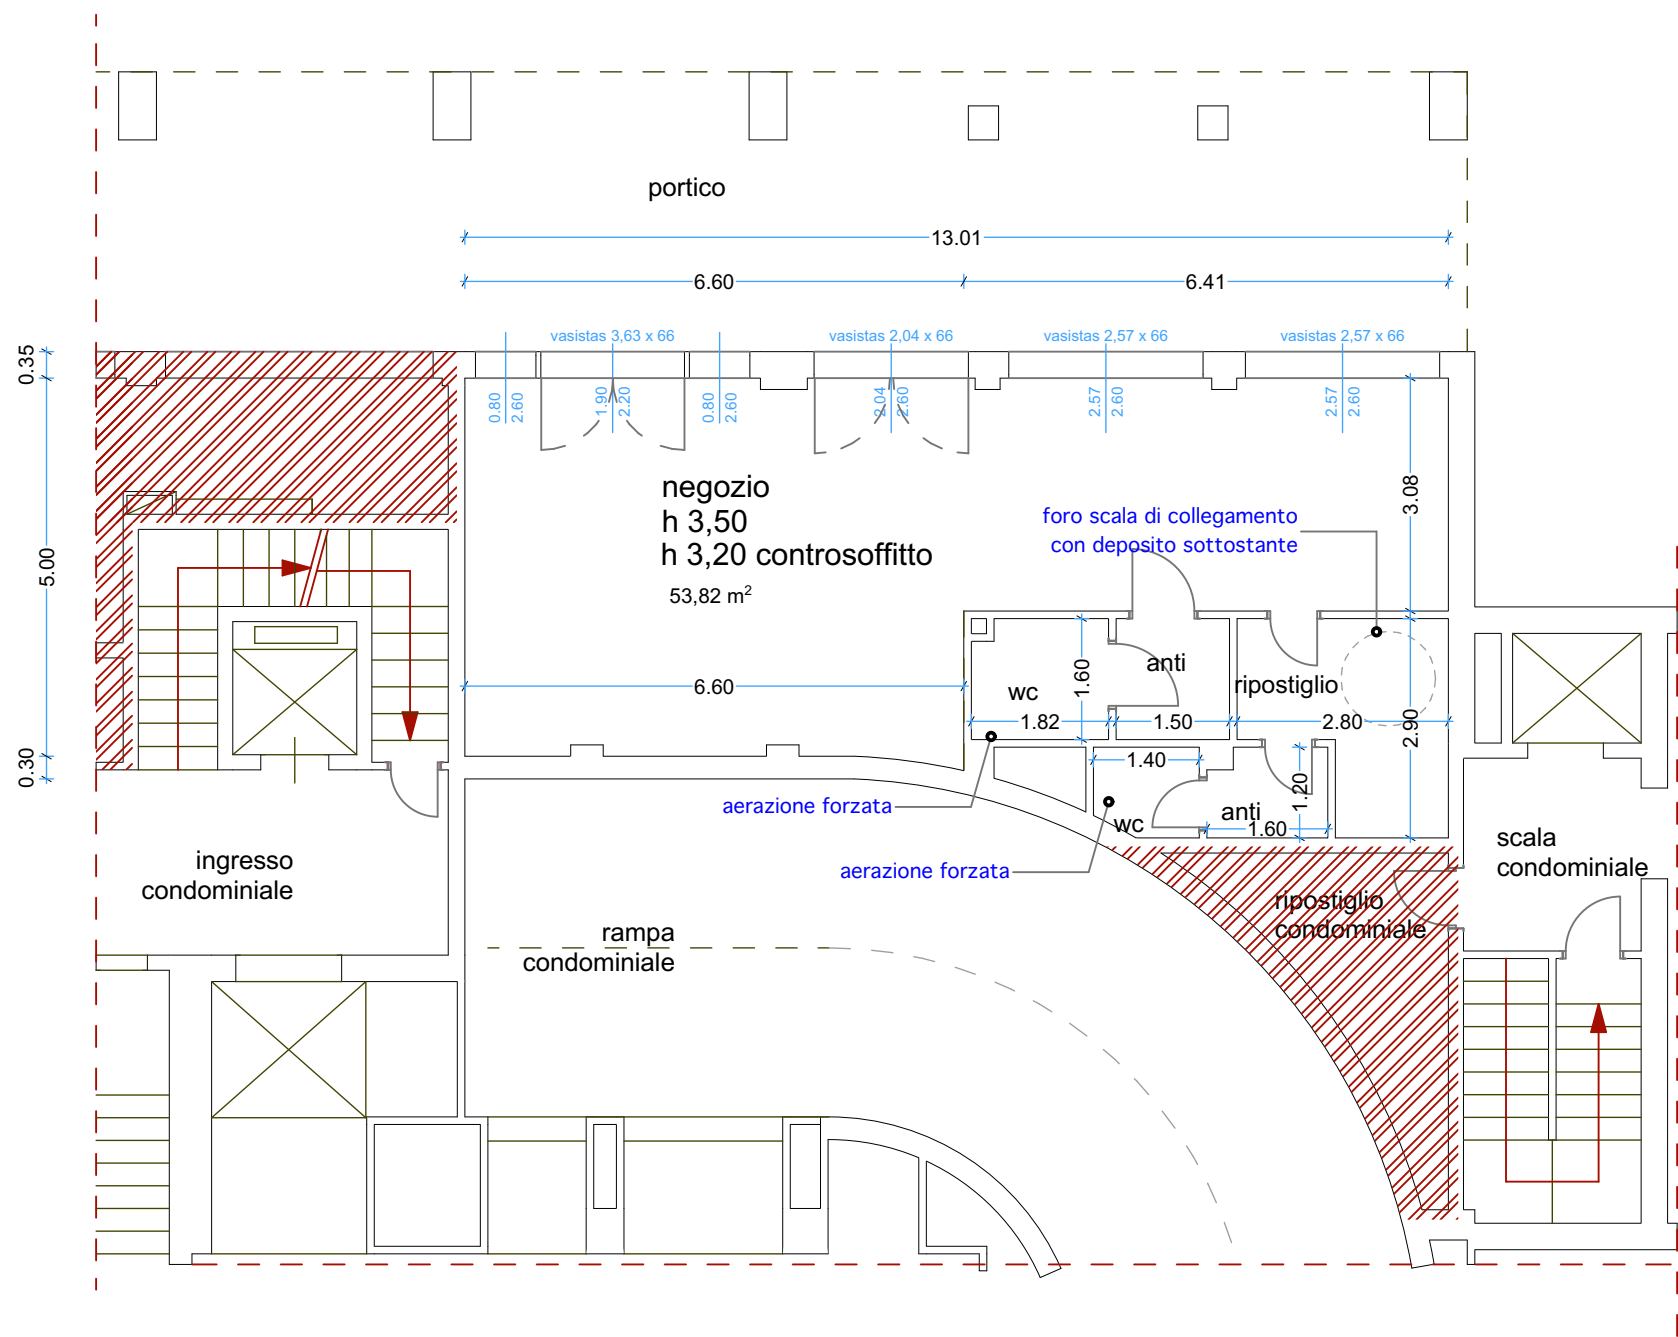



STATO DI FATTO

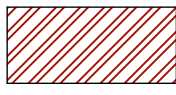

Pianta piano terra

riliievonapolitano.pln; stato rilevato; 1 : 100; 14/07/2020 12:31

 altra proprietà

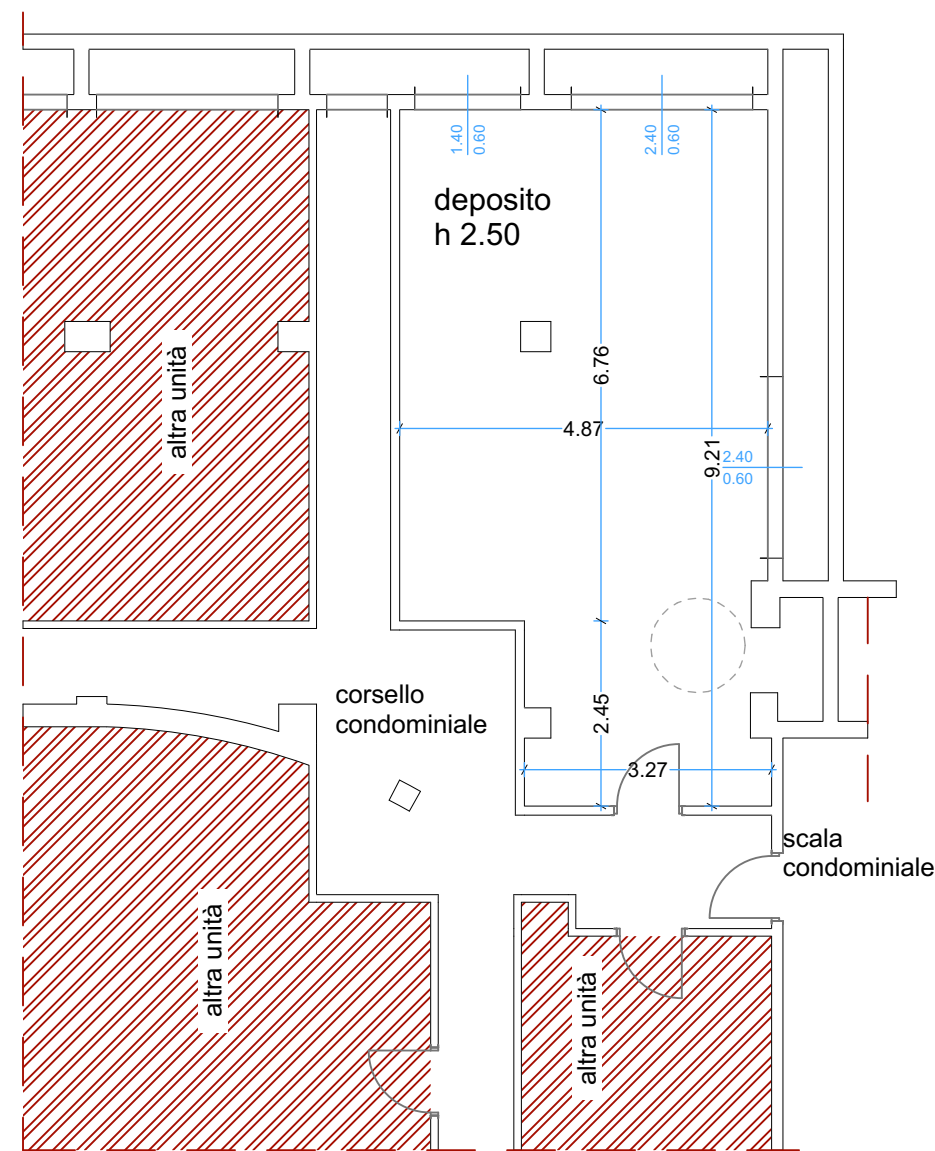

Pianta piano interrato