Data: 26/07/2024 - n. T260186 - Richiedente: Telematico
Totale schede: 1 - Formato di acquisizione: A3(297x420) - Formato stampa richiesto: A3(297x420) - Fattore di scala non utilizzabile
Ultima planimetria in atti

**Agenzia delle Entrate**
# CATASTO FABBRICATI
**Ufficio provinciale di Arezzo**

| | | | | |
|---|---|---|---|---|
| ELABORATO PLANIMETRICO | Compilato da: Franceschini Alfredo | Iscritto all'albo: Geometri | Prov. Perugia | N. 01447 |
| Comune di Civitella In Val Di Chian | Sezione: Foglio: 39 | Particella: 825 | Protocollo n. AR0132258 | del 13/06/2016 |
| Dimostrazione grafica dei subalterni | | Tipo Mappale n. | del | Scala 1 : 500 |

## PIANO PRIMO SOTTOSTRADA P.lla 825

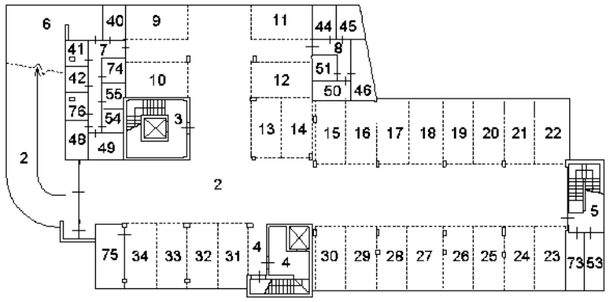


## PIANO PRIMO P.lla 825

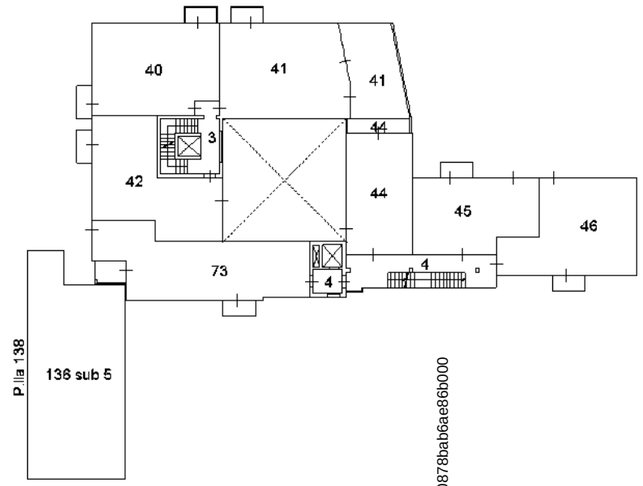


## PIANO TERRA P.lla 825

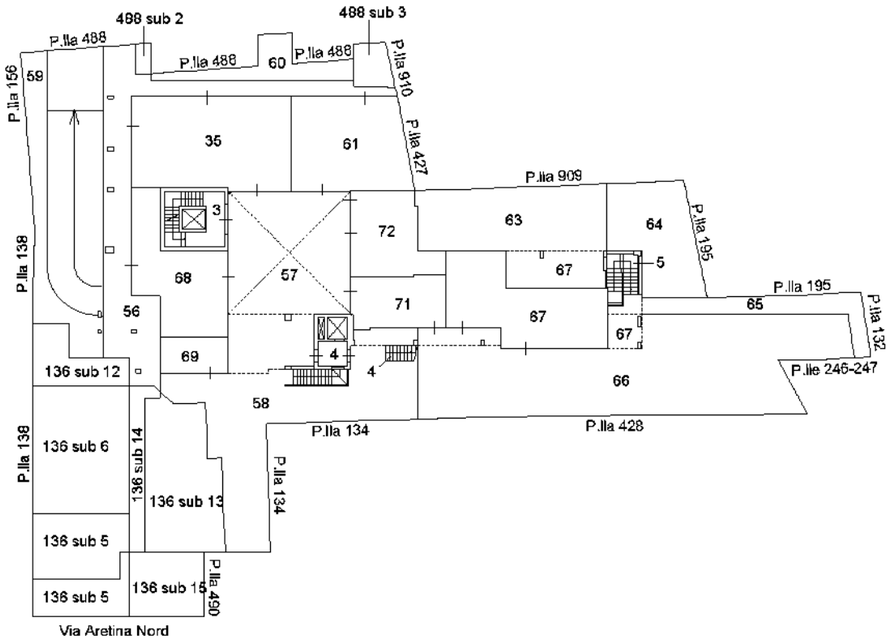


## PIANO SECONDO P.lla 825

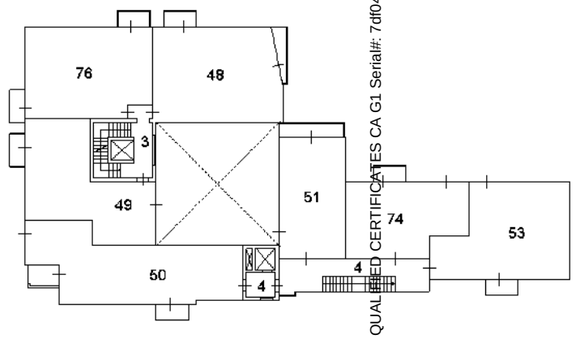


## PIANO TERZO P.lla 825

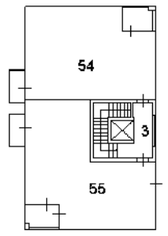


Firmato Da: LUCIA FIORUCCI Emesso Da: ARUBAPEC EU QUALIFIED CERTIFICATES CA G1 Serial#: 7df048d152c7deb0878bab6ae86b000

Data: 26/07/2024 - n. T260186 - Richiedente: Telematico