Agenzia delle Entrate
CATASTO FABBRICATI
Ufficio Provinciale di Roma

Dichiarazione protocollo n. RM0471445del 29/07/2024

Comune di Roma

Via Garigliano civ. 74

Identificativi Catastali:	Compilata da:
Sezione:	Mattei Roberto
Foglio: 576	Iscritto all'albo: Geometri
Particella: 91	
Subalterno: 41	Prov. Roma N. 7579

Planimetria	
Scheda n. 1	Scala 1:100

PIANO PRIMO
ABITAZIONE
h = m 3,22

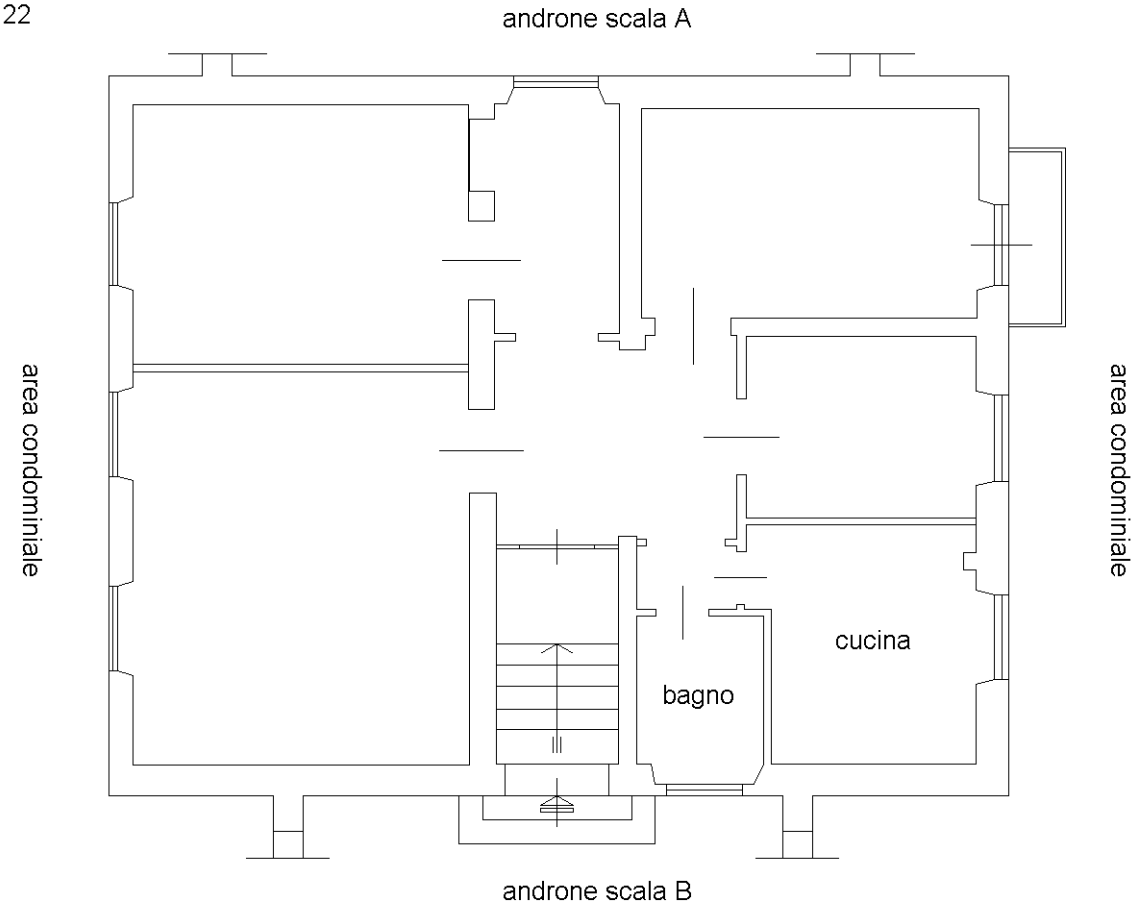

PIANO S1
CANTINA
h = m 3,94

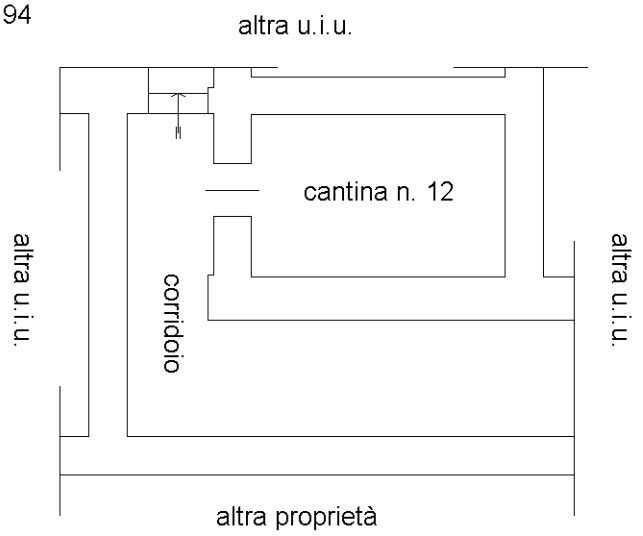

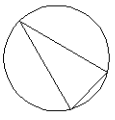

Catasto dei Fabbricati - Situazione al 17/01/2025 - Comune di ROMA(H501) - < Foglio 576 - Particella 91 - Subalterno 41 >
VIA GARIGLIANO n. 74 Scala B Interno 1 Piano 1-S1

Ultima planimetria in atti