Agenzia del Territorio
CATASTO FABBRICATI
Ufficio Provinciale di
Milano

Dichiarazione protocollo n. del	
Planimetria di u.i.u. in Comune di Mediglia	
Via Vespucci	civ. 4
Identificativi Catastali: Sezione: Foglio: 1 Particella: 10 Subalterno: 721	Compilata da: Moscato Francesco Iscritto all'albo: Geometri Prov. Milano N. 8241

Scheda n. 1 Scala 1:200

COLLEGIO DEI GEOMETRI DELLA PROVINCIA DI MILANO
GEOM. MOSCATO FRANCESCO N. 8241

Pianta Piano Terzo Sottotetto Hm=150

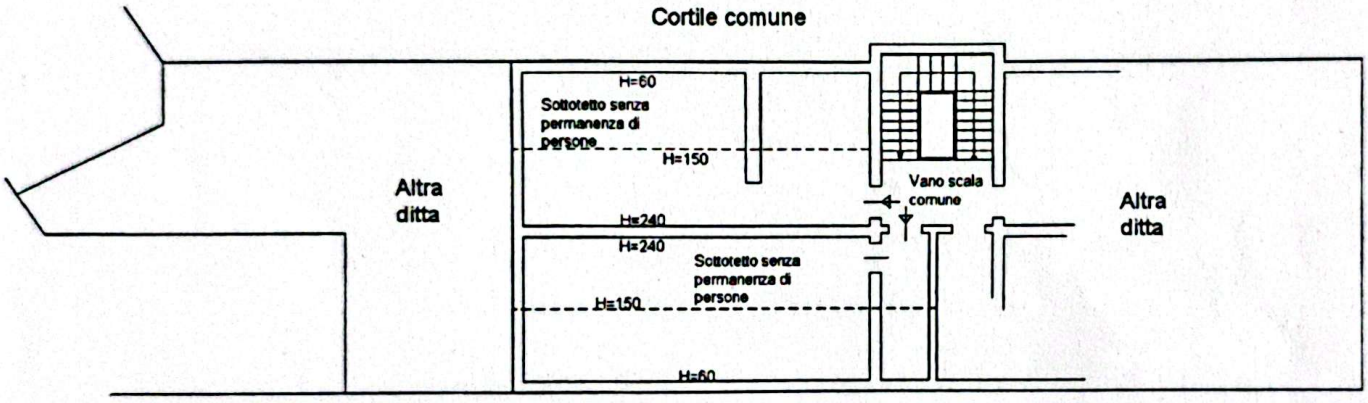

S. P. Paullese

UFFICIO DEL TEC. ERARIO (27)

Scansionato con CamScanner