Agenzia del Territorio
CATASTO FABBRICATI
Ufficio Provinciale di
Bologna

Dichiarazione protocollo n. BO0116179 del 08/07/2013

Planimetria di u.i.u. in Comune di San Giorgio Di Piano

Via Giulietta Masina civ. 2/2

Identificativi Catastali:
Sezione:
Foglio: 27
Particella: 848
Subalterno: 4

Compilata da:
Tonelli Luca

Iscritto all'albo:
Geometri

Prov. Bologna N. 03550

Scheda n. 1 Scala 1:200

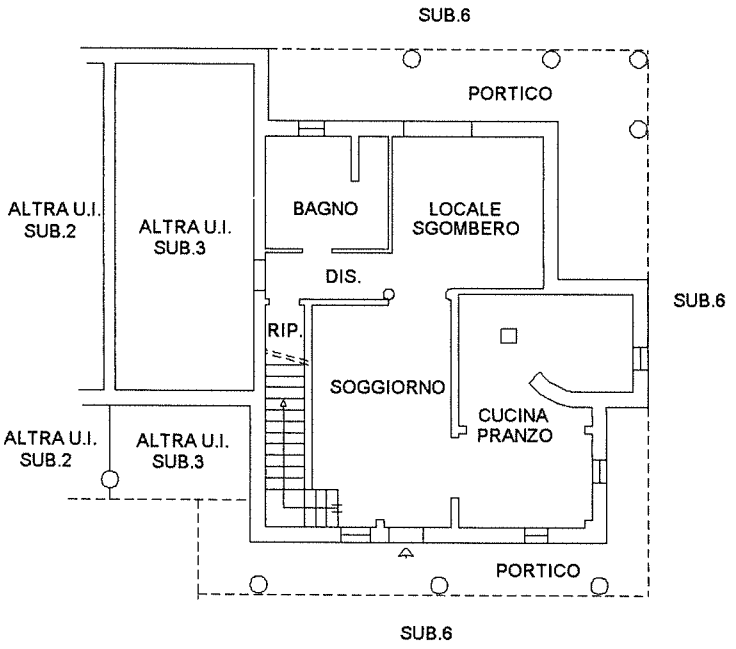

PIANO TERRA
H=2.70

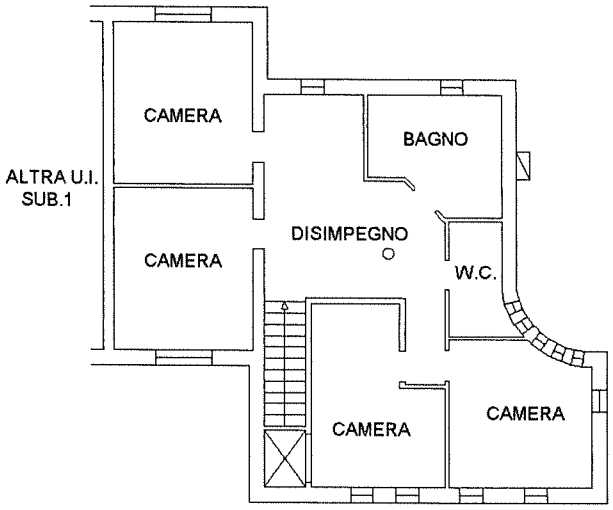

PIANO PRIMO
H=2.80

Catasto dei Fabbricati - Situazione al 30/12/2021 - Comune di SAN GIORGIO DI PIANO(H896) - < Foglio 27 Particella 848 Subalterno 4 >
VIA G. MASINA n. 2/2 Piano T-1

Agenzia del Territorio
CATASTO FABBRICATI
Ufficio Provinciale di
Bologna

Dichiarazione protocollo n. BO0116179 del 08/07/2013

Planimetria di u.i.u. in Comune di San Giorgio Di Piano

Via Giulietta Masina civ. 2/2

Identificativi Catastali:
Sezione:
Foglio: 27
Particella: 848
Subalterno: 3

Compilata da:
Tonelli Luca

Iscritto all'albo:
Geometri

Prov. Bologna N. 03550

Scheda n. 1 Scala 1: 200

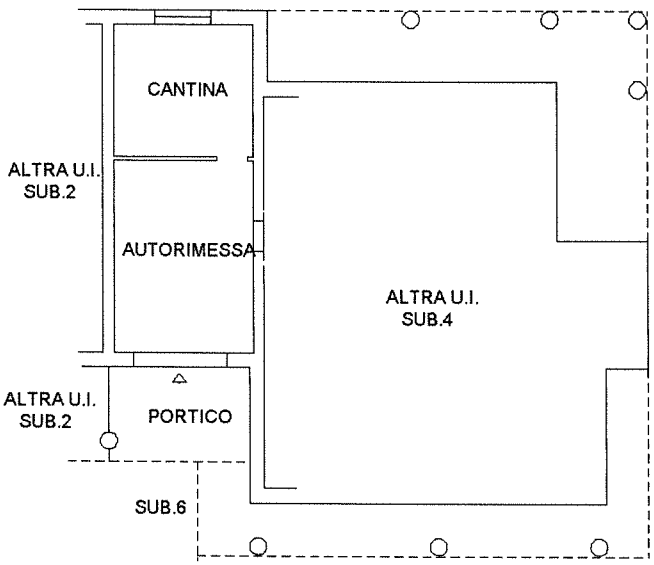

PIANO TERRA
H=2.70

Catasto dei Fabbricati - Situazione al 30/12/2021 - Comune di SAN GIORGIO DI PIANO(H896) - < Foglio 27 Particella 848 Subalterno 3 >
VIA G. MASINA n. 2/2 Piano T

PROGETTO CIL 2013 PT

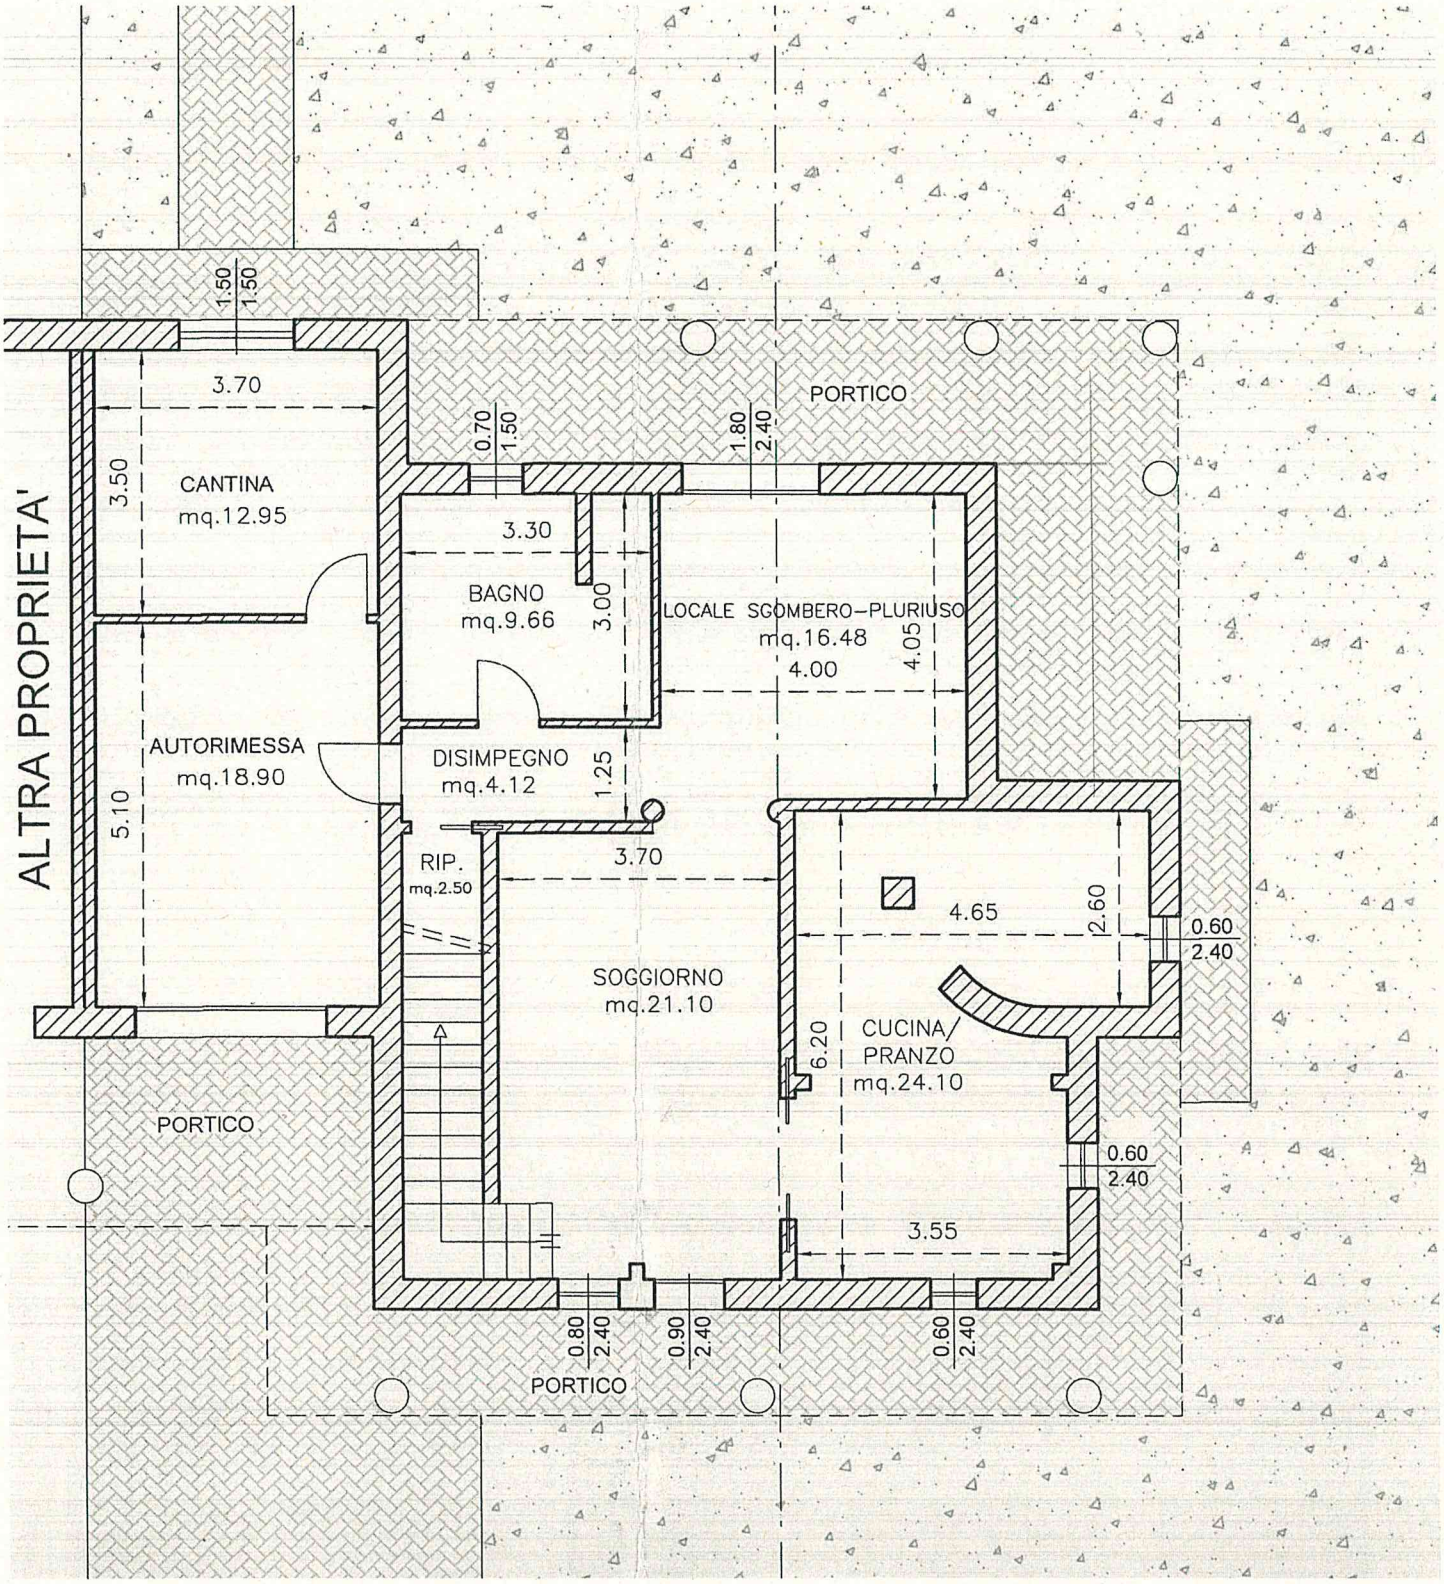
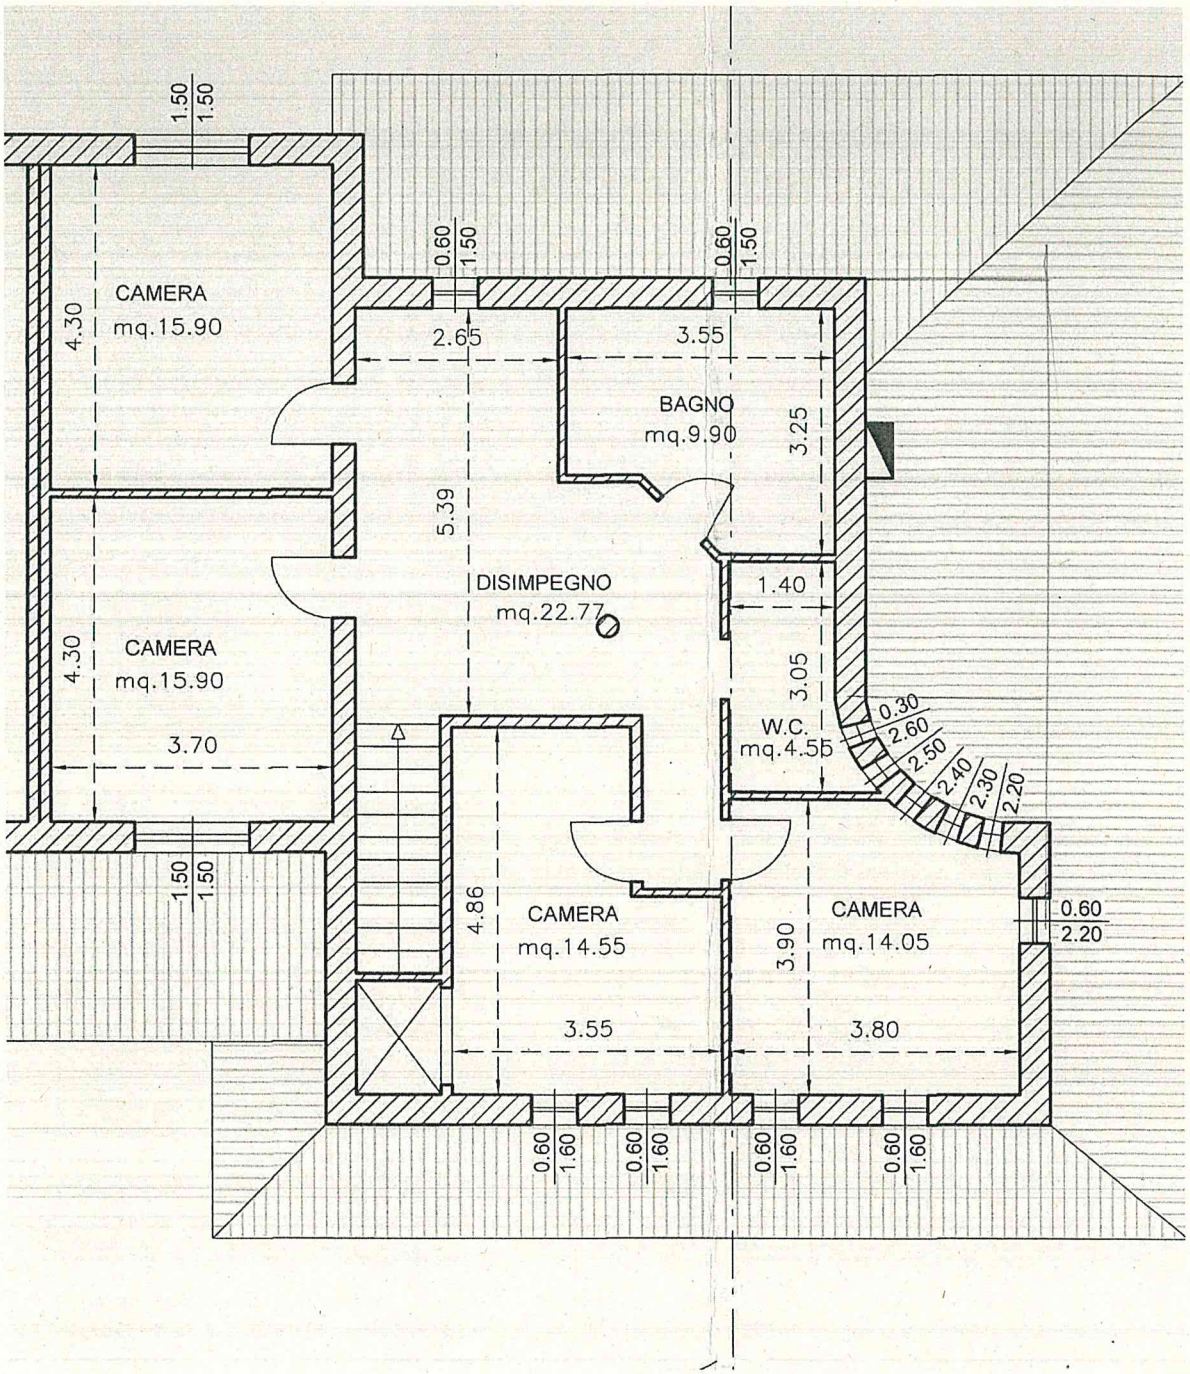
PROGETTO CIL 2013 1°P