

ALLEGATO 3

Documentazione catastale.

ASTALEGAL.NET



**Agenzia del Territorio
CATASTO FABBRICATI
Ufficio Provinciale di
Piacenza**

Dichiarazione protocollo n. 8586 17/04/2008
Planimetria di u.i.u. in Comune di Gragnano Trebbiense
Via Don Beotti

oiv. SNC

Identificativi Catastali:
Sezione:
Foglio: 15
Particella: 307
Subalterno: 1


Compilata da:
Alseno Valter
Iscritto all'albo:
Geometri

Prov. Piacenza

N. 1159

Scheda n. 1

Scala 1:200

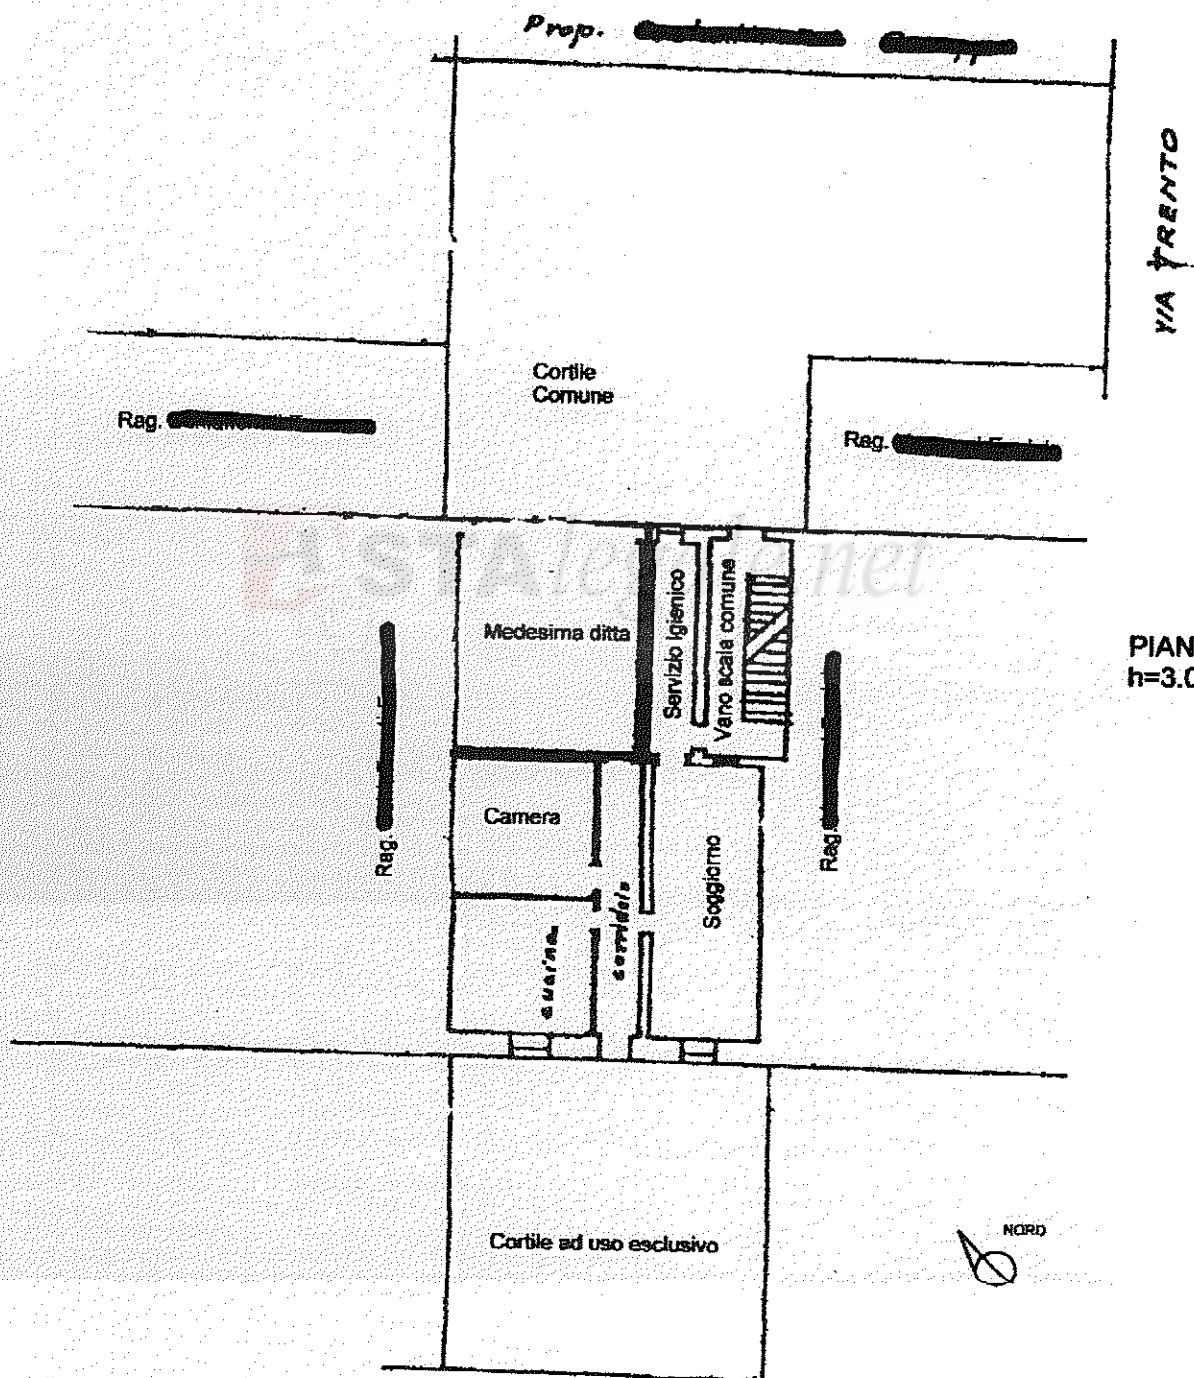

Ultima planimetria in atti

Via Don Beotti

Collegio Geometri
della Provincia di Piacenza
N. 1159
ALSENO VALTER

Data: 28/02/2023 - n. T72640 - Richiedente: CSTDFB76M15A7940

Totale schede: 1 - Formato di acquisizione: A4(210x297) - Formato stampa richiesto: A4(210x297)

**Agenzia del Territorio
CATASTO FABBRICATI
Ufficio Provinciale di
Piacenza**

Dichiarazione protocollo n. 8586 17/05/2008
Planimetria di u.i.u. in Comune di Gragnano Trebbiense
Via Trento

oiv. SNC

Identificativi Catastali:
Sezione:
Foglio: 15
Particella: 307
Subalterno: 3


Compilata da:
Alseno Valter
Iscritto all'albo:
Geometri

Prov. Piacenza

N. 1159

Scheda n. 1

Scala 1:200

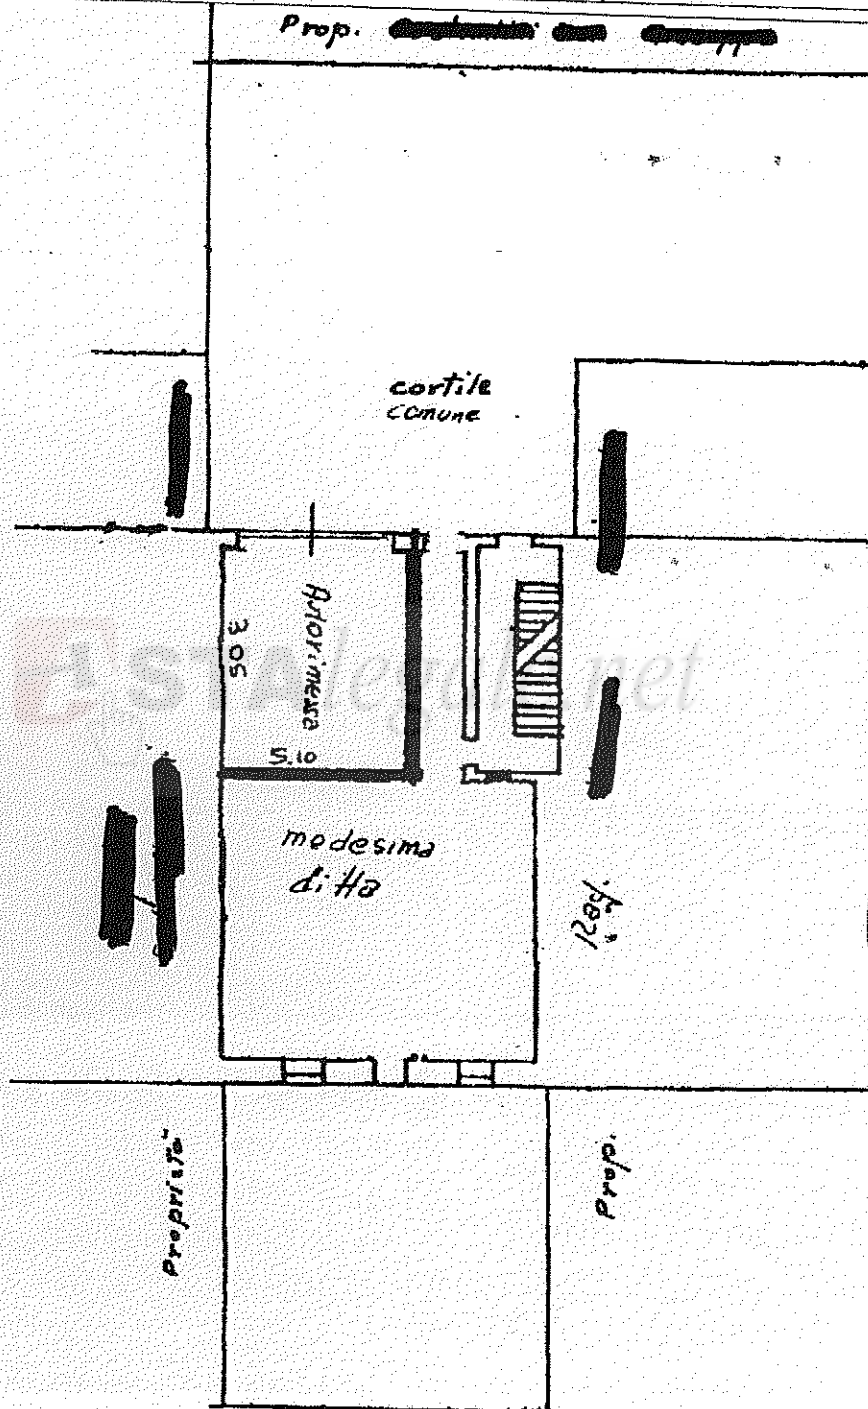

Collegio Geometri
della Provincia di Piacenza
N. 1159
ALSENO VALTER

Ultima planimetria in atti

Data: 28/02/2023 - n. T72652 - Richiedente: CSTDFB76M15A7940

Totale schede: 1 - Formato di acquisizione: A4(210x297) - Formato stampa richiesto: A4(210x297)