Data: 27/05/2016 - n. T202845 - Richiedente: Telematico

ELABORATO PLANIMETRICO

Compilato da:
Ciulla Roberto

Iscritto all'albo:
Geometri

Prov. Enna N. 00914

Agenzia delle Entrate
CATASTO FABBRICATI
Ufficio Provinciale di
Enna

Comune di Barrafranca

Protocollo n. EN0032960 del 10/06/2015

Sezione: Foglio: 6 Particella: 2207

Tipo Mappale n. del

Dimostrazione grafica dei subalterni

Scala 1 : 500

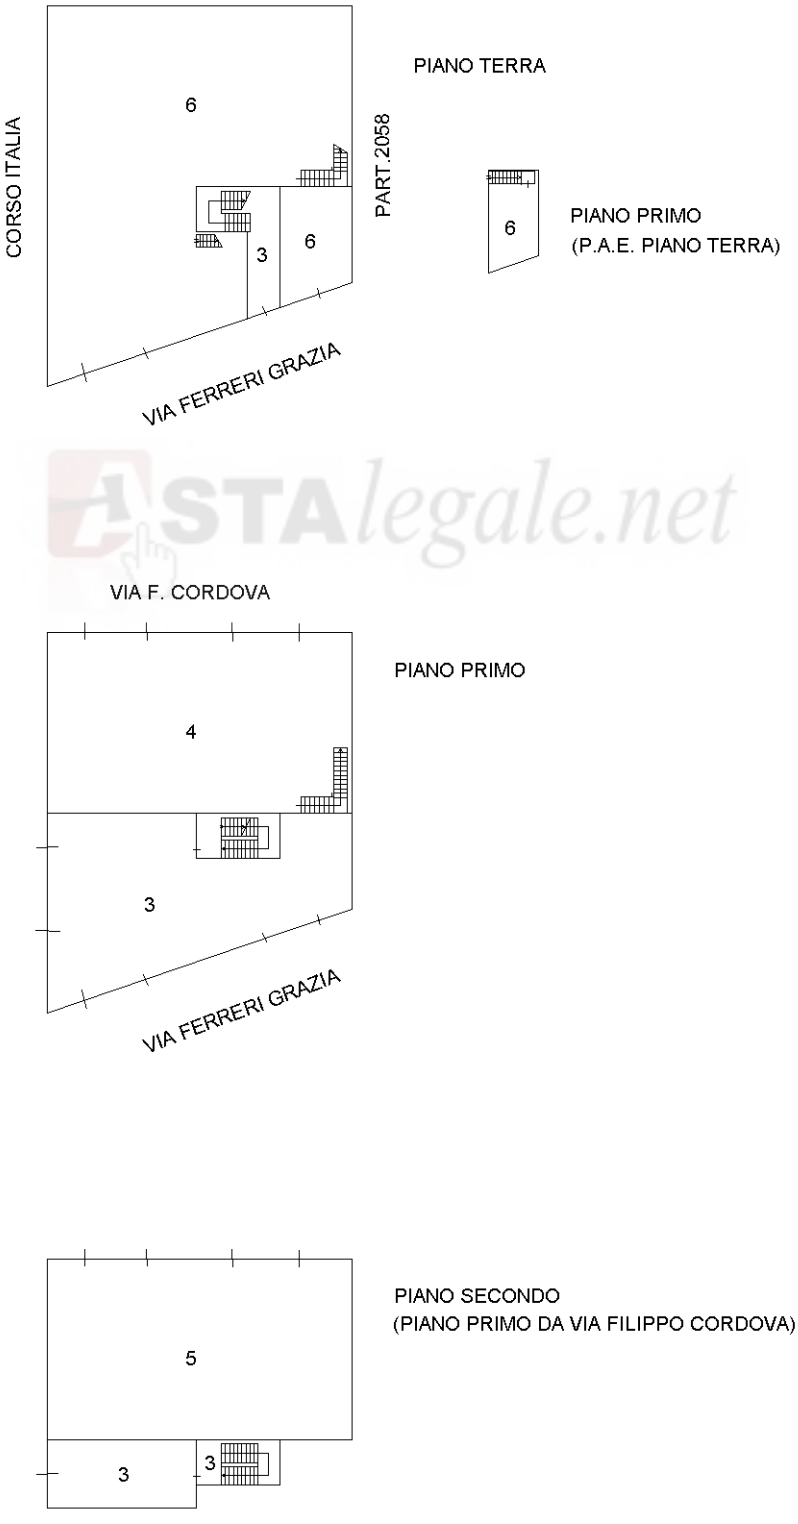

Catasto dei Fabbricati - Situazione al 27/05/2016 - Comune di BARRAFRANCA (A676) - < Foglio: 6 - Particella: 2207 - Elaborato planimetrico >

Ultima planimetria in atti

Data: 27/05/2016 - n. T202845 - Richiedente: Telematico

Totale schede: 1 - Formato di acquisizione: A4(210x297) - Formato stampa richiesto: A4(210x297) - Fattore di scala non utilizzabile

Firmato Da: SALPETRO ANTONINO MANUELE Emesso Da: ARUBAPEC S.P.A. NG CA 3 Serial#: 6c825c14b091bcdd1e75bb0c5aed943f

Astalegale.net - E' vietata la stampa e la riproduzione dei documenti per fini di carattere commerciale. Pubblicazione eseguita giusta iscriz. elenco Min. della Giustizia PDG 28/10/2009