Agenzia del Territorio
CATASTO FABBRICATI
Ufficio Provinciale di
Imperia

Dichiarazione protocollo n. IM0034977 del 26/02/2008

Planimetria di u.i.u. in Comune di San Remo

Via Padre Semeria civ. 320

Identificativi Catastali:
Sezione: SR
Foglio: 38
Particella: 1277
Subalterno: 20

Compilata da:
Rossi Monica

Iscritto all'albo:
Architetti

Prov. Imperia N. 283

Scheda n. 1 Scala 1:200

PIANO SEMINTERRATO

INT. 2 — H = 280

QUOTA 2000

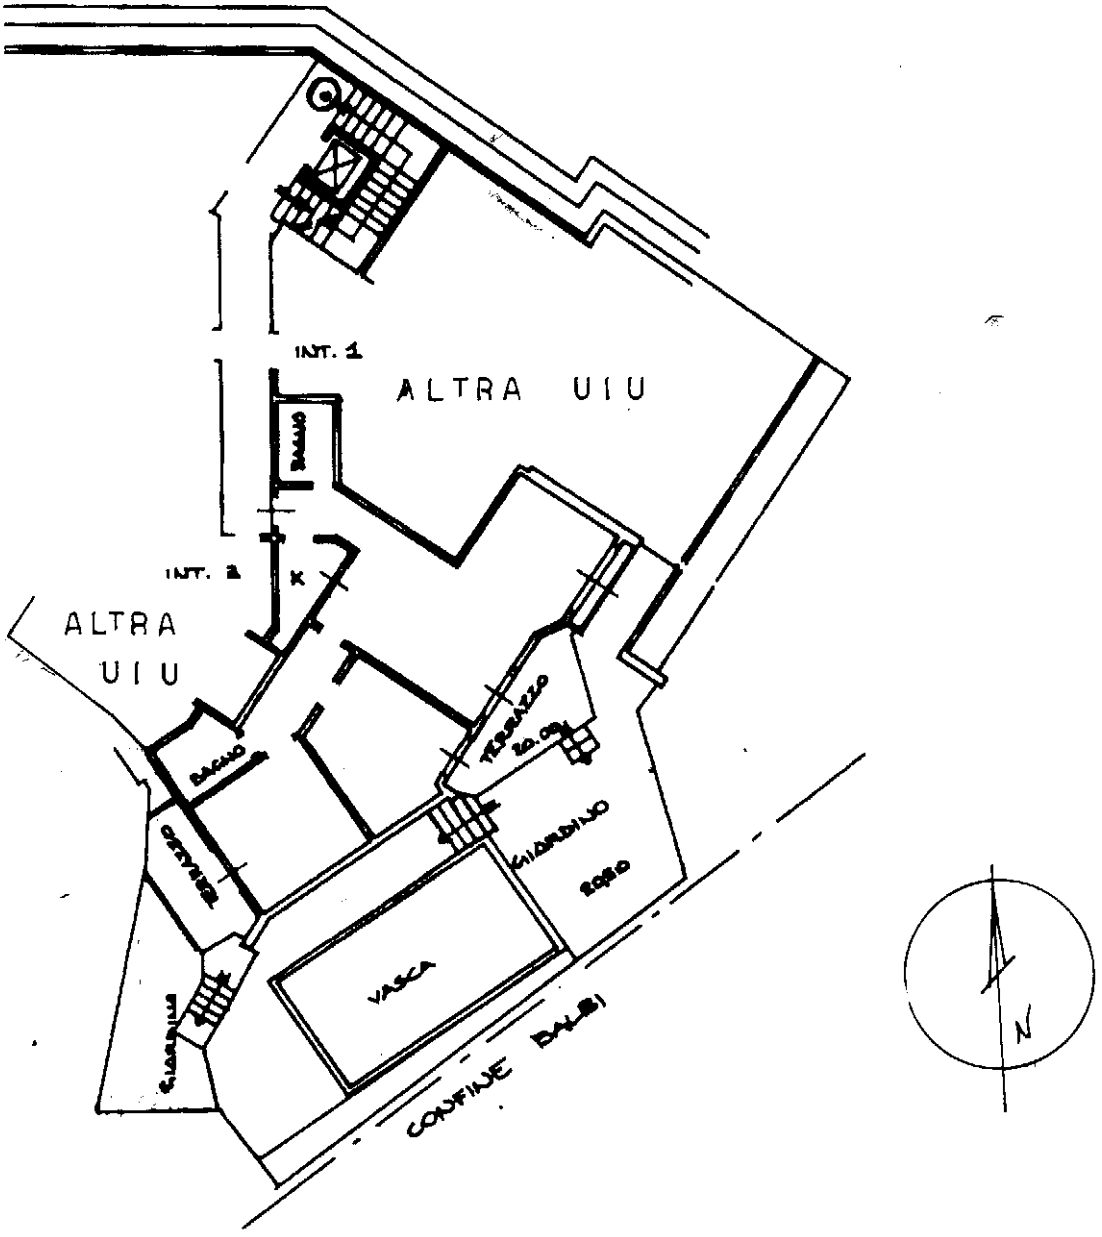

10 metri

Catasto dei Fabbricati - Situazione al 13/05/2016 - Comune di SAN REMO (I138) - < Sez.Urb.: SR - Foglio: 38 - Particella: 1277 - Subalterno: 20 >
VIA PADRE SEMERIA n. 320 piano: S1 interno: 2;

Ultima planimetria in atti