

mdca


michele della chiara
a r c h i t e t t o

Via XI Febbraio, 42 - 61121 Pesaro (PU)
Tel +39 0721 372149
P.I. 01487140418
www.mdca.it - info@mdca.it
michele.dellachiar@archiworldpec.it

Comune di Pesaro

Servizio Urbanistica
U.O. Concessioni e Controllo Edilizio

Committente: S.C.R. Immobiliare S.r.l.			P.IVA 02323890414	
Oggetto: Realizzazione di un fabbricato di civile abitazione, sito in Pesaro, Via degli Artigiani n.9		Elaborato: Stato di Progetto Piano secondo		
Dati catastali: Foglio n.39 Comune di Pesaro, mapp. n. 175 sub. 1		Scala disegno: 1:50		Tavola n. 4
Data variaz.	Oggetto variazione:	Data: Febbraio 2025		
Collaborazione: 				

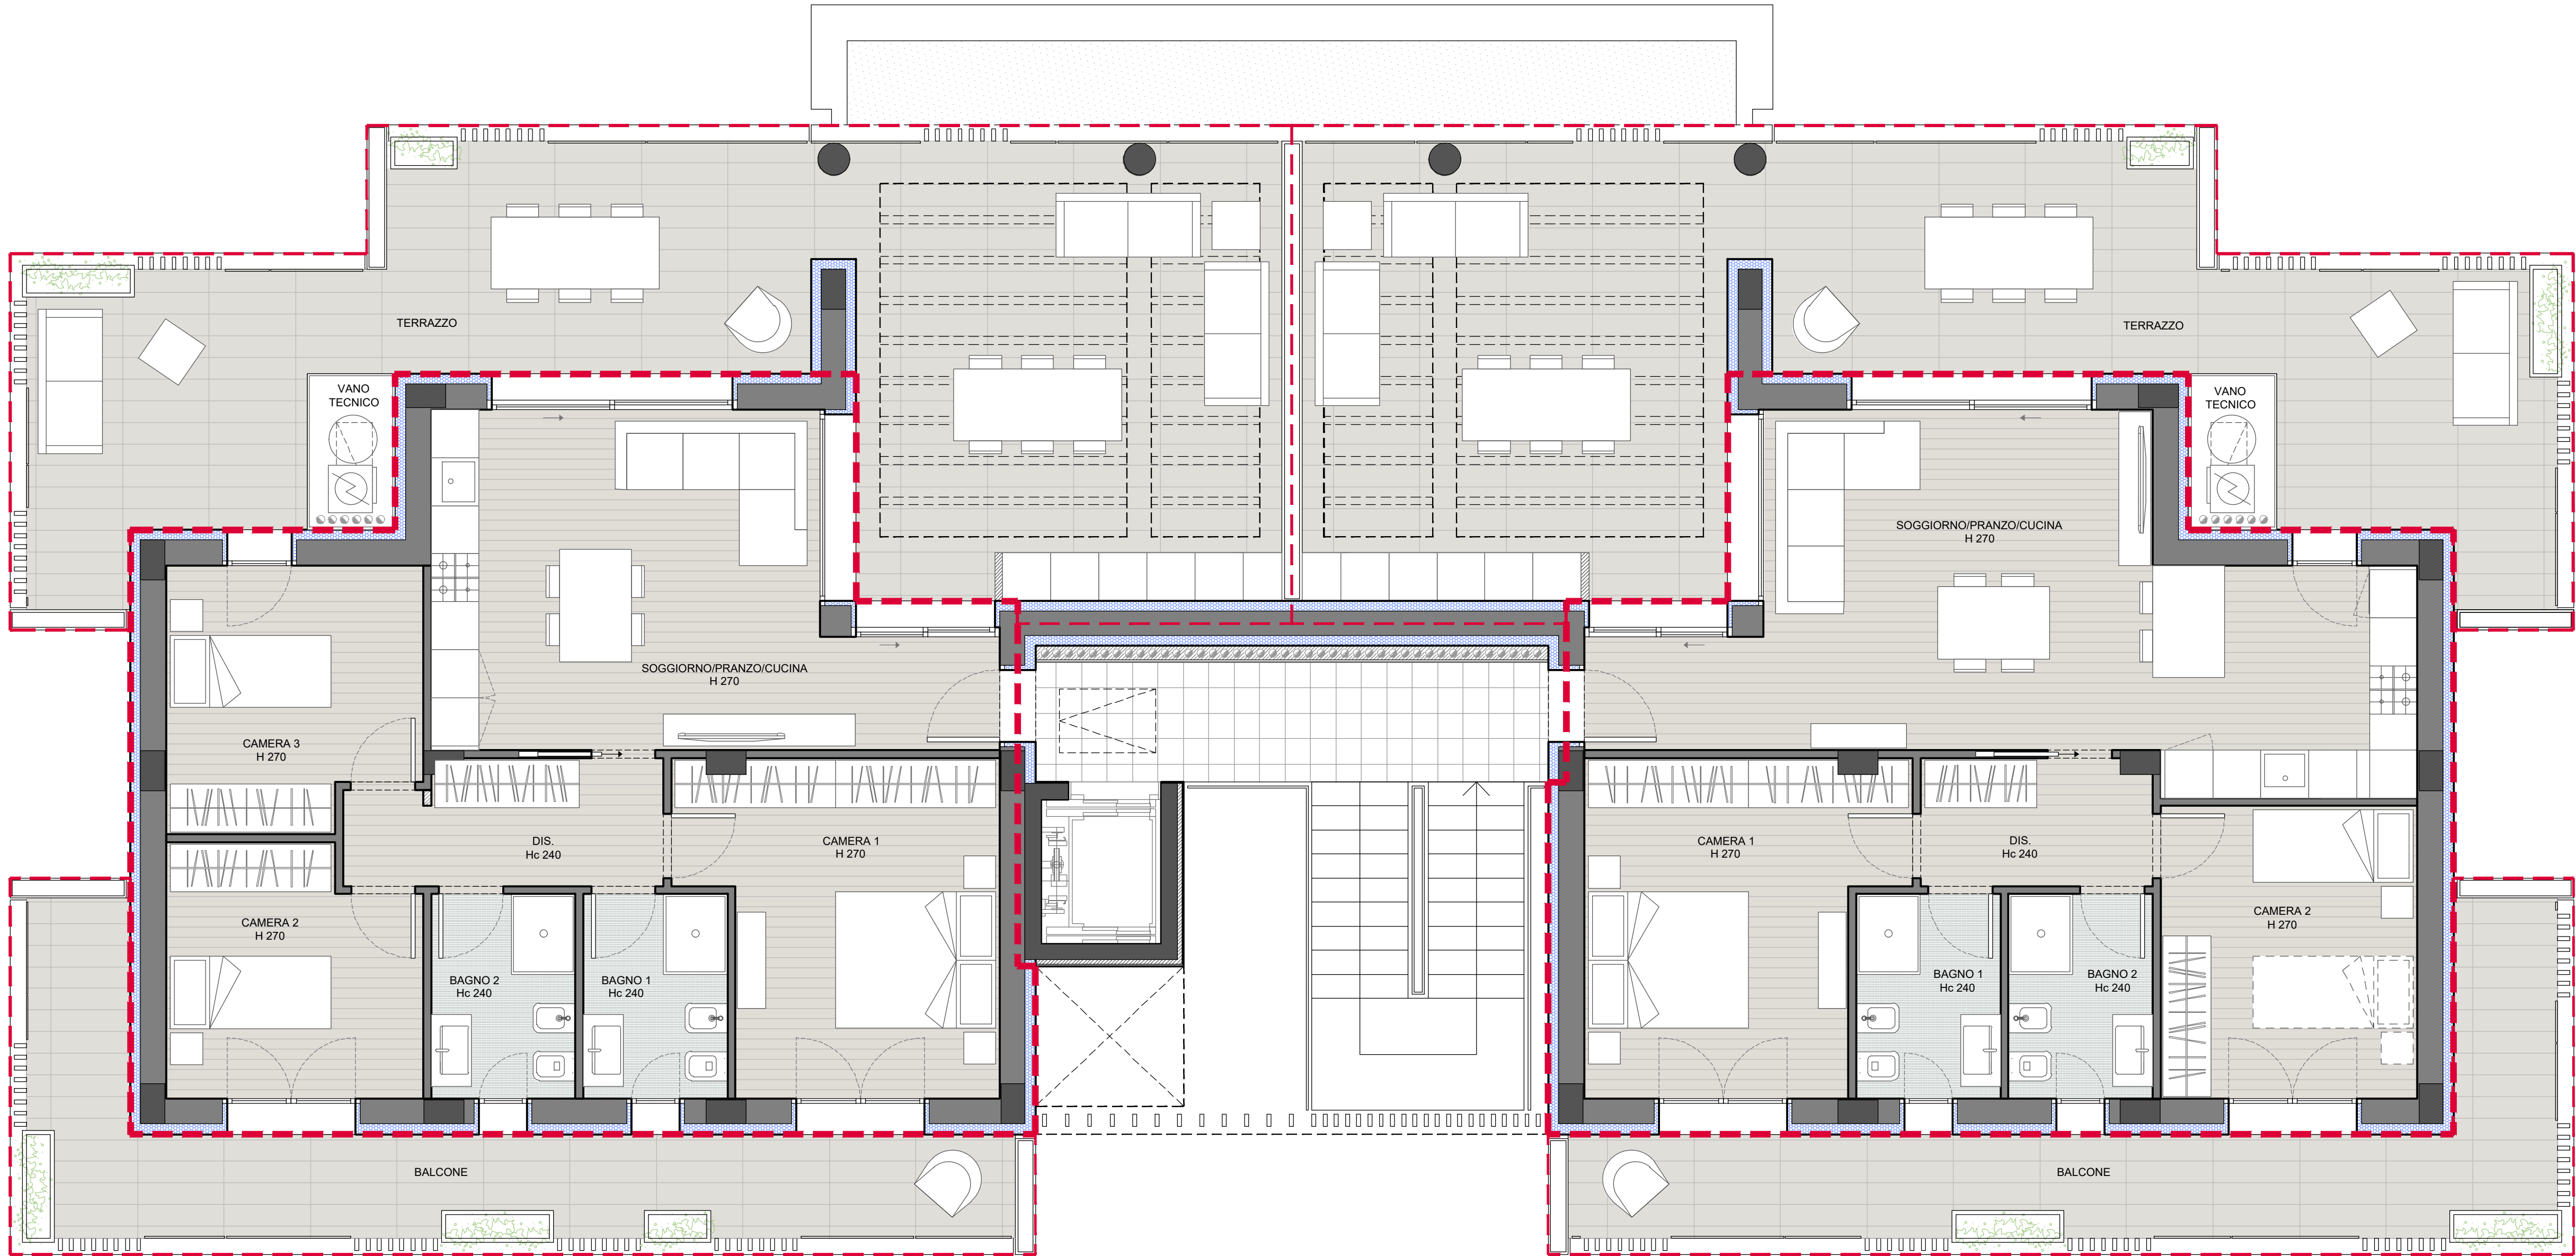

PIANTA PIANO SECONDO

