



STRALCIO MAPPA CATASTALE  
SCALA 1:500

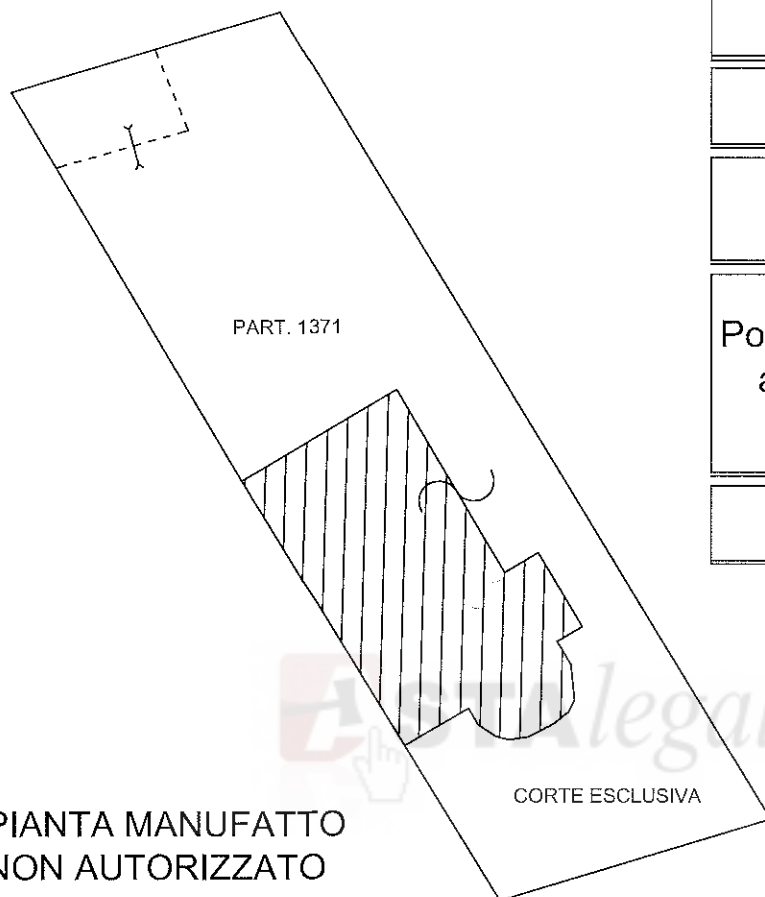

PIANTA MANUFATTO  
NON AUTORIZZATO

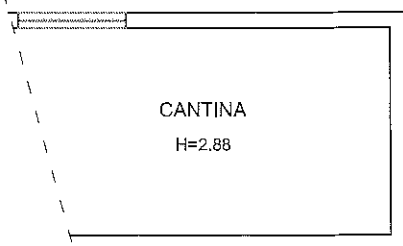

DIVIDENTE TRALE PROPRIETÀ INDIVIDUATE  
DALE PARTICELLE 1371 E 1372

TAVOLA

U

TRIBUNALE di ASCOLI PICENO  
ESECUZIONE IMMOBILIARE N. 127/2017  
promosso da

*contro*



COMUNE di FOLIGNANO  
Via Como n. 27

Porzione di villa bifamiliare distinta  
al Foglio 1 Part. 1371 Sub 2-3

SCALA 1:100




## PIANO SEMINTERRATO

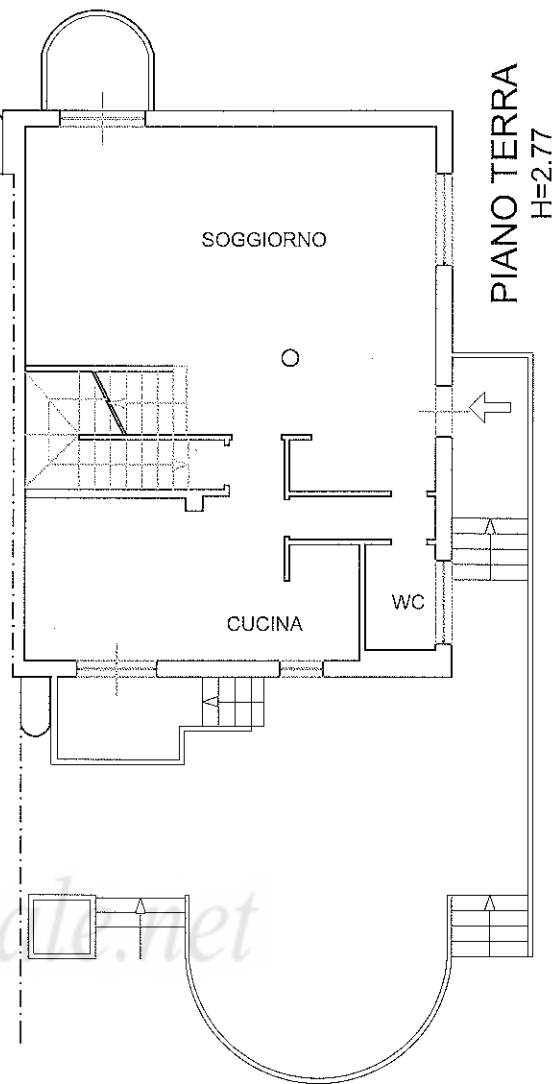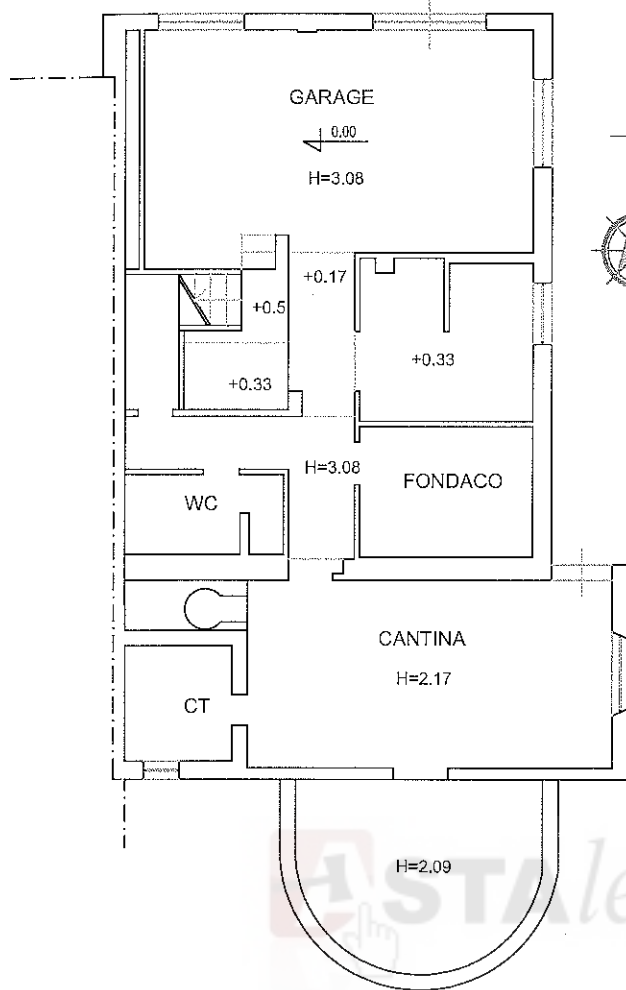

## PIANO PRIMO

H=2.76

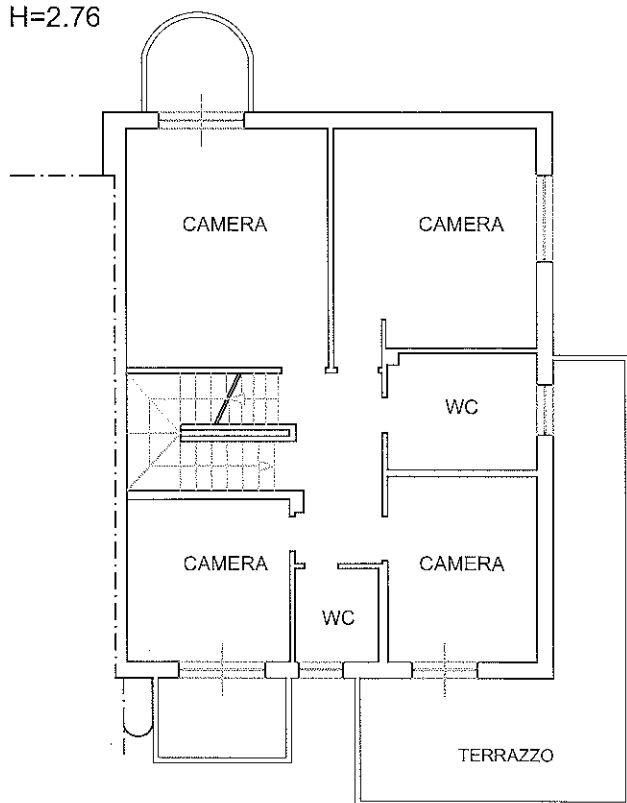

## PIANO SOTTOTETTO

