

2009


CLIENTE Sig.ri MONFRIDA

LOCALITA',

Residenza Malaspina

PROGETTO

arch. micaela marinoni
arch. michele molinari

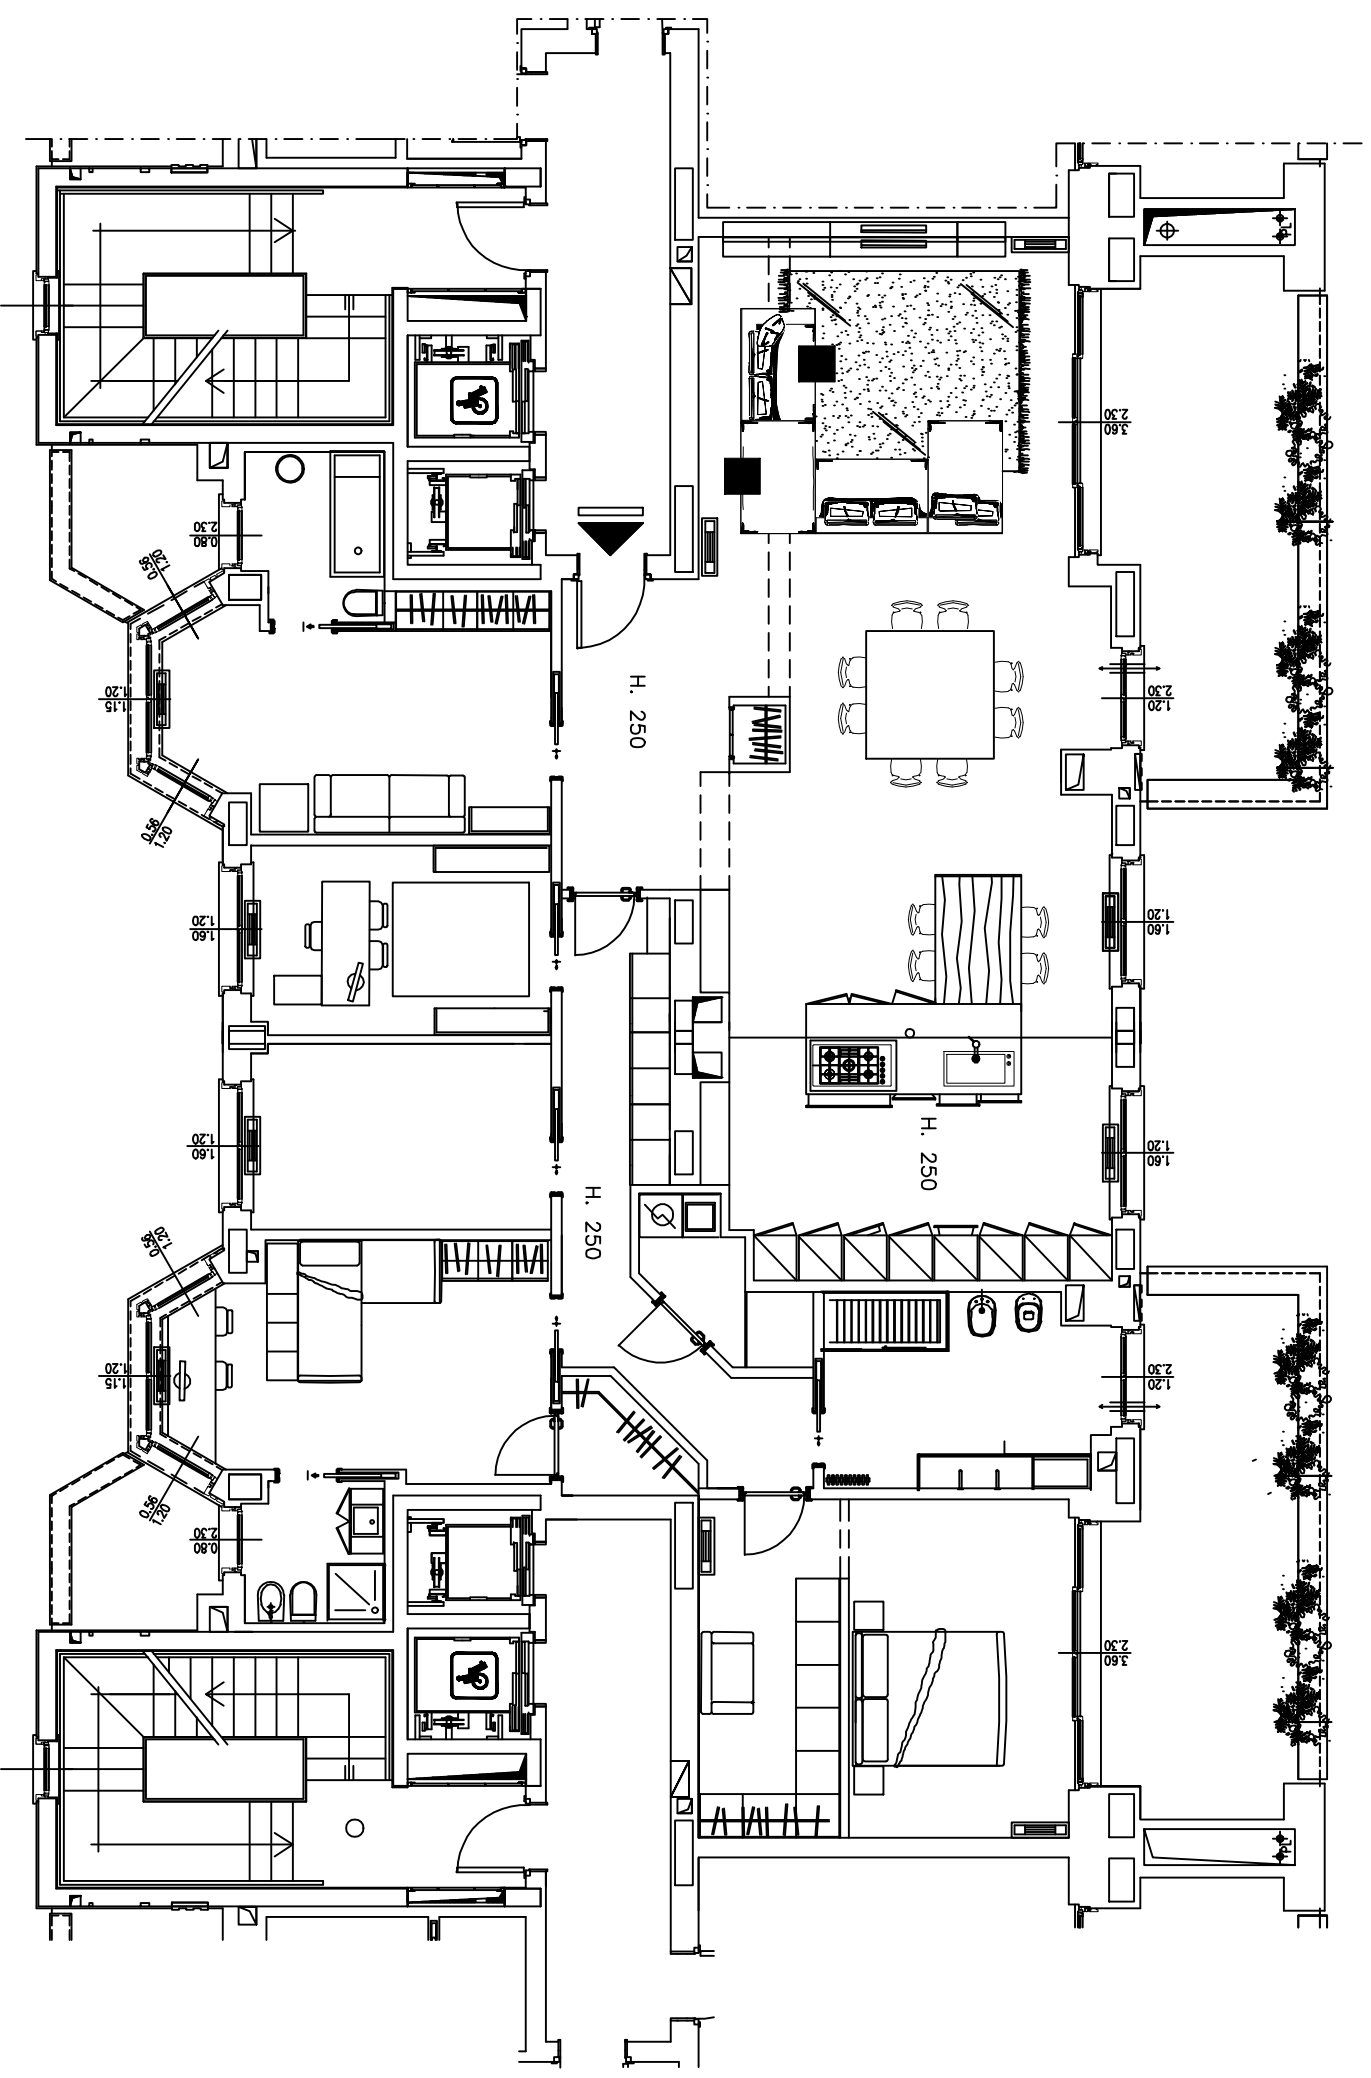

PROGETTO